



PRZEKRÓJ PODŁUŻNY 1-1

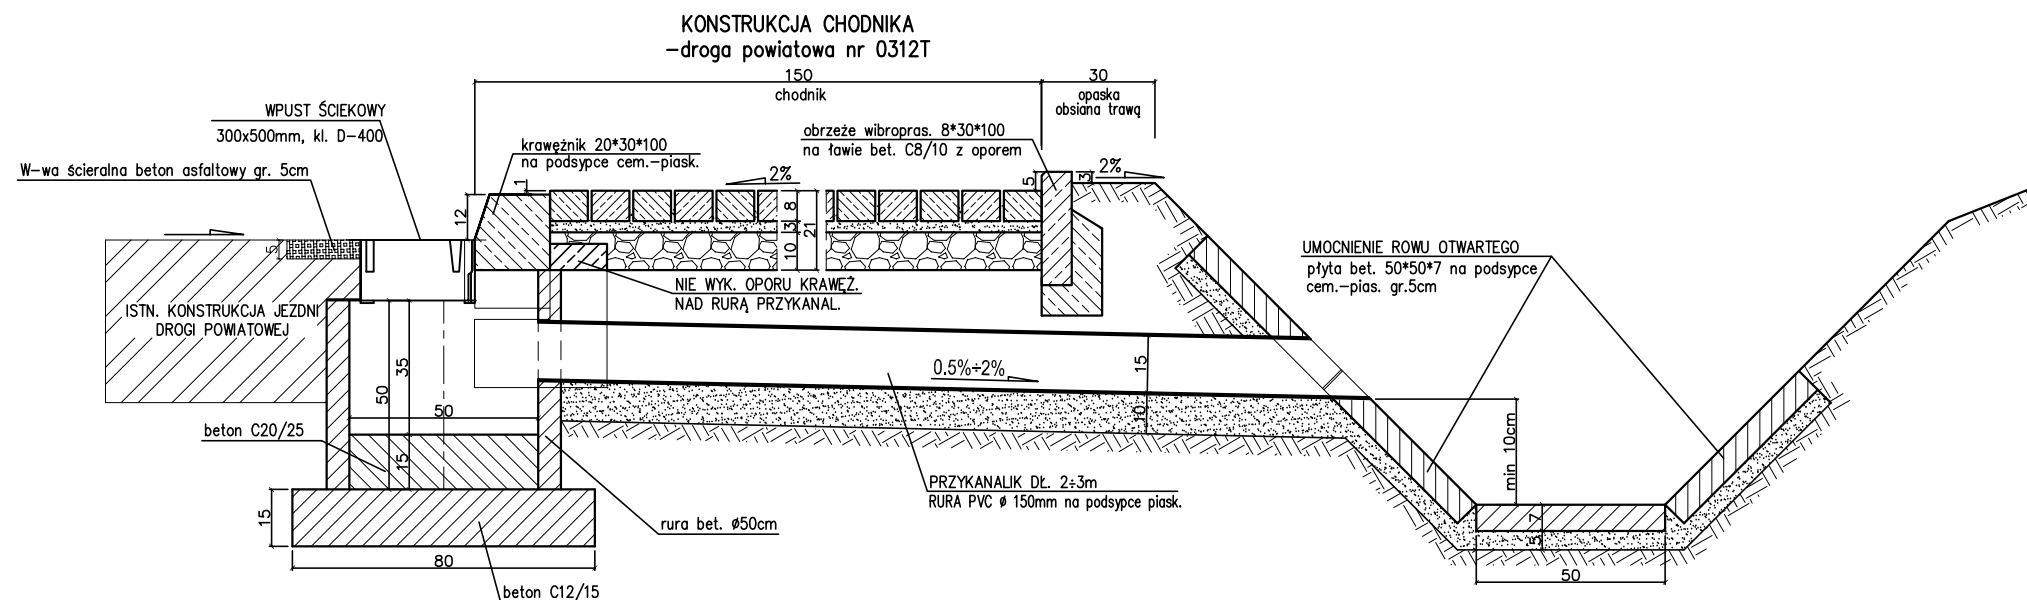

WIDOK Z GÓRY

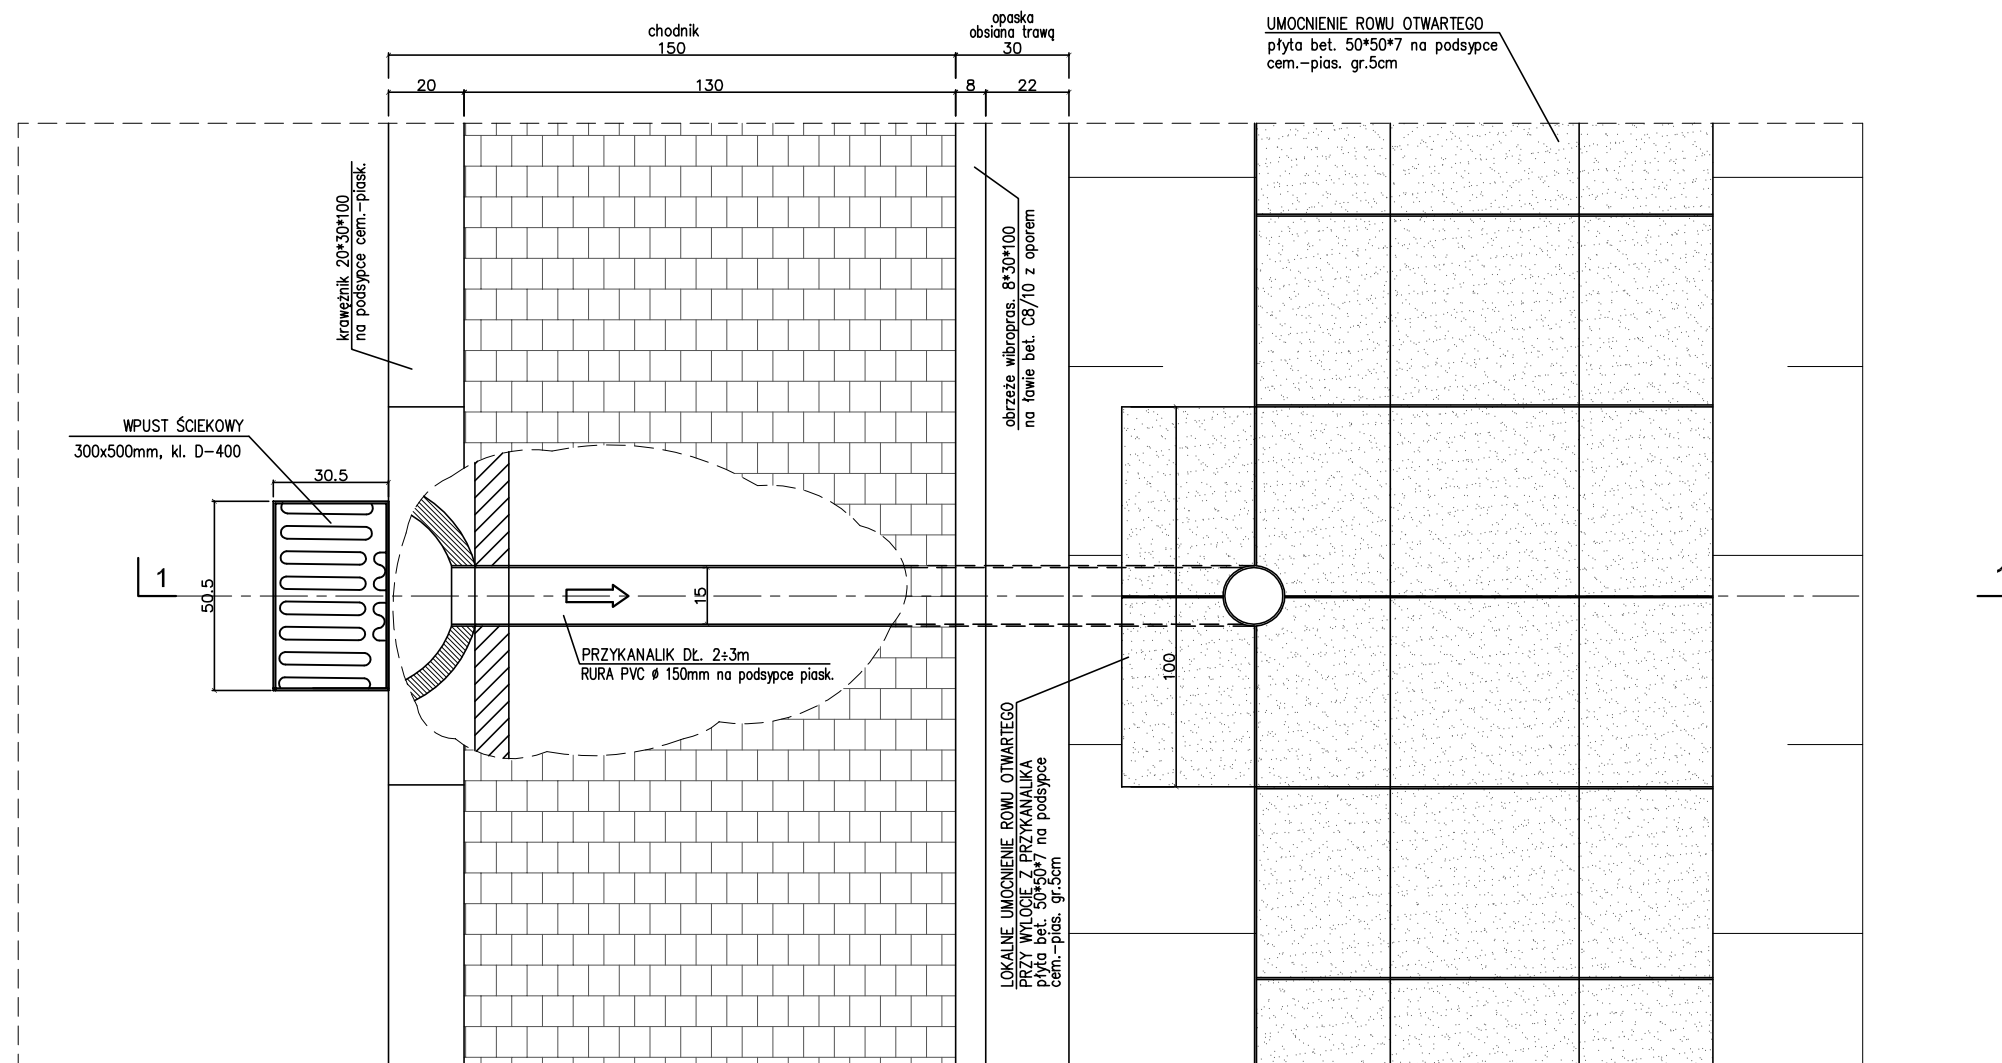

Jednostka projektowa	PBD "Magbud" 25-146 Kielce ul. Sukowska 6	Nr rys.	4.1	
Investor	Urząd Gminy Masłów			
Obiekt Temat oprac.	Budowa chodnika w Domaszowicach w przy drodze powiatowej nr 0312T na odcinku od drogi gminnej nr 344010T do ogródków działkowych			
Nazwa rysunku:	Konstrukcja wpustu deszczowego		Skala	1:20
	Imię i nazwisko	Uprawnienia	Data	Podpis
Projektował:	mgr inż. Wojciech Czub	SWK/0061/POOD/05	12.2013	
Sprawdził:	mgr inż. Tomasz Kowalski	SWK/0129/POOD/10	12.2013	