



KONSTRUKCJA CHODNIKA PRZYKRAWĘŻNIKOWEGO
–droga powiatowa nr 0312T

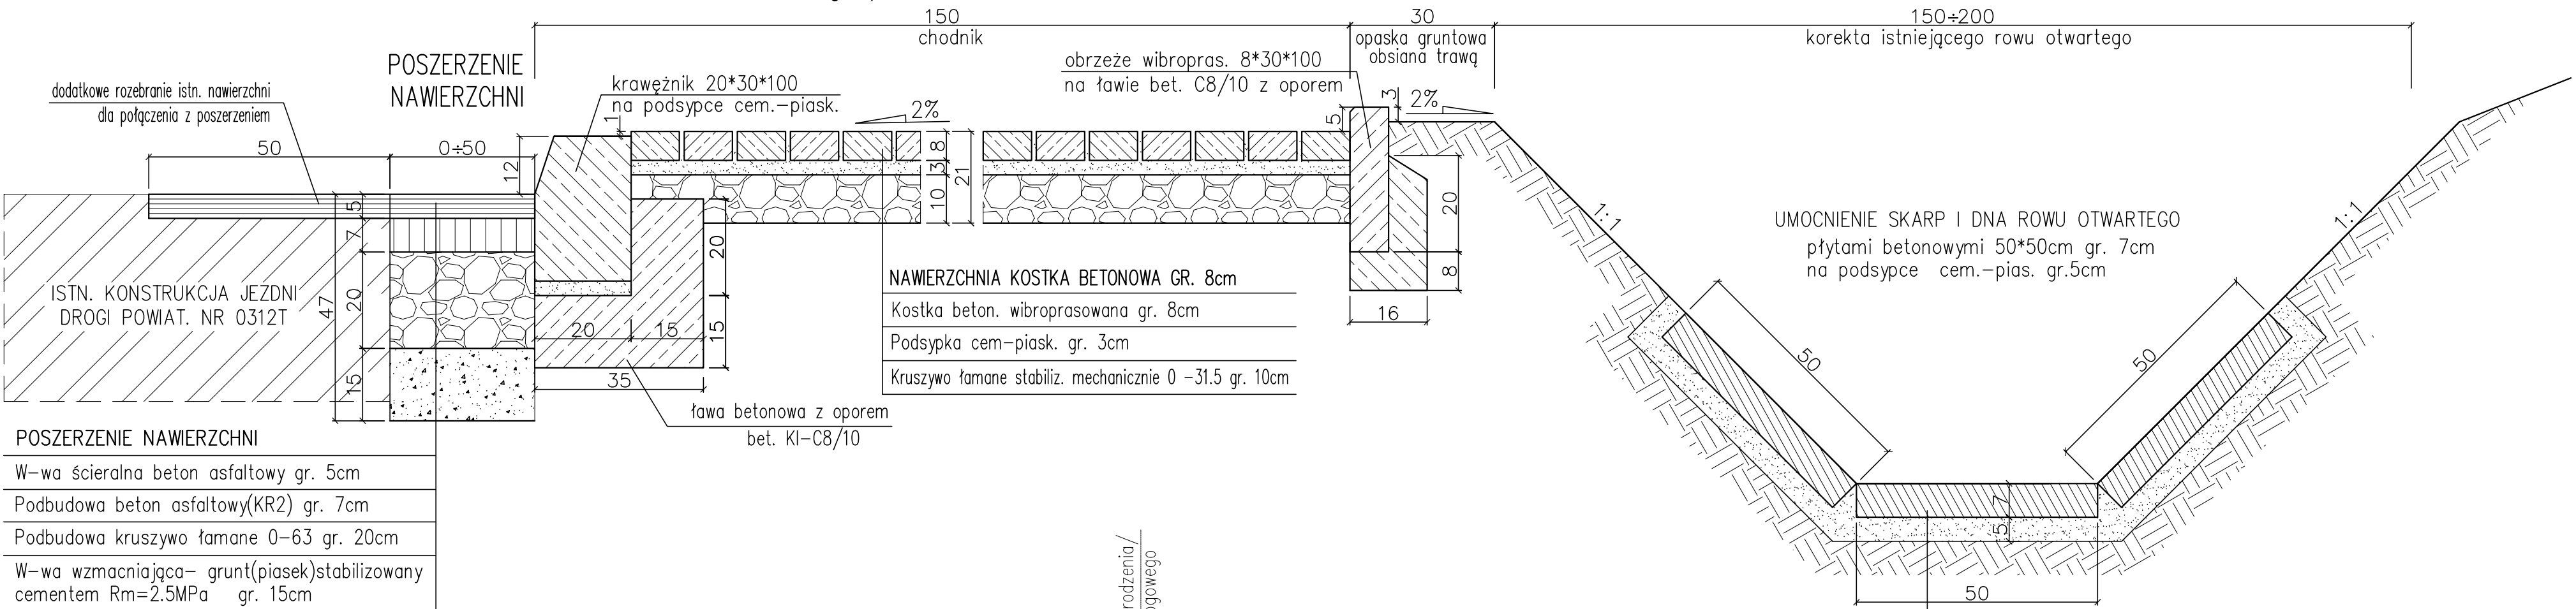

POSZERZENIE NAWIERZCHNI
W-wa ścieralna beton asfaltowy gr. 5cm
Podbudowa beton asfaltowy(KR2) gr. 7cm
Podbudowa kruszywo łamane 0-63 gr. 20cm
W-wa wzmacniająca- grunt(pasek)stabilizowany cementem Rm=2.5MPa gr. 15cm


KONSTRUKCJA ZJAZDU INDYWIDUALNEGO

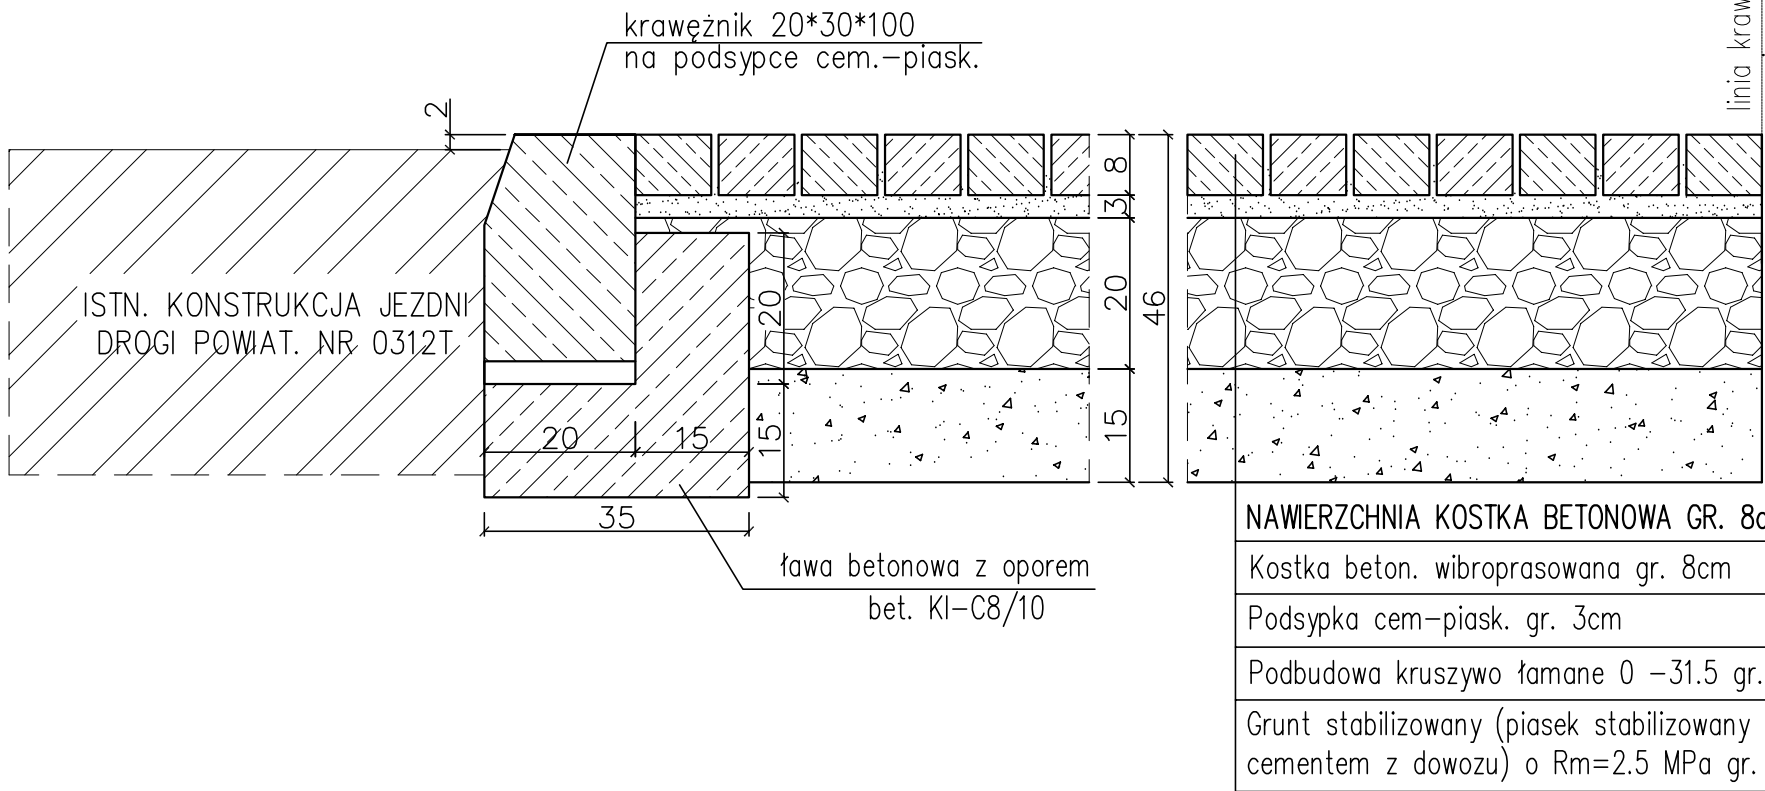

NAWIERZCHNIA KOSTKA BETONOWA GR. 8cm
Kostka beton. wibroprasowana gr. 8cm
Podsyпка cem-piask. gr. 3cm
Podbudowa kruszywo łamane 0 -31.5 gr. 20cm
Grunt stabilizowany (piasek stabilizowany cementem z dowozu) o Rm=2.5 MPa gr. 15cm

UMOCNIENIE SKARP I DŃA ROWU OTWARTEGO
płytami betonowymi 50*50cm gr. 7cm
na podsypce cem.-pias. gr.5cm

KONSTRUKCJA WZMOCNIONA CHODNIKA

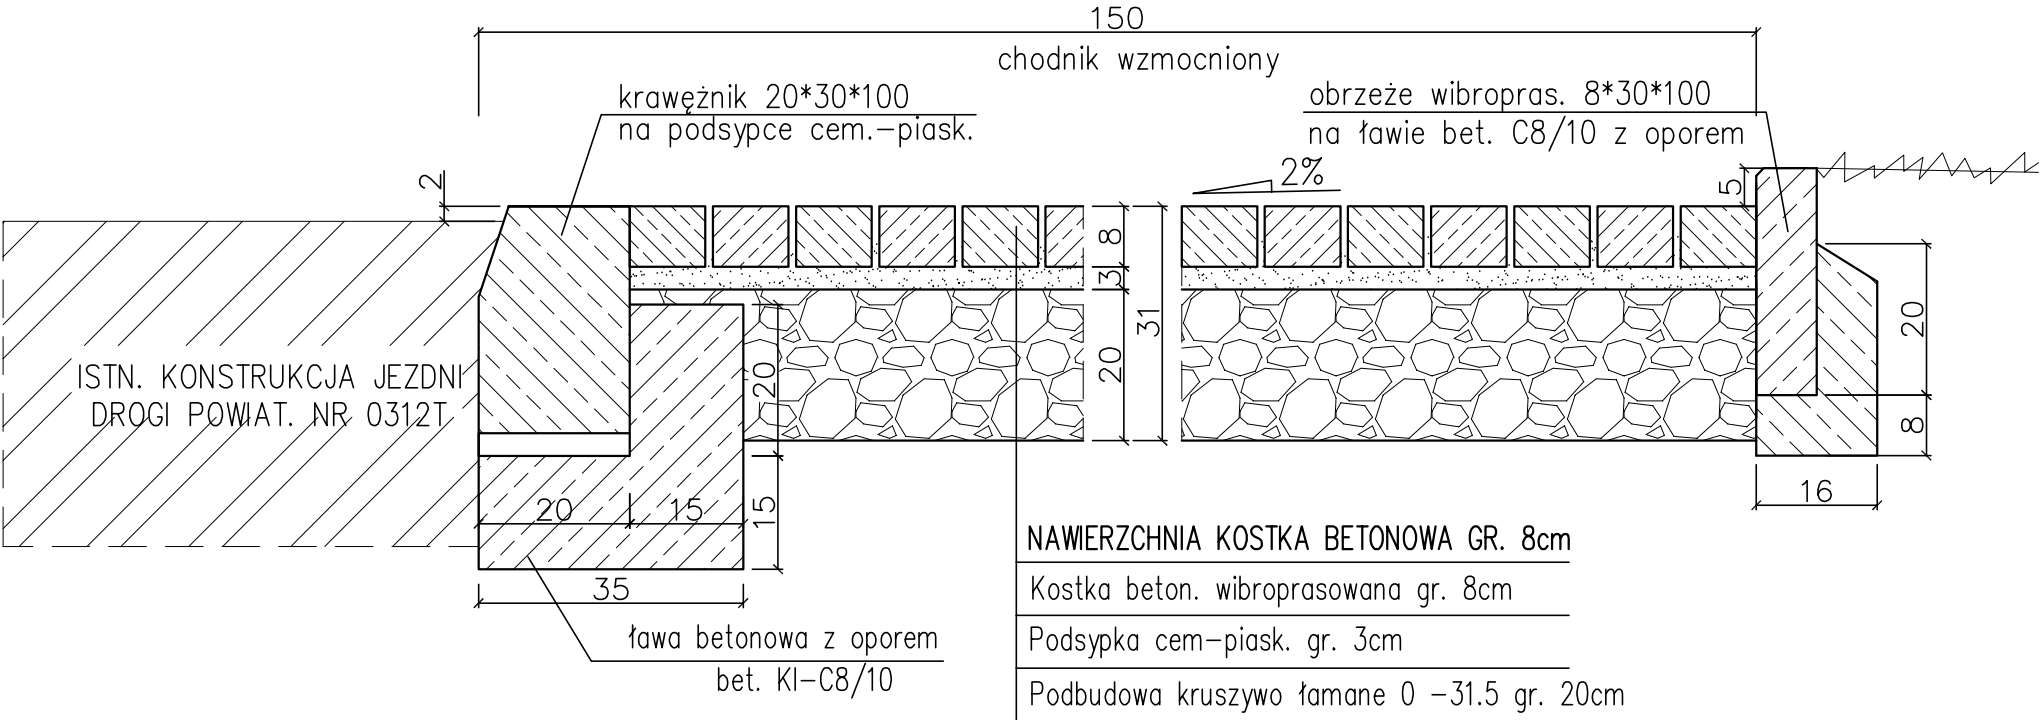

NAWIERZCHNIA KOSTKA BETONOWA GR. 8cm
Kostka beton. wibroprasowana gr. 8cm
Podsyпка cem-piask. gr. 3cm
Podbudowa kruszywo łamane 0 -31.5 gr. 20cm

Jednostka projektowa	PBD "Magbud" 25-146 Kielce ul. Sukowska 6	Nr rys.	4
Inwestor	Urząd Gminy Masłów		
Obiekt	Budowa chodnika w Domaszowicach w przy drodze powiatowej nr 0312T na odcinku od drogi gminnej nr 344010T do ogródków działkowych		
Temat oprac.	Przekroje konstrukcyjne	Skala	1:10
Nazwa rysunku:	Imię i nazwisko	Uprawnienia	Data
Projektował:	mgr inż. Wojciech Czub	SWK/0061/POOD/05	12.2013
Sprawił:	mgr inż. Tomasz Kowalski	SWK/0129/POOD/10	12.2013