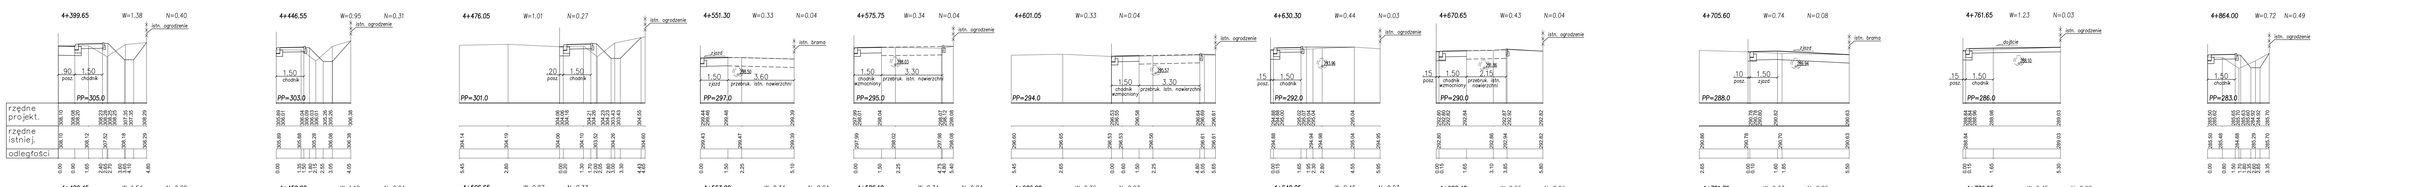


| | | | | |
|---|---|---|---|---|
| Jednostka projektowa | PBD "Maglaud" 25-146 Kielce ul. Sukowska 6 | | Nr rys. | 6.1 |
| Inwestor | Urząd Gminy Masłów | | | |
| Obiekt | *Budowa chodnika w Domaszowicach w przy drodze powiatowej nr 03127 na odcinku od drogi gminnej nr 346107 do ogrodków działkowych* | | | |
| Temat opracowania | | | | |
| Nazwa rysunku: | Przekroje poprzeczne | | Skala | 1:100 |
| | Imię i nazwisko | Uprawnienia | Data | Podpis |
| Projektował: | mgr inż. Wojciech Czub | SWK/0081/POD/05 | 12.2013 | |
| Sprawdził: | mgr inż. Tomasz Kowalski | SWK/0129/POD/10 | 12.2013 | |