

Poszerzenie przejazdu kolejowego
skala 1:100

OZNACZENIA:

Projektowane wyгородzenie typu "olsztyńskiego"

Projektowane obrzeże betonowe 8x25cm

Projektowany krawężnik betonowy 20x30

Krawędź istniejącego asfaltu


Nawierzchnia z betonu asfaltowego

Projektowany krawężnik kolejowy


Projektowana nawierzchnia z płyt CBP gr 14 cm

Nawierzchnia chodnika z kostki betonowej gr 6cm

Nawierzchnia poszerzenia jezdni z kostki betonowej gr 8cm

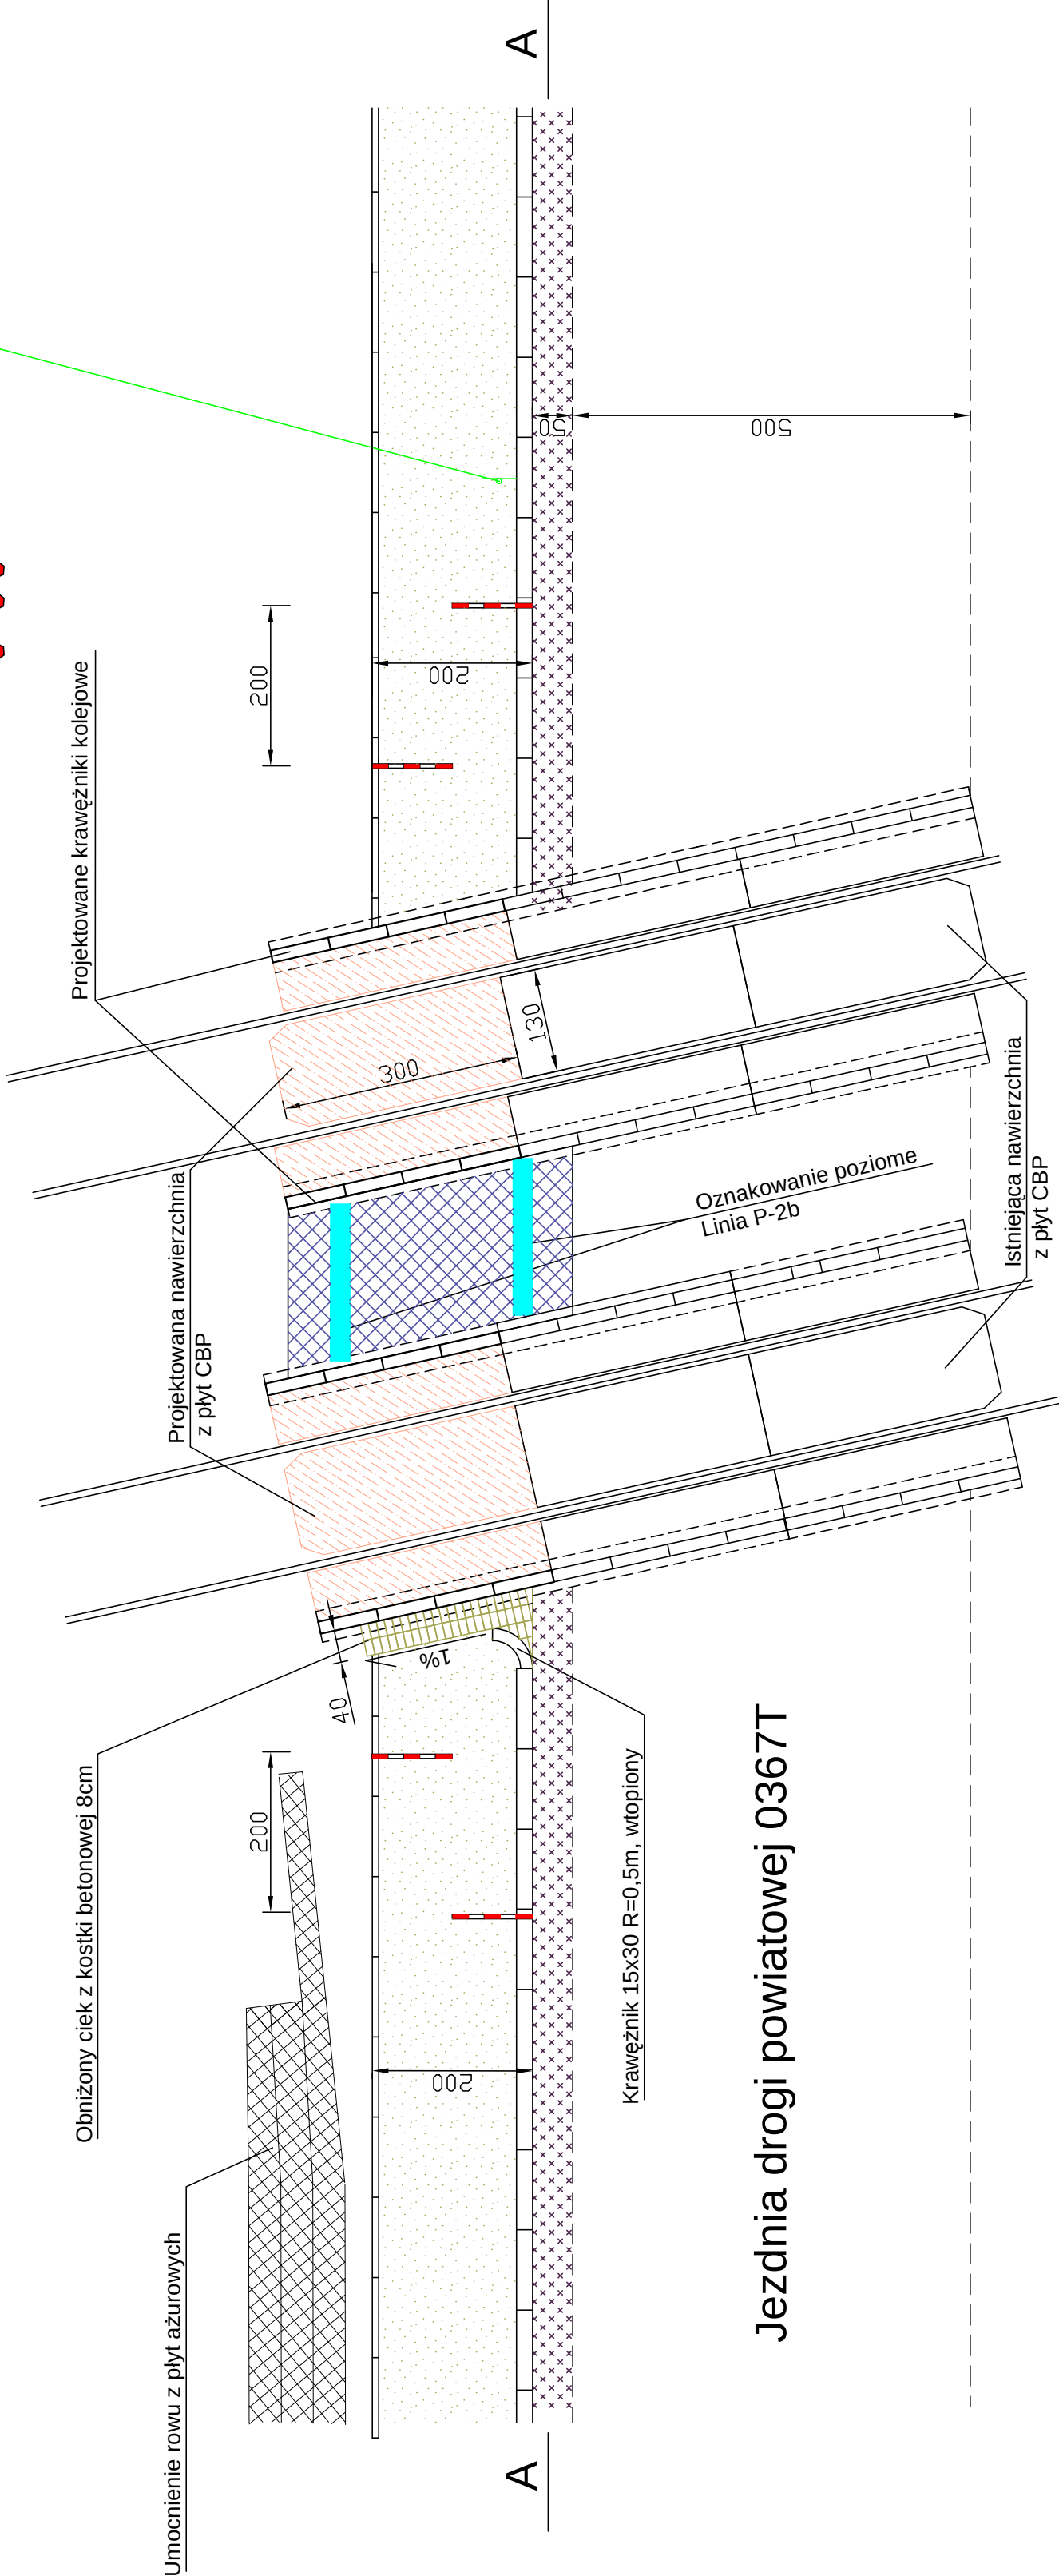

Jezdnia drogi powiatowej 0367T

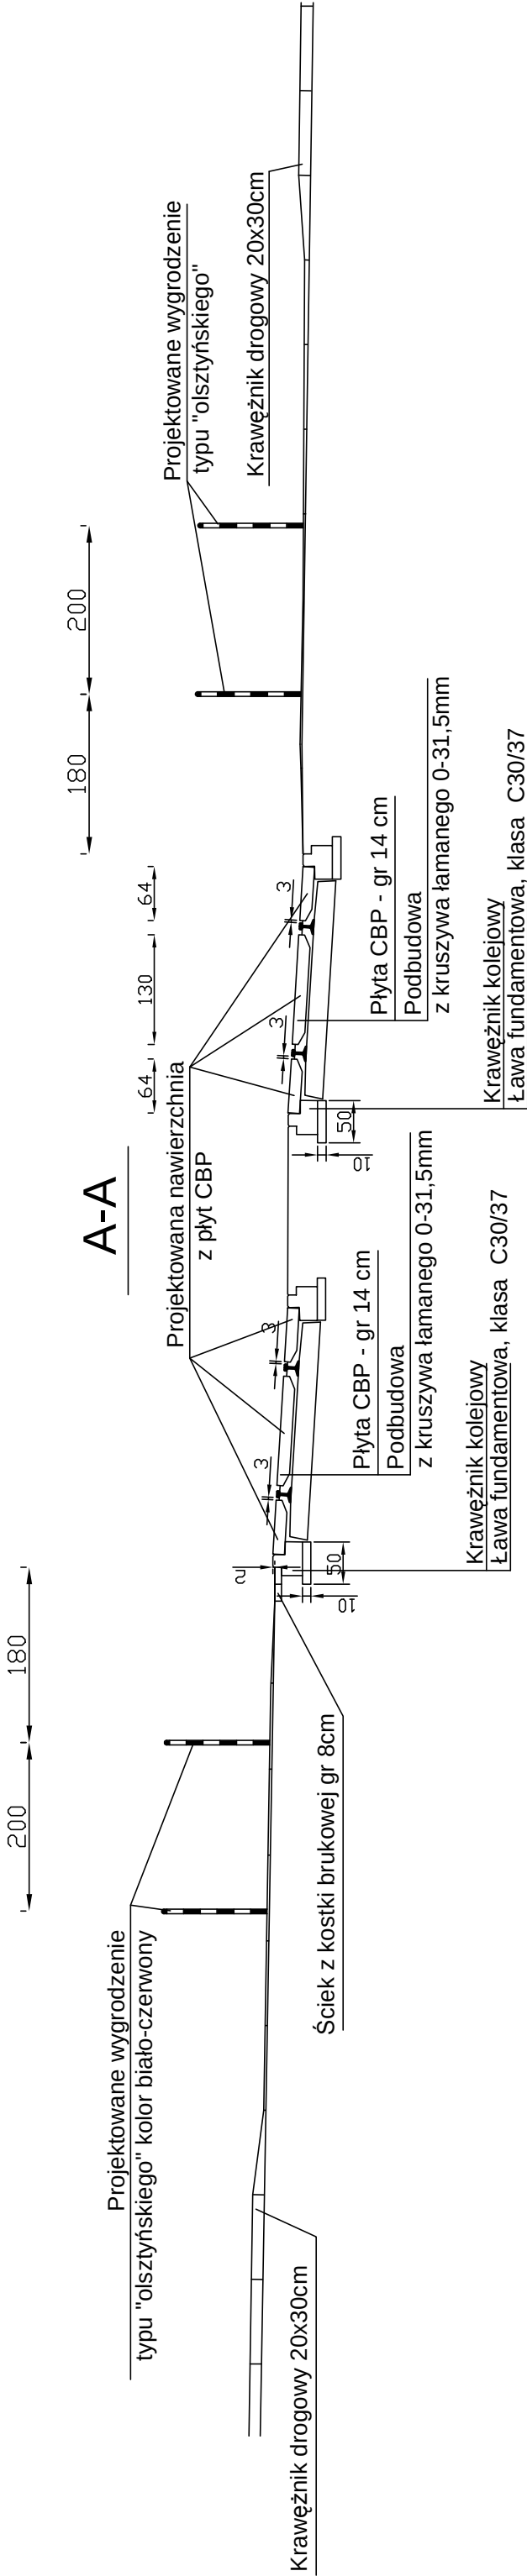

WYKONAWCA:		HOREB	
Pracownia Projektów Drogowych Maria Krzyżowska		ul. Jesienna 4, 34-331 Świnna	
NAZWA OPRACOWANIA:			
BUDOWA CHODNIKA PRZY DRODZE POWIATOWEJ NR 0367T W OBICACH			
INWESTOR:	GMINA MORAWICA	RYS. NR	8
ADRES:	26-026 MORAWICA, UL. KIELECKA 38	SKALA 1:100	
Poszerzenie przejazdu kolejowego		DATA: X 2010 r.	
PROJEKTOWAŁ:	mgr inż. Henryk Faron 2/79/B-B/2758		
OPRACOWAŁ:	mgr inż. Marcin Krzyżowski		