

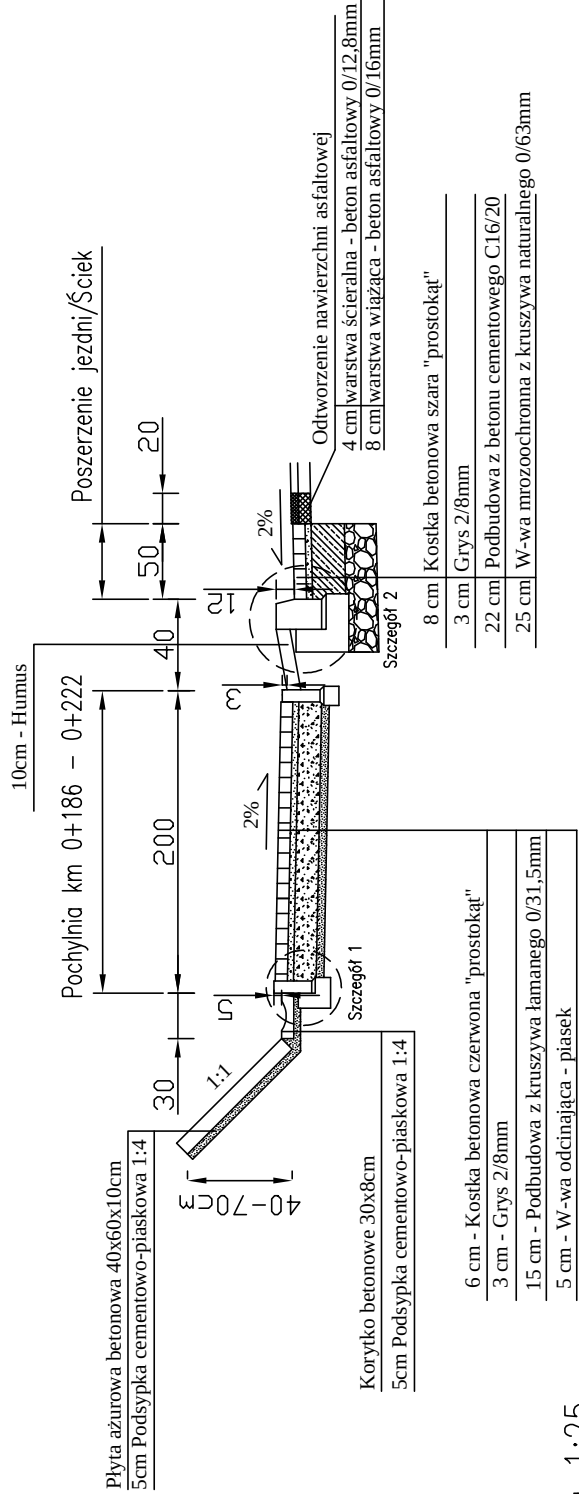
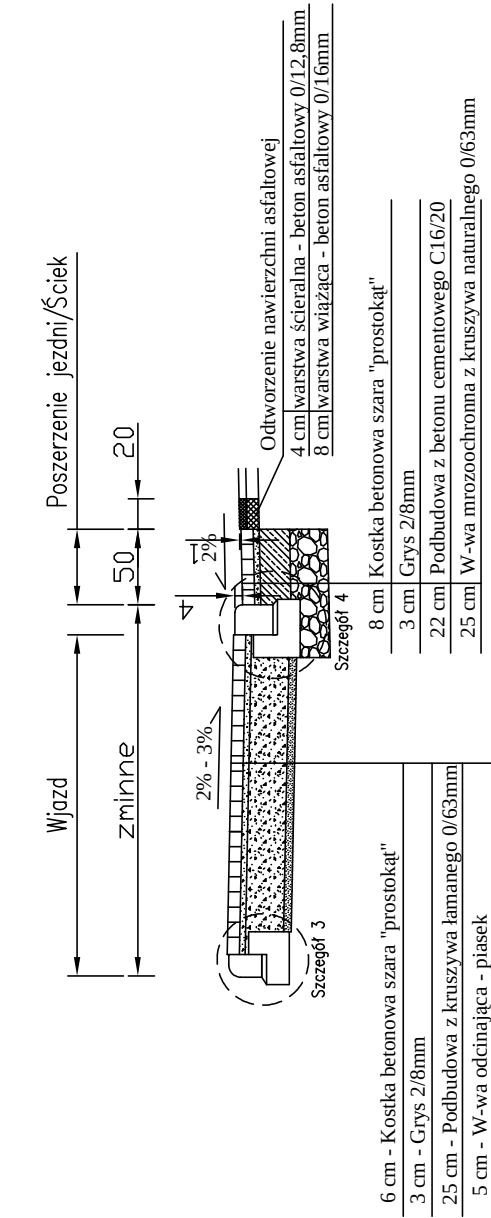
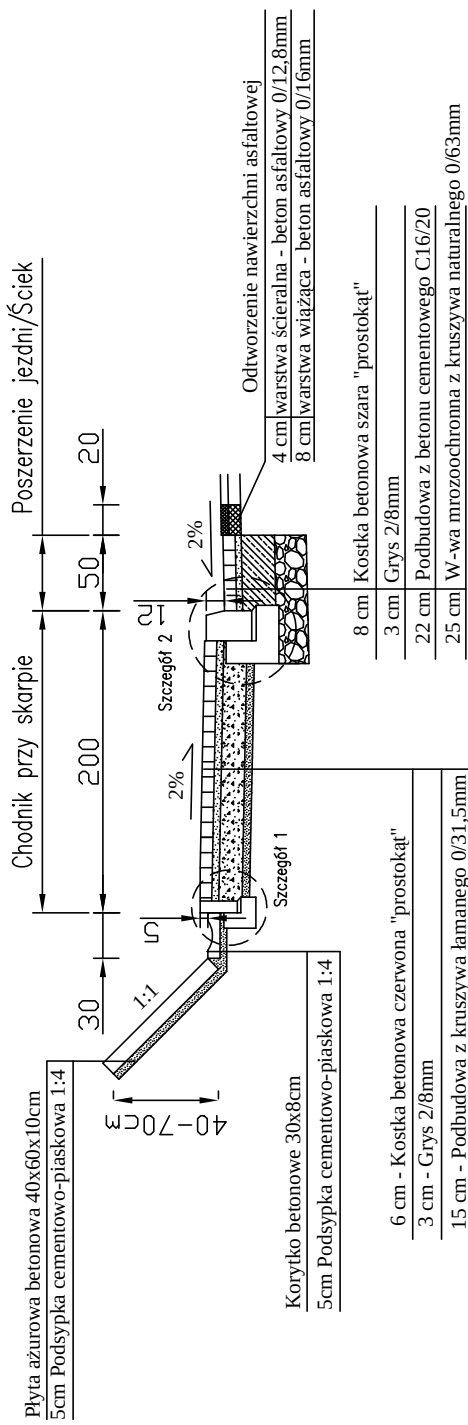
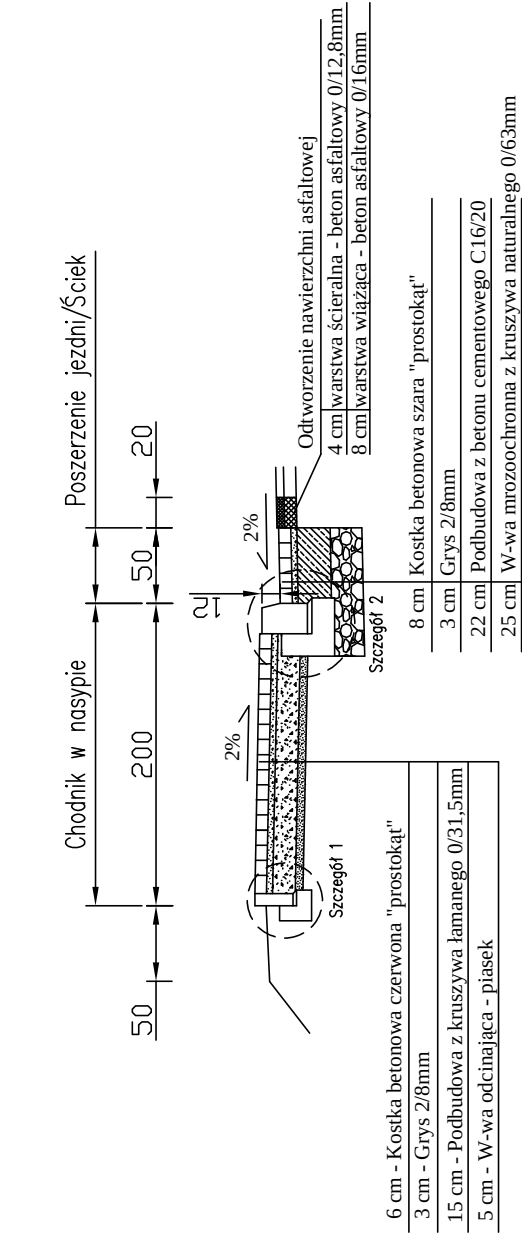


PRZEKROJE TYPOWE, SKALA 1:50

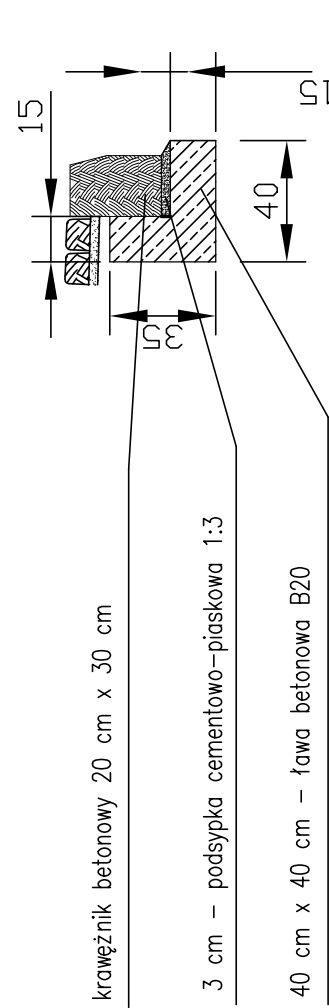



Szczegół nr 2 Skala 1:25

Szczegół nr 1 Skala 1:25

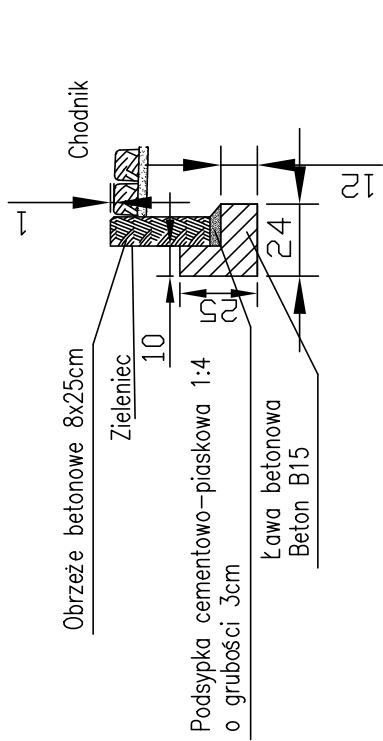

Szczegół nr 3 Skala 1:25

Szczegół nr 4 Skala 1:25

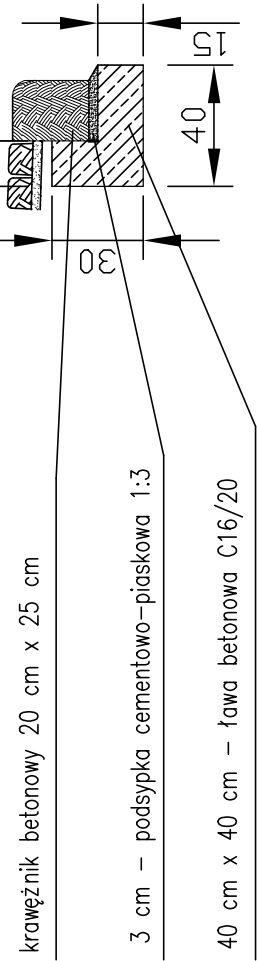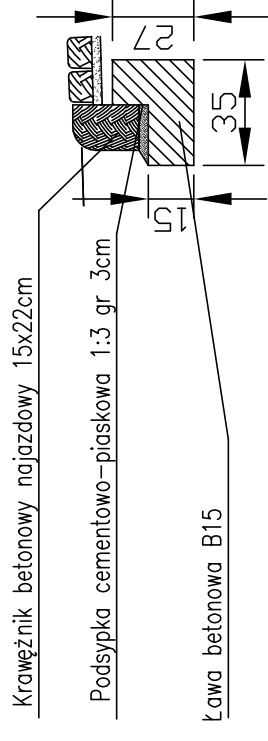

WYKONAWCA:		HOREB	
Pracownia Projektów Drogowych Maria Krzyżowska		ul. Jesienna 4, 34-331 Świnna	
NAZWA OPRACOWANIA:			
BUDOWA CHODNIKA PRZY DRODZE POWIATOWEJ NR 0367T W OBICACH			
INWESTOR:	GINA MORAWICA	RYS. NR	5
ADRES:	26-026 MORAWICA, UL. KIELECKA 38	SKALA 1:25 / 1:50	
Przekroje typowe		DATA: X 2010 r.	
PROJEKTOWAŁ:	mgr inż. Henryk Faron 2/79/B-B/2758		
OPRACOWAŁ:	mgr inż. Marcin Krzyżowski		