


PRZEKRÓJ NORMALNO-KONSTRUKCYJNY
REMONTU NAWIERZCHNI DROGI POWIATOWEJ NR 0347T
km 0+000-km 3+330
skala 1:25

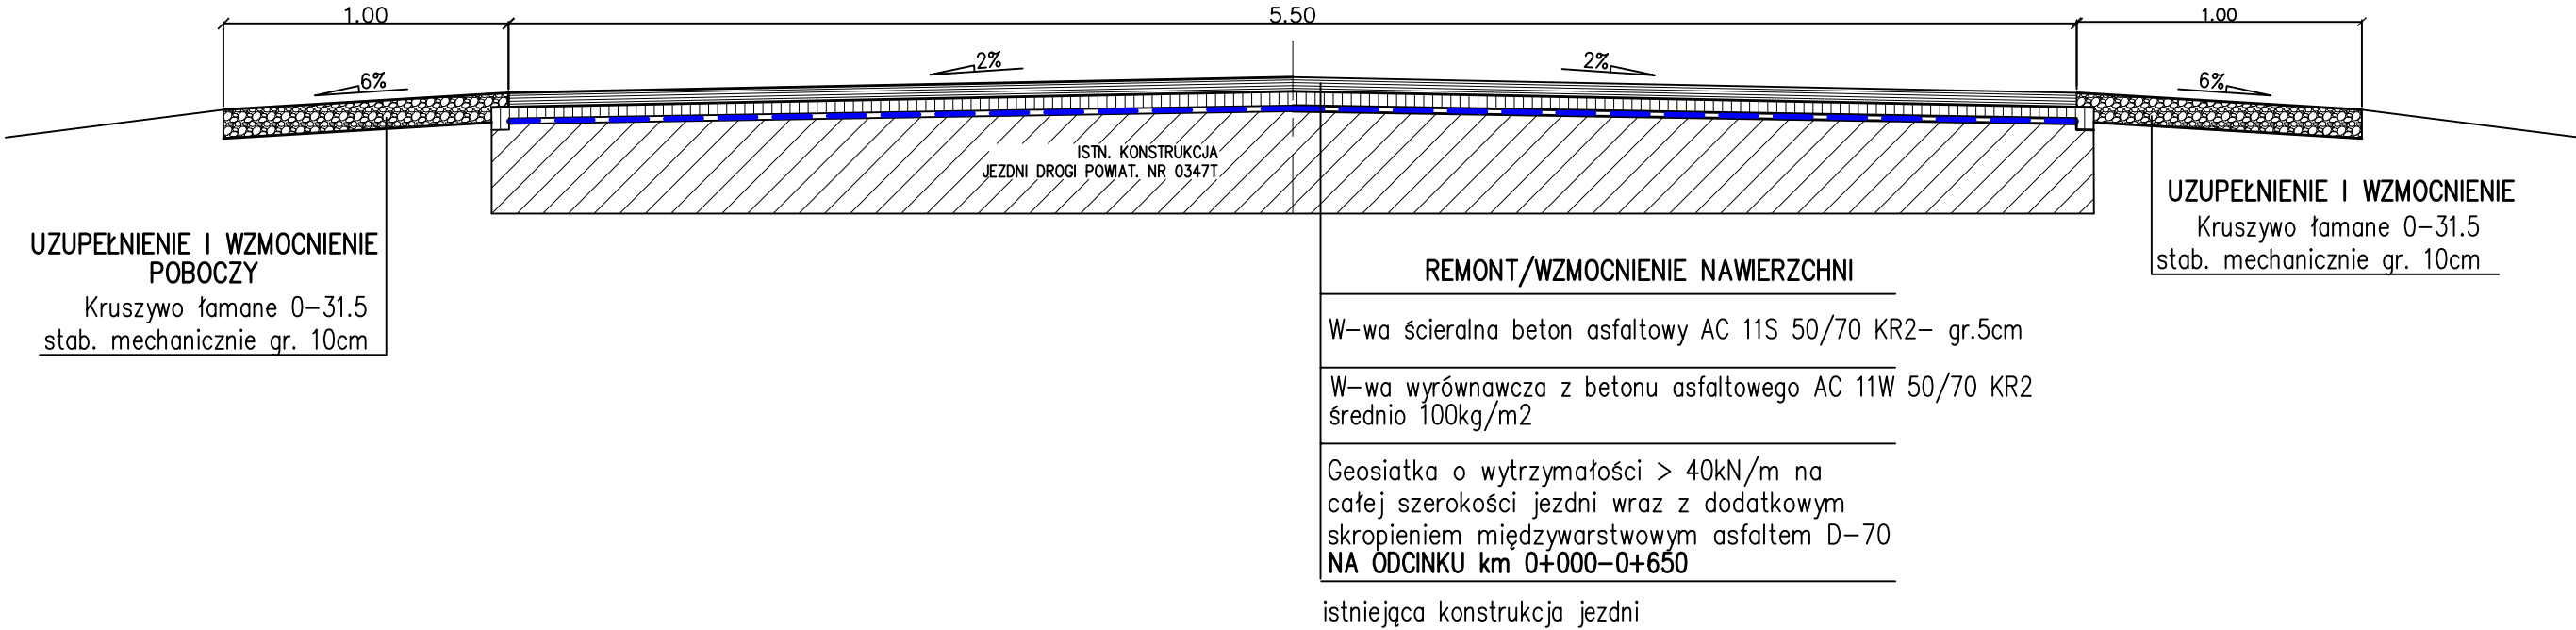

Jednostka projektowa	PBD "Magbud" 25-146 Kielce ul. Sukowska 6		Nr rys.	3
Inwestor	Powiatowy Zarząd Dróg w Kielcach			
Obiekt	Remont nawierzchni jezdni w pasie drogi powiatowej nr 0347T			
Temat oprac.	w miejscowości Zbelutka Stara			
Nazwa rysunku:	Przekroje normalno - konstrukcyjne		Skala	1:25
	Imię i nazwisko	Uprawnienia	Data	Podpis
Projektował:	mgr inż. Wojciech Czub	SWK/0061/POOD/05	09.2013	
Sprawdził:	mgr inż. Tomasz Kowalski	SWK/0129/POOD/10	09.2013	