


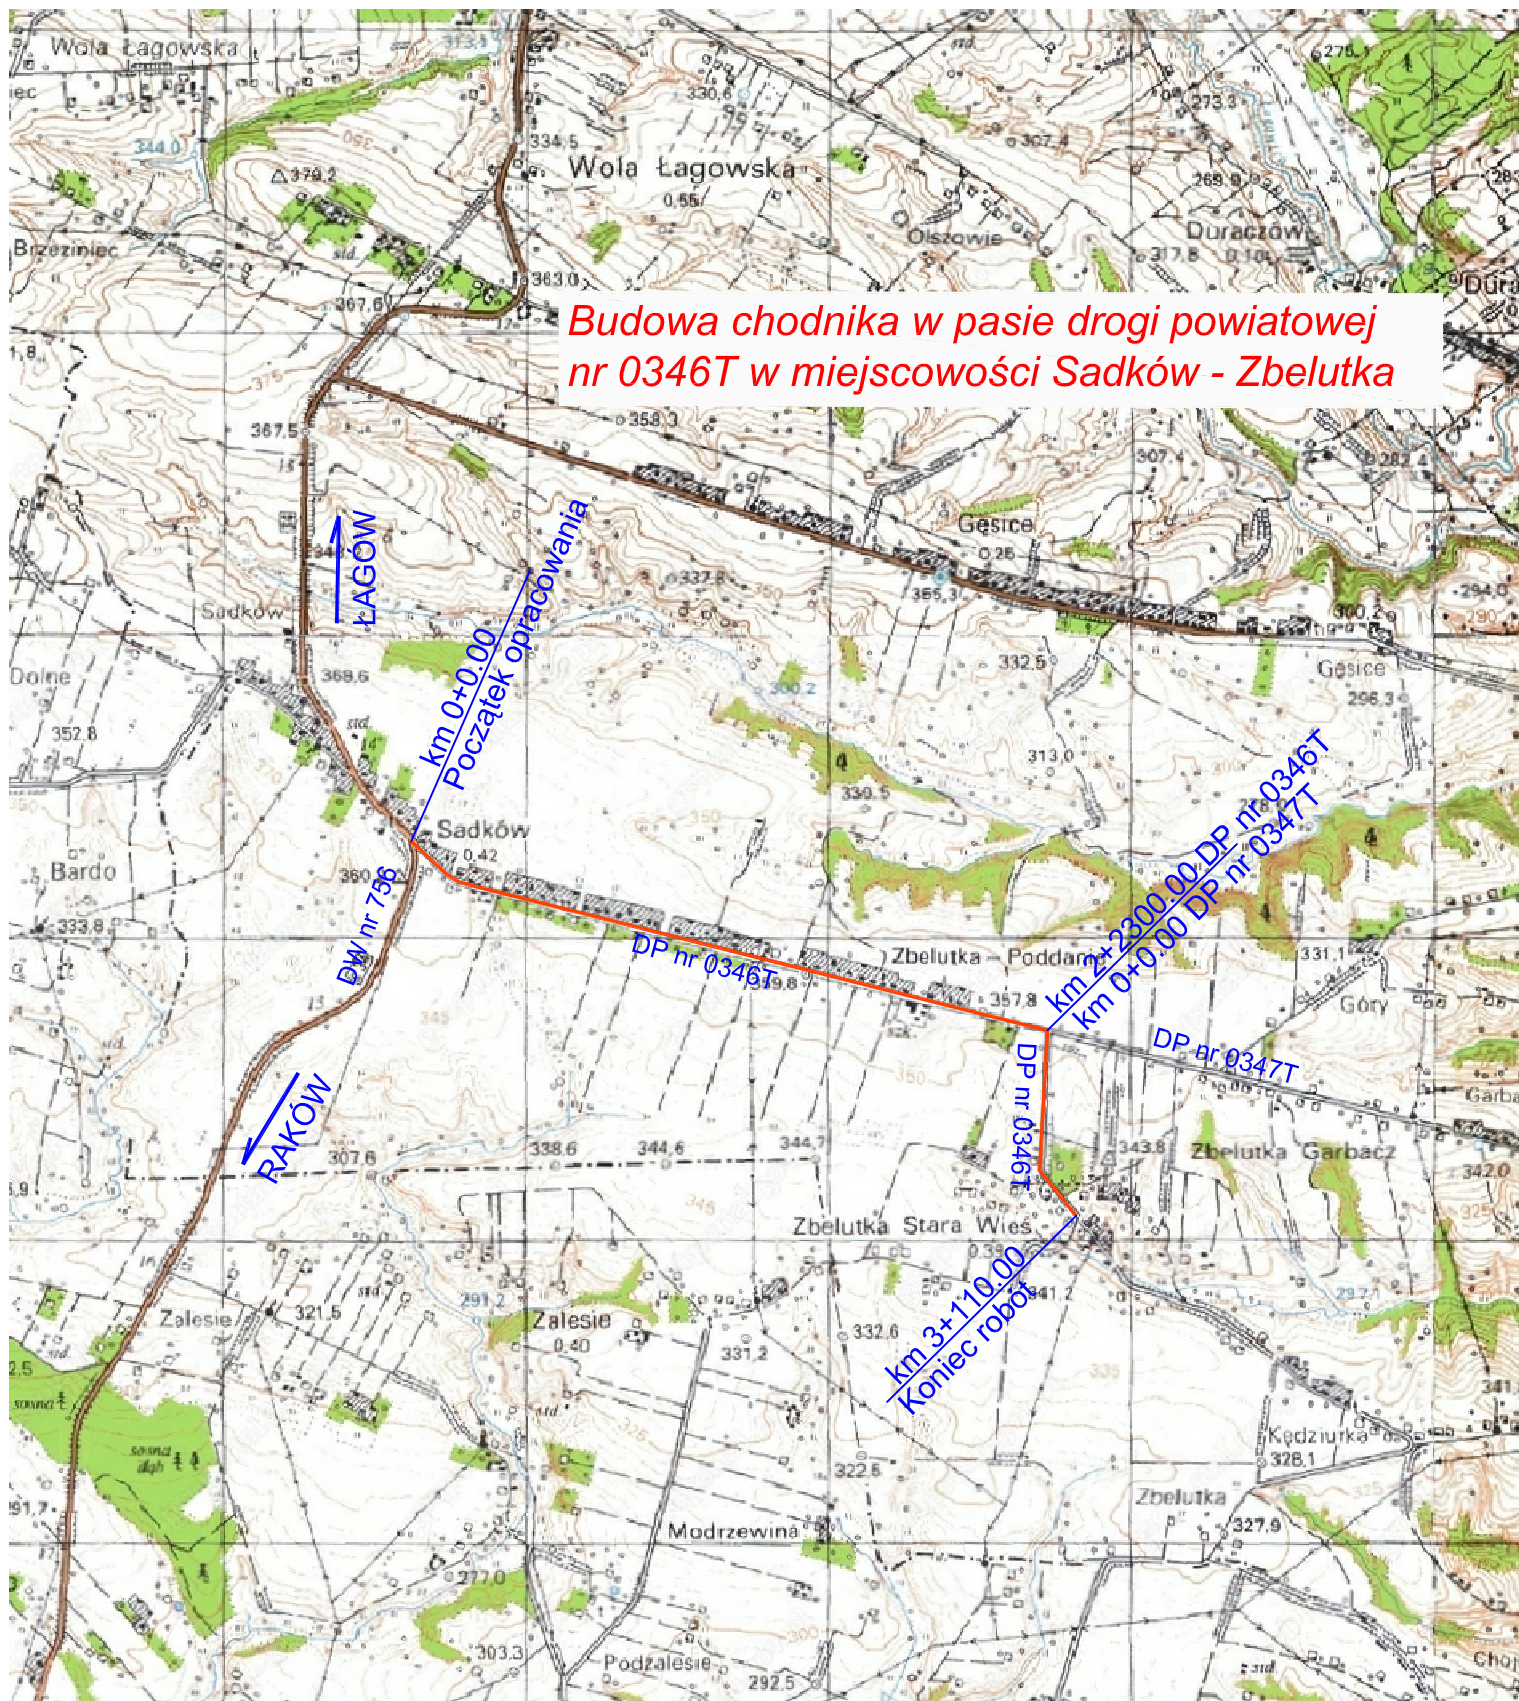

**Budowa chodnika w pasie drogi powiatowej
nr 0346T w miejscowości Sdków - Zbelutka**

Jednostka projektowa	PBD "Magbud" 25-146 Kielce ul. Sukowska 6		Nr rys.	1
Inwestor	Powiatowy Zarząd Dróg w Kielcach			
Obiekt Temat oprac.	Budowa chodnika w pasie drogi powiatowej nr 0346T w miejscowości Sadków - Zbelutka			
Nazwa rysunku:	Plan orientacyjny		Skala	1:25000
	Imię i nazwisko	Uprawnienia	Data	Podpis
Projektował:	mgr inż. Wojciech Czub	SWK/0061/POOD/05	09.2013	
Sprawdził:	mgr inż. Tomasz Kowalski	SWK/0129/POOD/10	09.2013	