



PRZEKRÓJ PODŁUŻNY 1-1

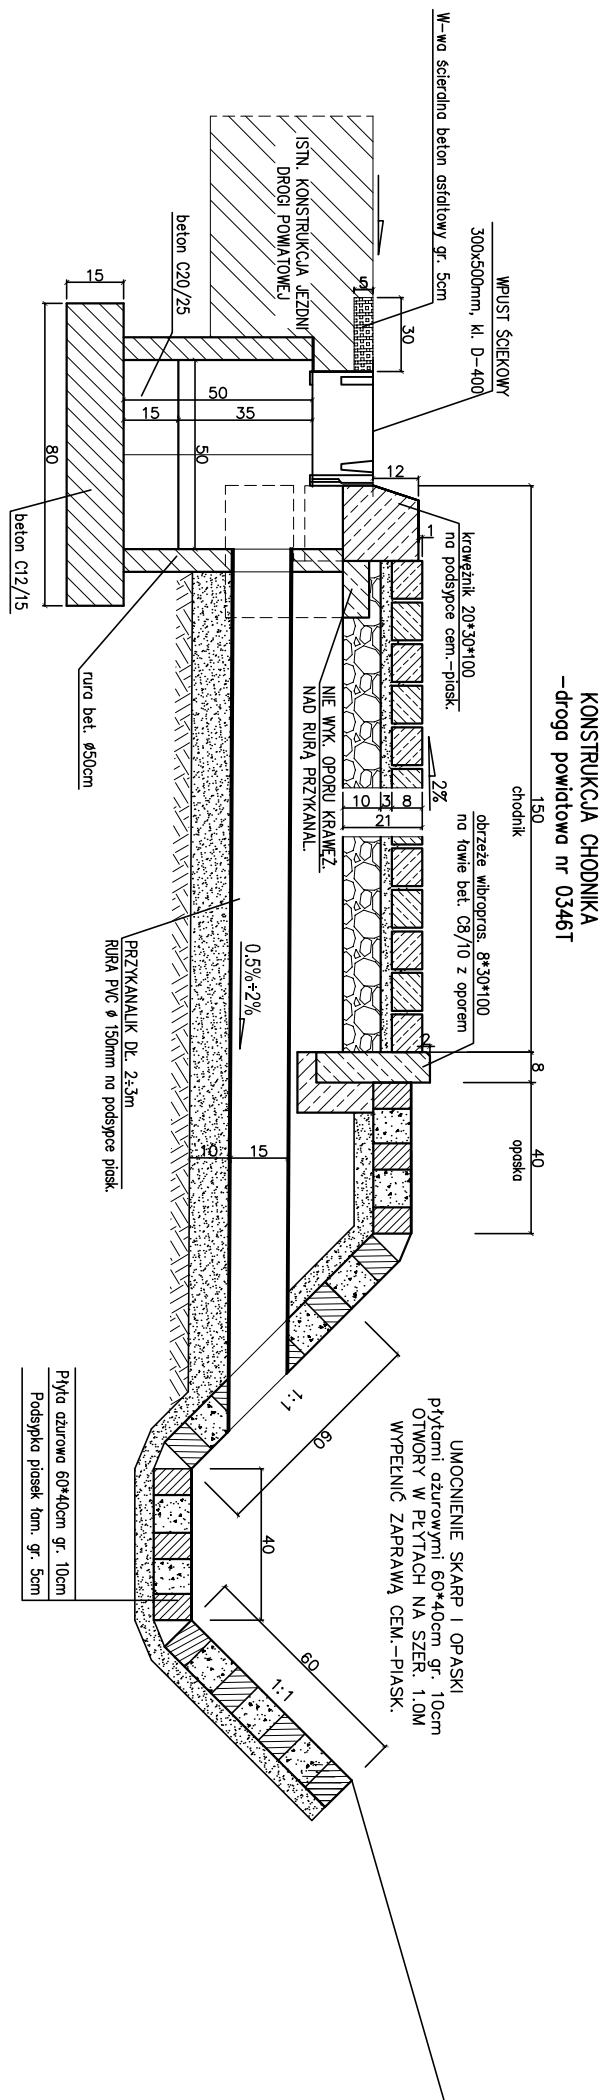

WIDOK Z GÓRY

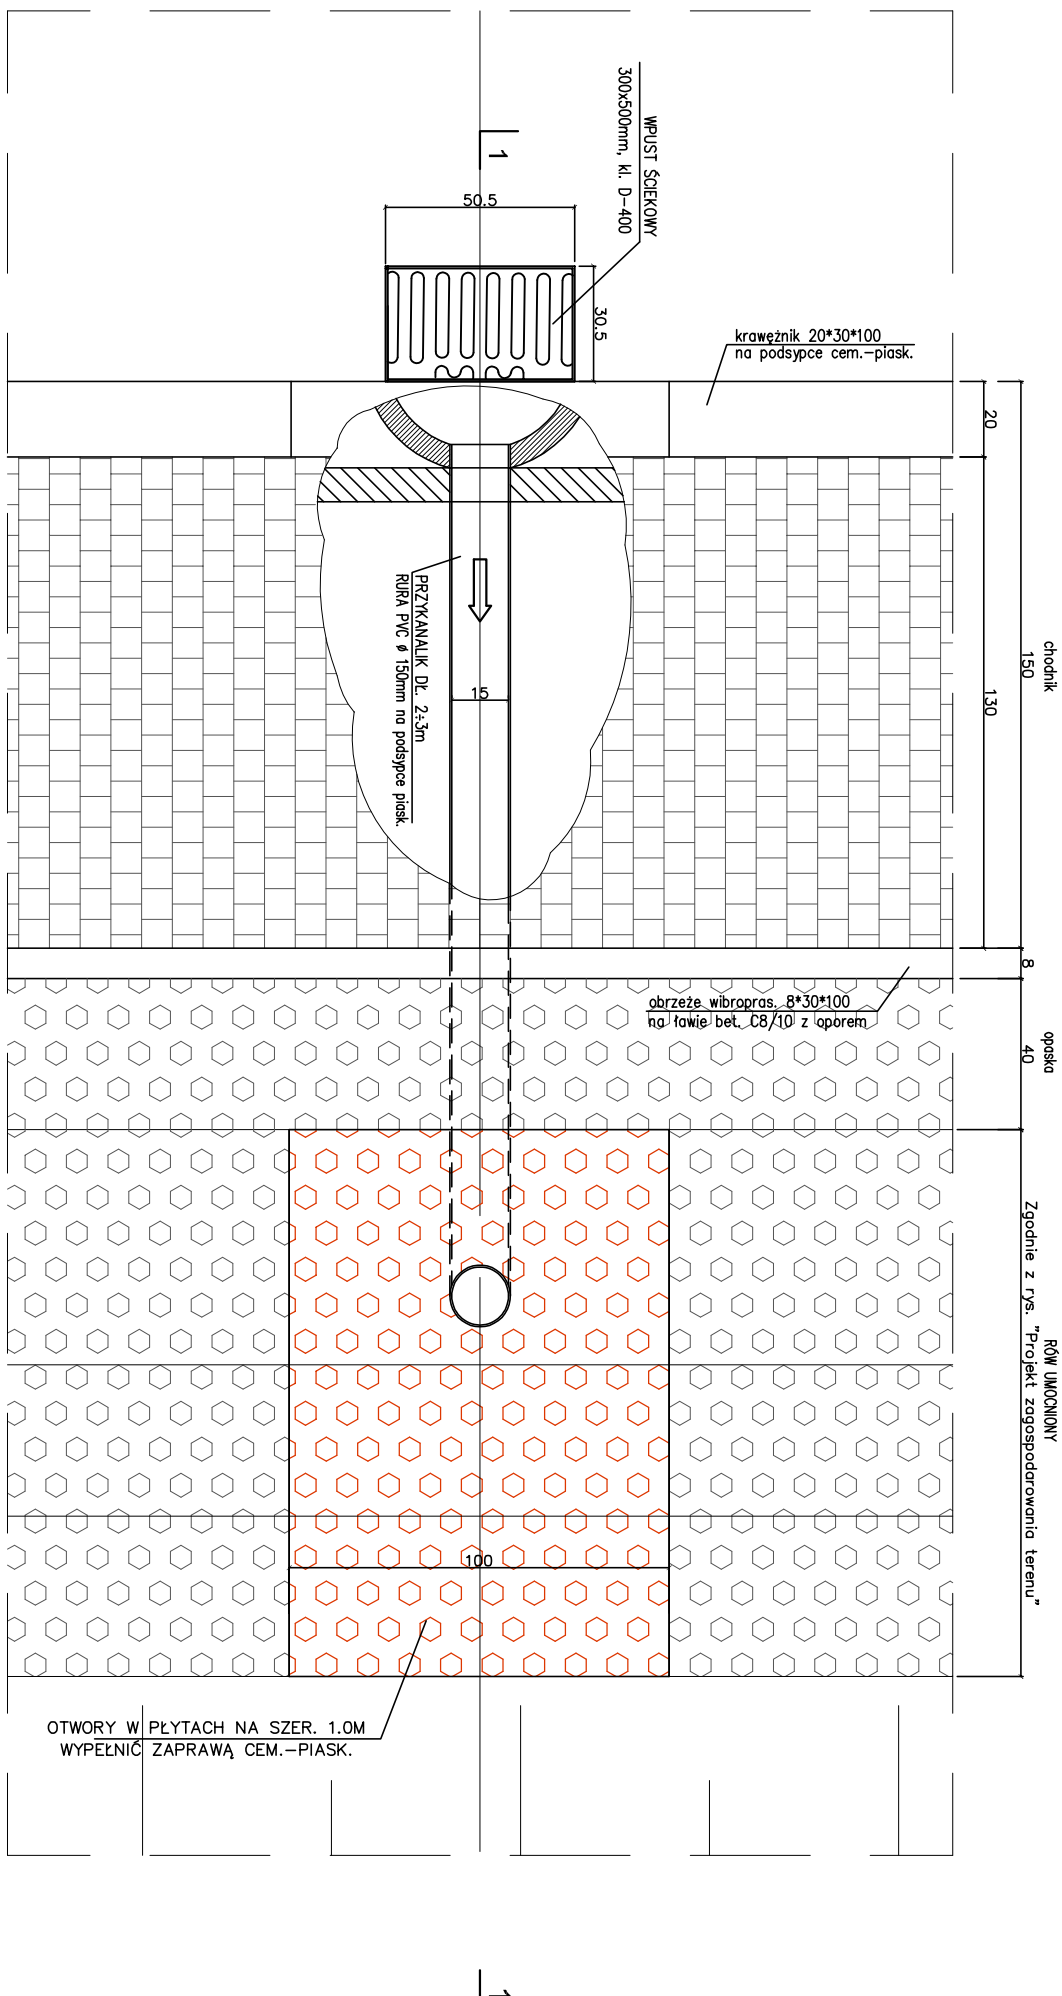

Jednostka projektowa	PBD "Magbur" 25-146 Klecie ul. Sukowska 6	Nr rys.	4.1
Investor	Powiatowy Zarząd Drogi w Klecach		
Obiekt Temat oprac.	Budowa chodnika w pasie drogi powiatowej nr 0346T w miejscowości Sadków - Zbuzówka		
Nazwa rysunku:	Konstrukcja wpustu deszczowego	Skala	1:20
	Imię i nazwisko	Uprawnienia	Data
Projektował:	mgr inż. Wojciech Czub	SWK/0061/POOD/05	09.2013
Sprawdził:	mgr inż. Tomasz Kowalski	SWK/0129/POOD/10	09.2013