
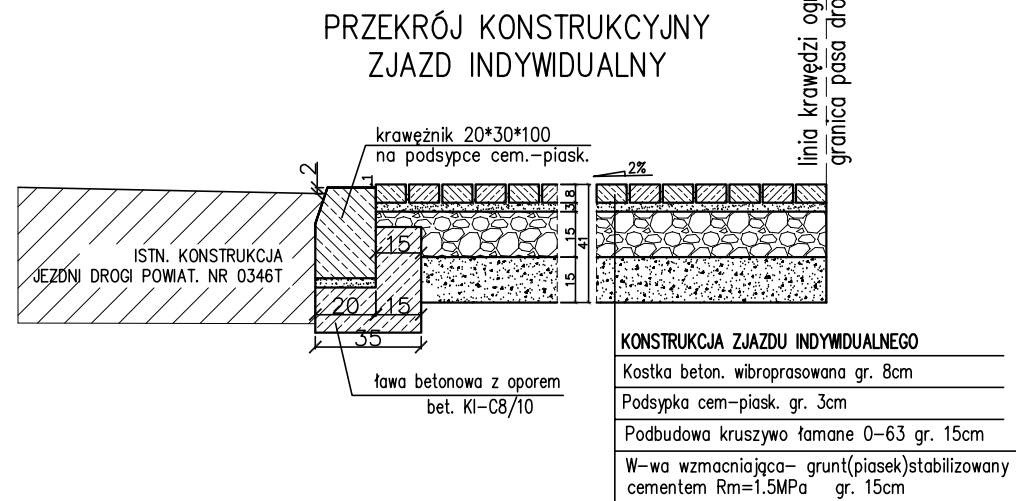
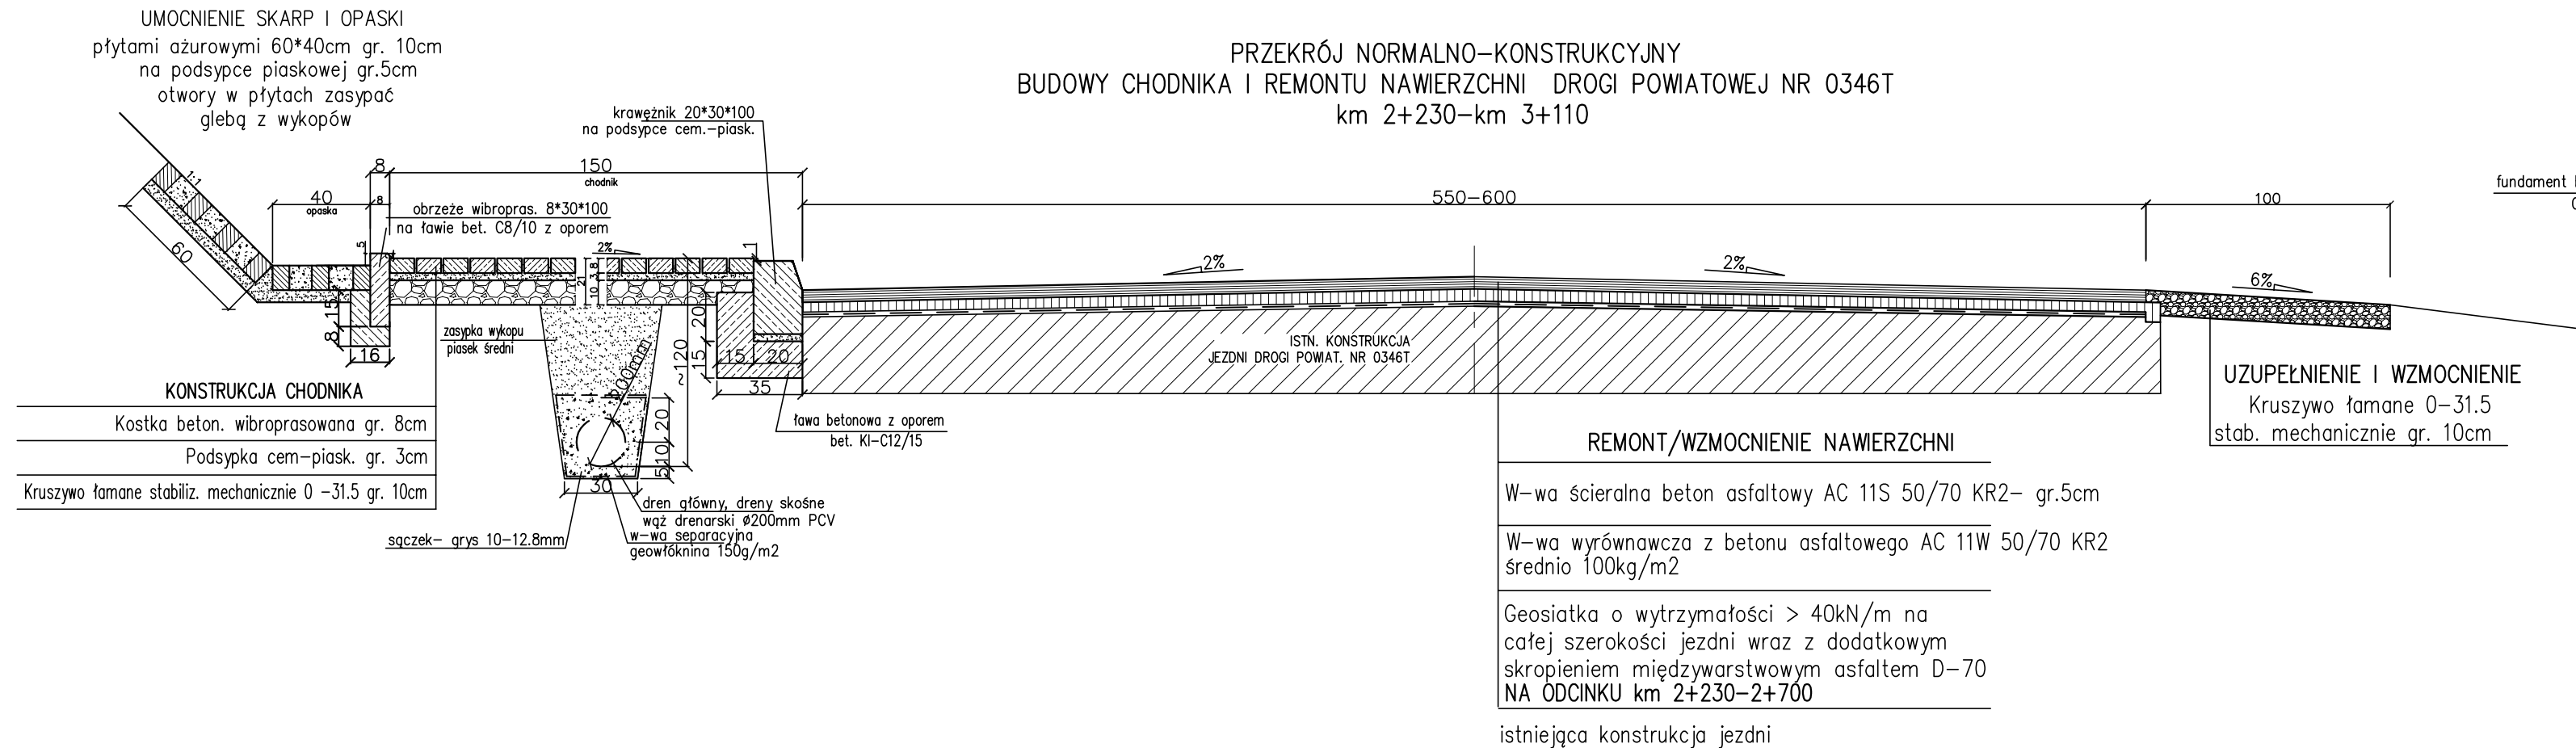
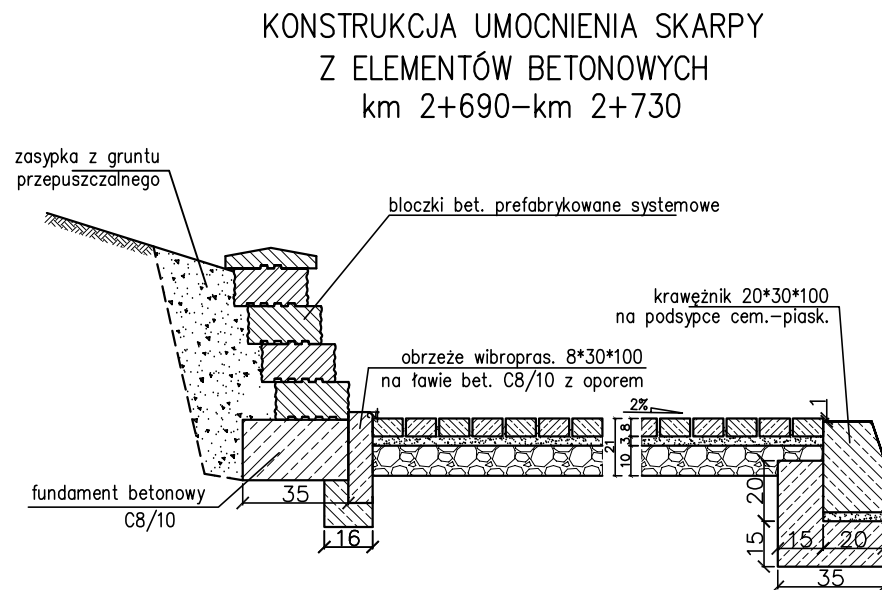
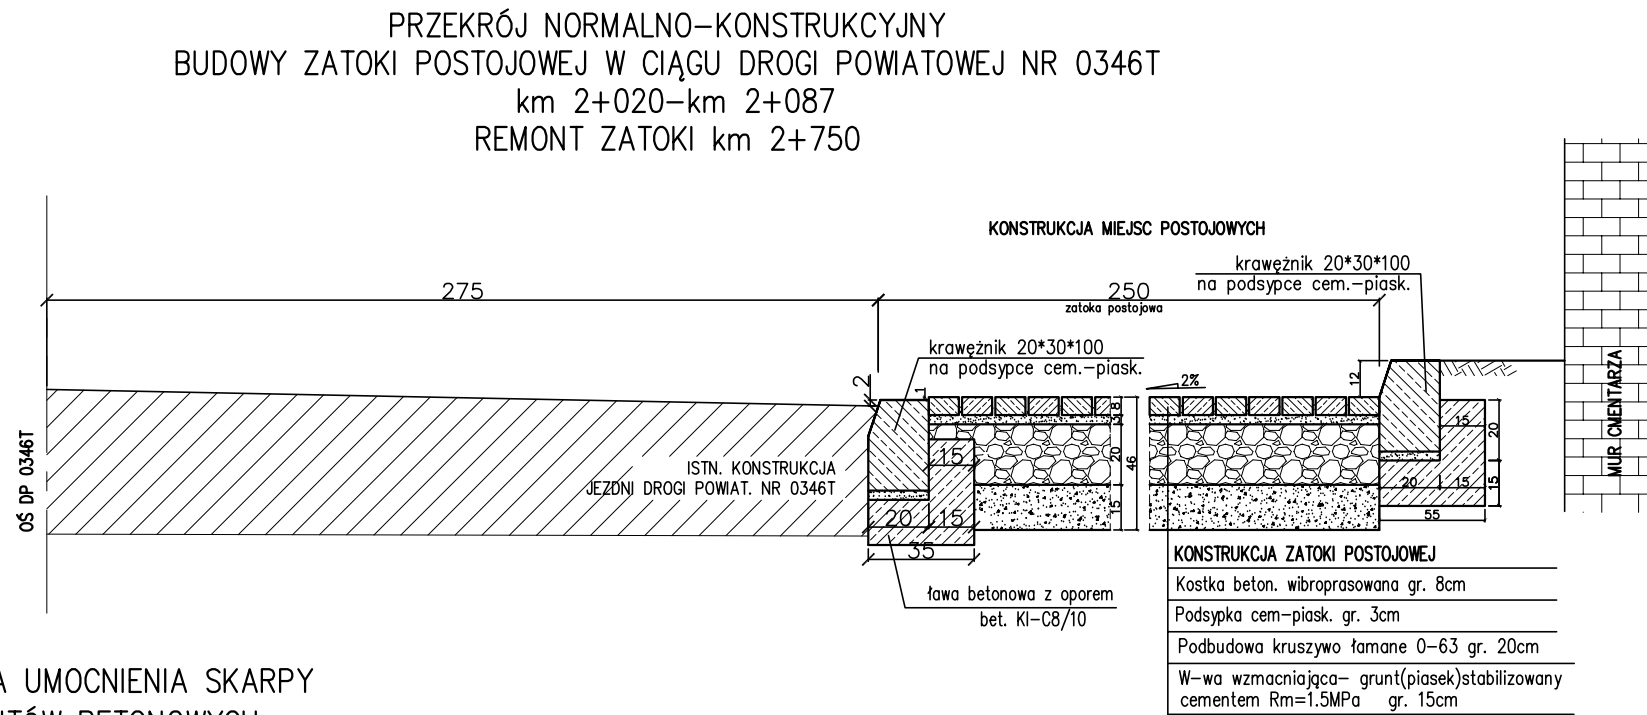


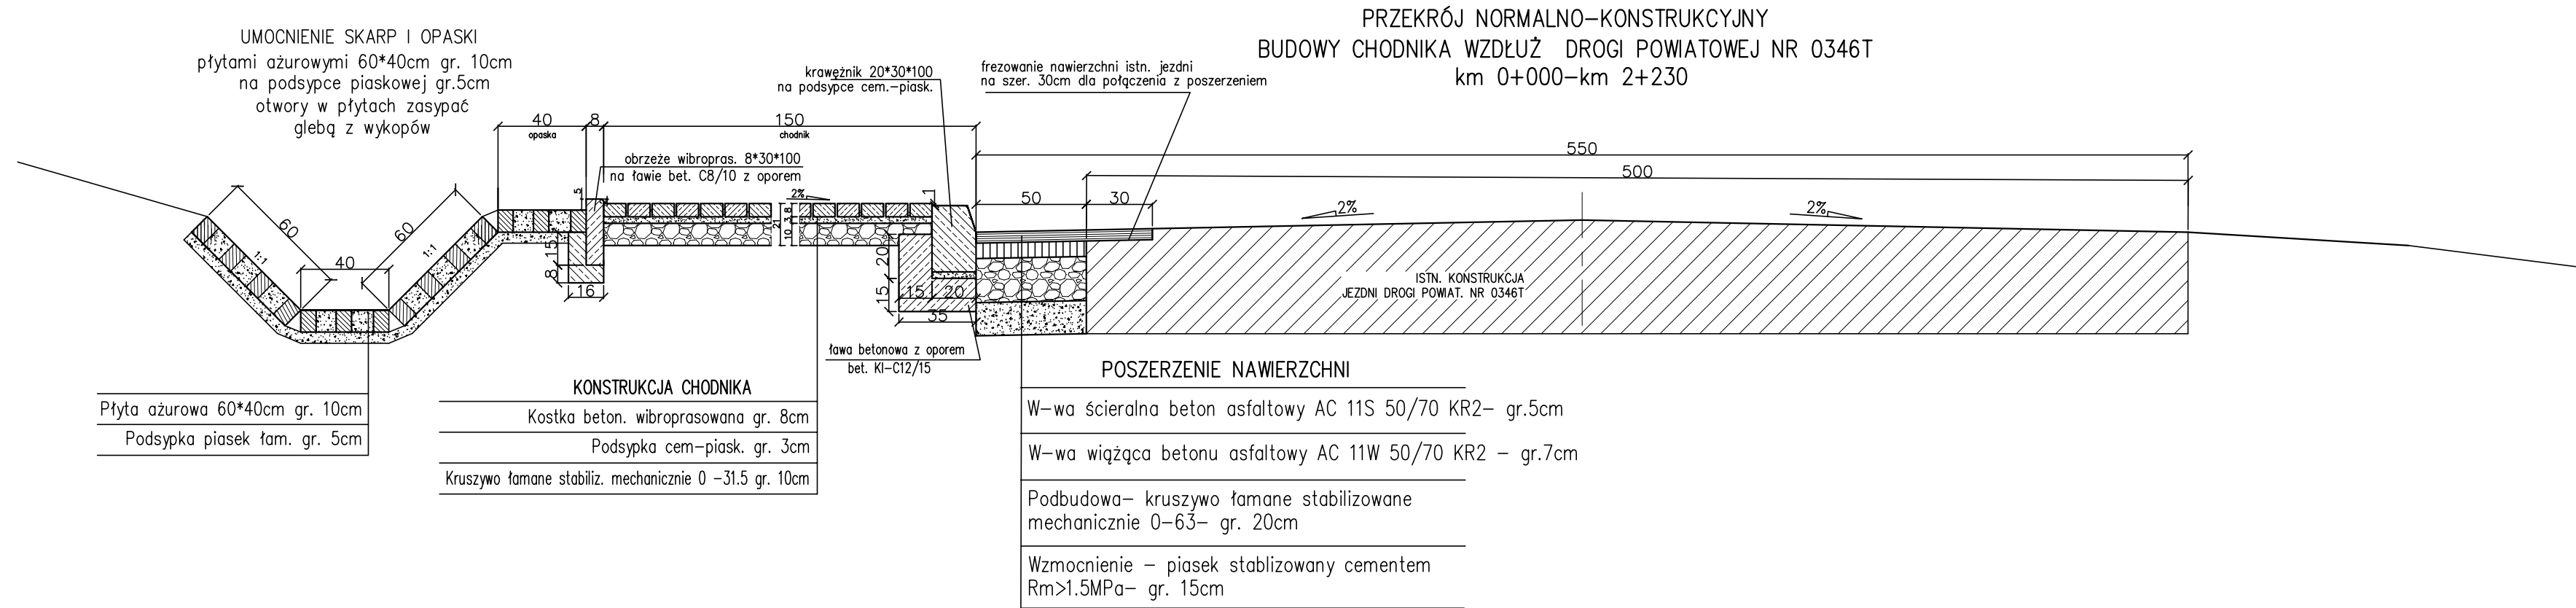

|                      |                                                                                    |                  |         |
|----------------------|------------------------------------------------------------------------------------|------------------|---------|
| Jednostka projektowa | PBD "Magbud" 25-146 Kielce ul. Sukowska 6                                          | Nr rys.          | 4       |
| Inwestor             | Powiatowy Zarząd Dróg w Kielcach                                                   |                  |         |
| Obiekt               | Budowa chodnika w pasie drogi powiatowej nr 0346T w miejscowości Sadków - Zbelutka |                  |         |
| Temat oprac.         |                                                                                    |                  |         |
| Nazwa rysunku:       | Przekroje normalno - konstrukcyjne                                                 | Skala            | 1:25    |
|                      | Imię i nazwisko                                                                    | Uprawnienia      | Data    |
| Projektował:         | mgr inż. Wojciech Czub                                                             | SWK/0061/POOD/05 | 09.2013 |
| Sprawił:             | mgr inż. Tomasz Kowalski                                                           | SWK/0129/POOD/10 | 09.2013 |