
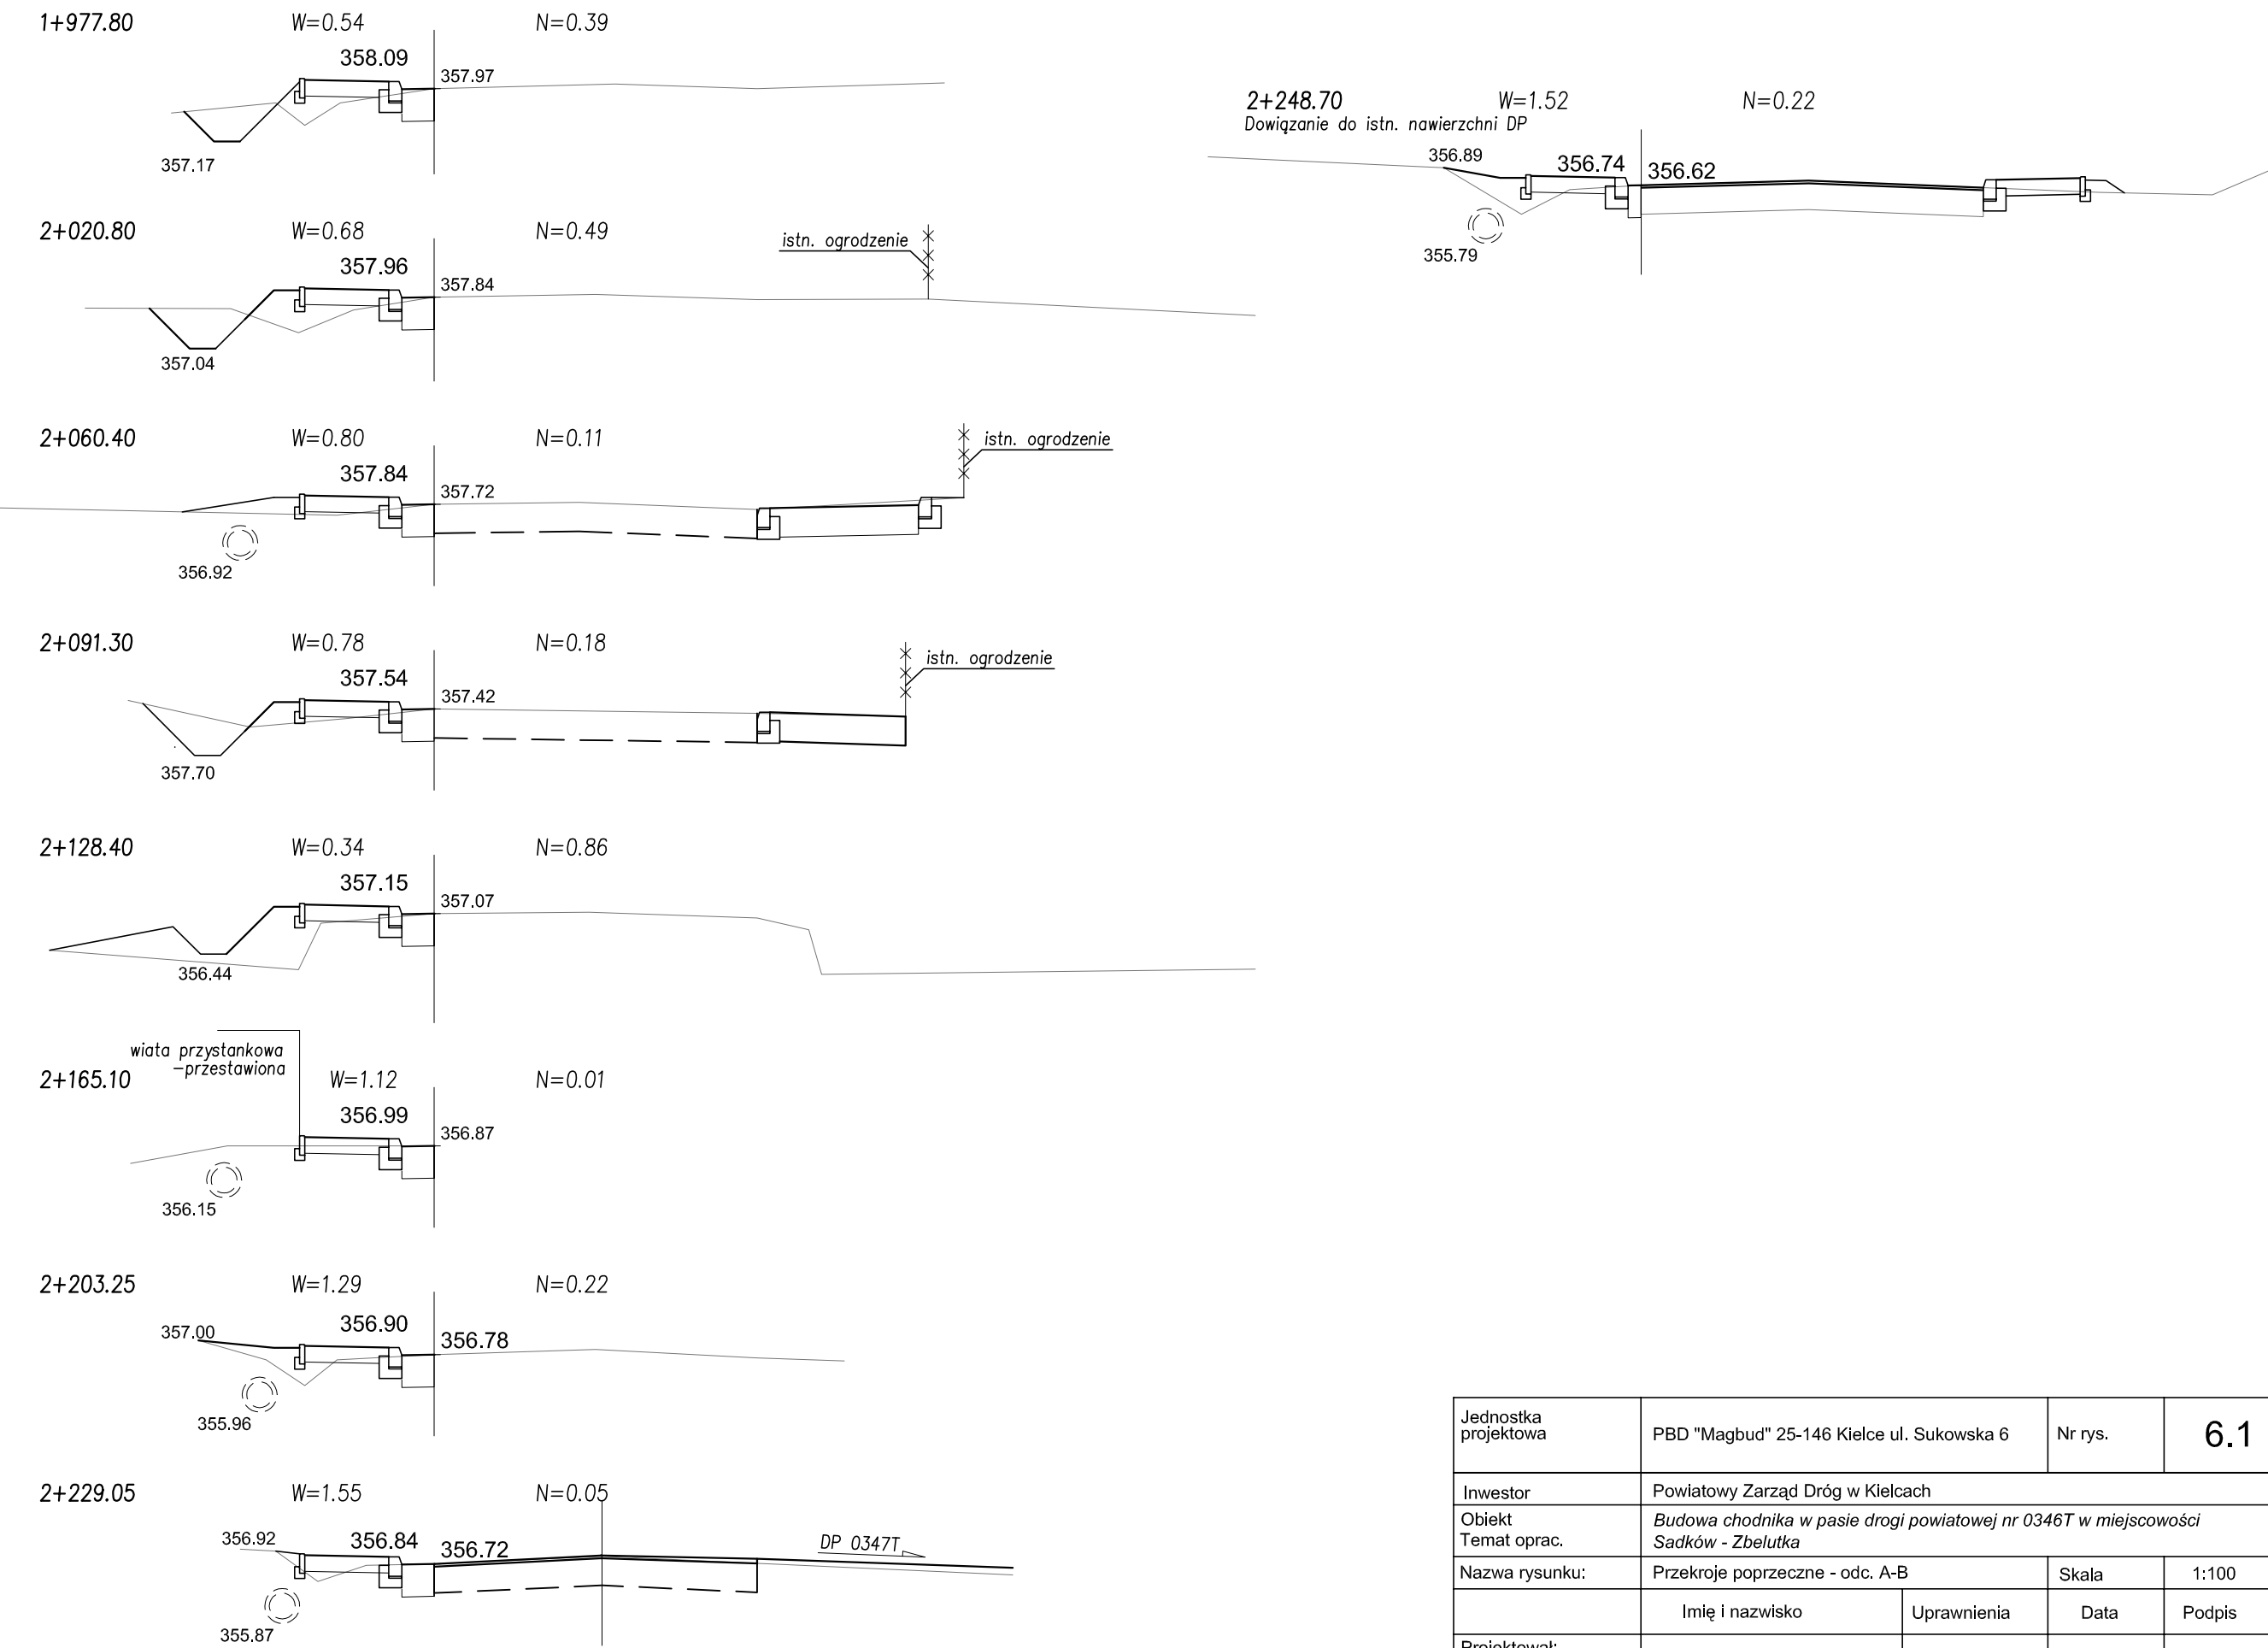
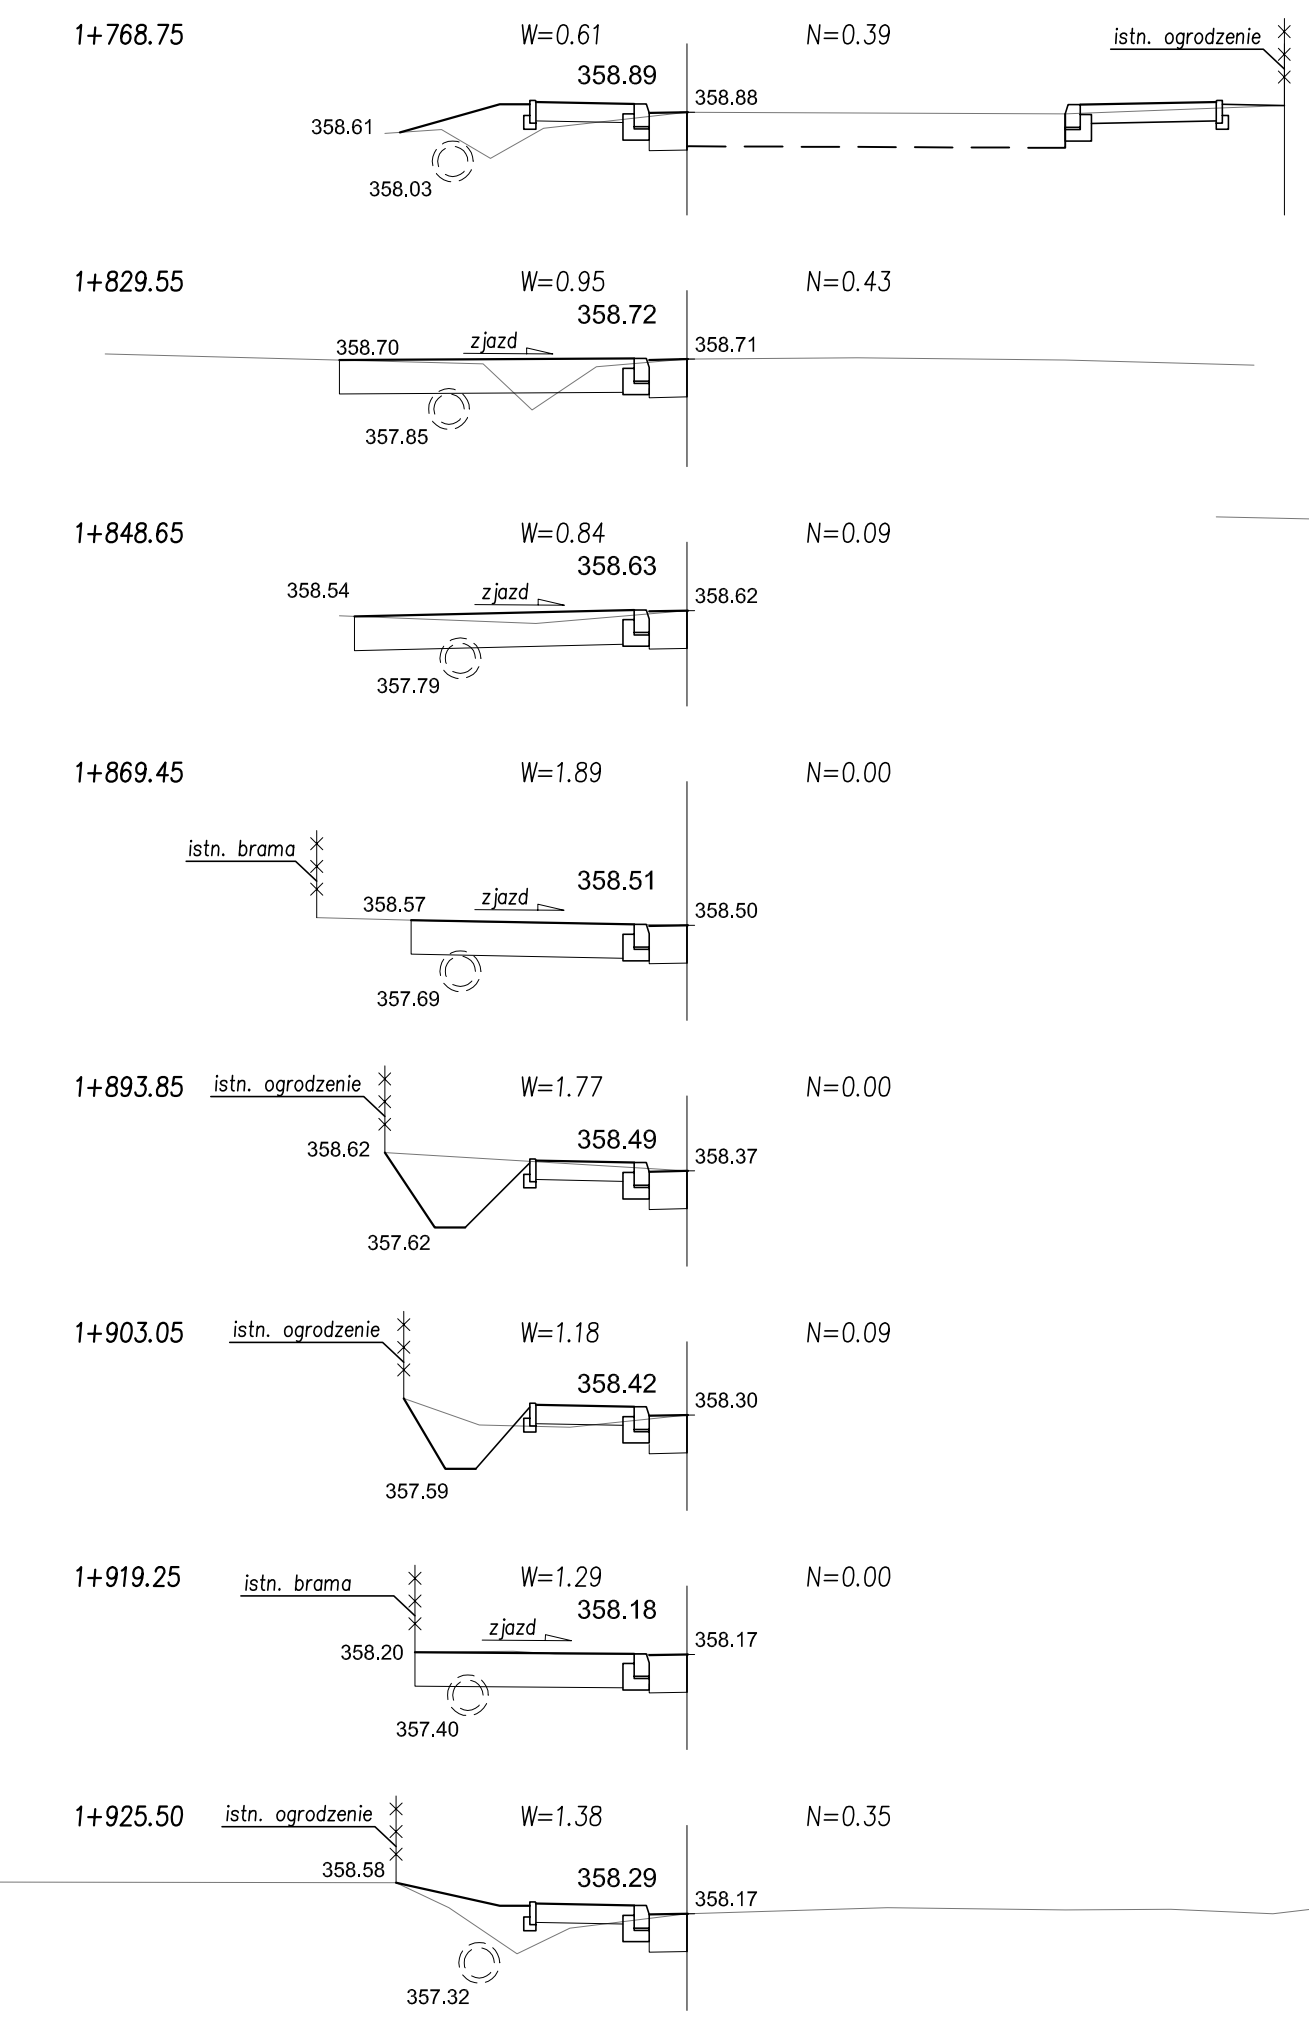
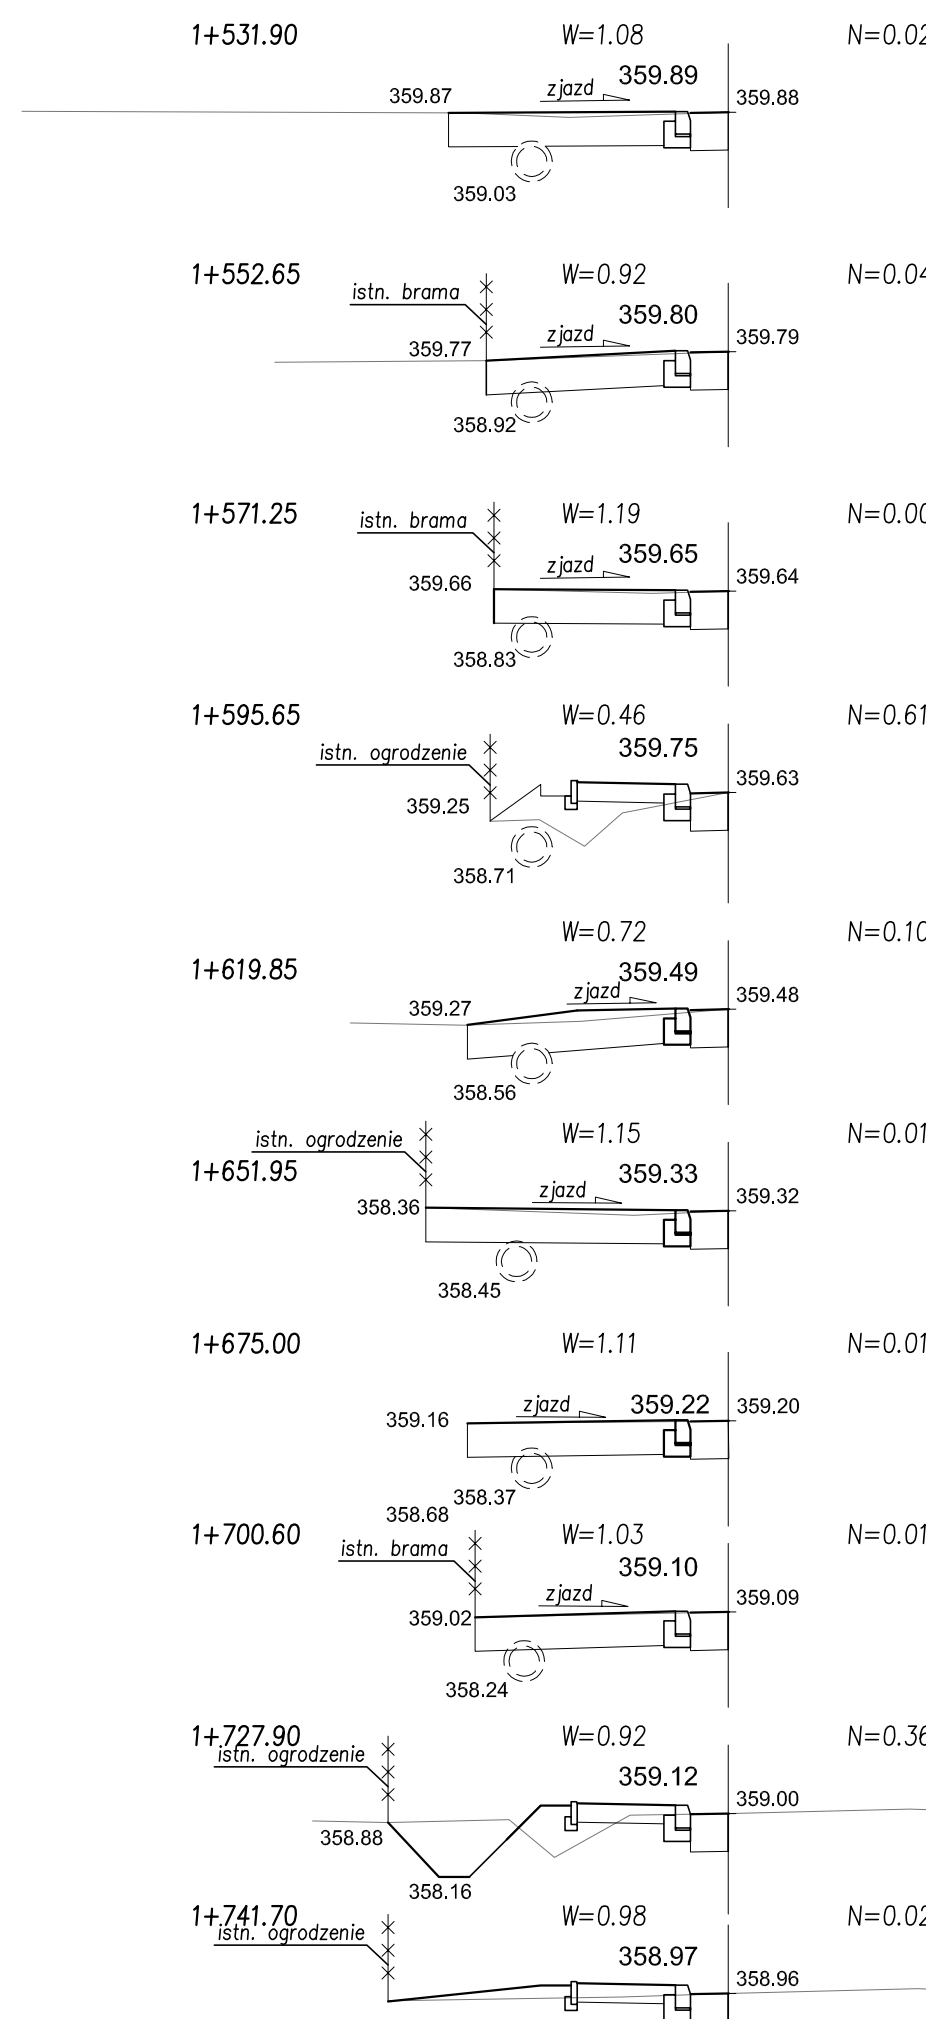
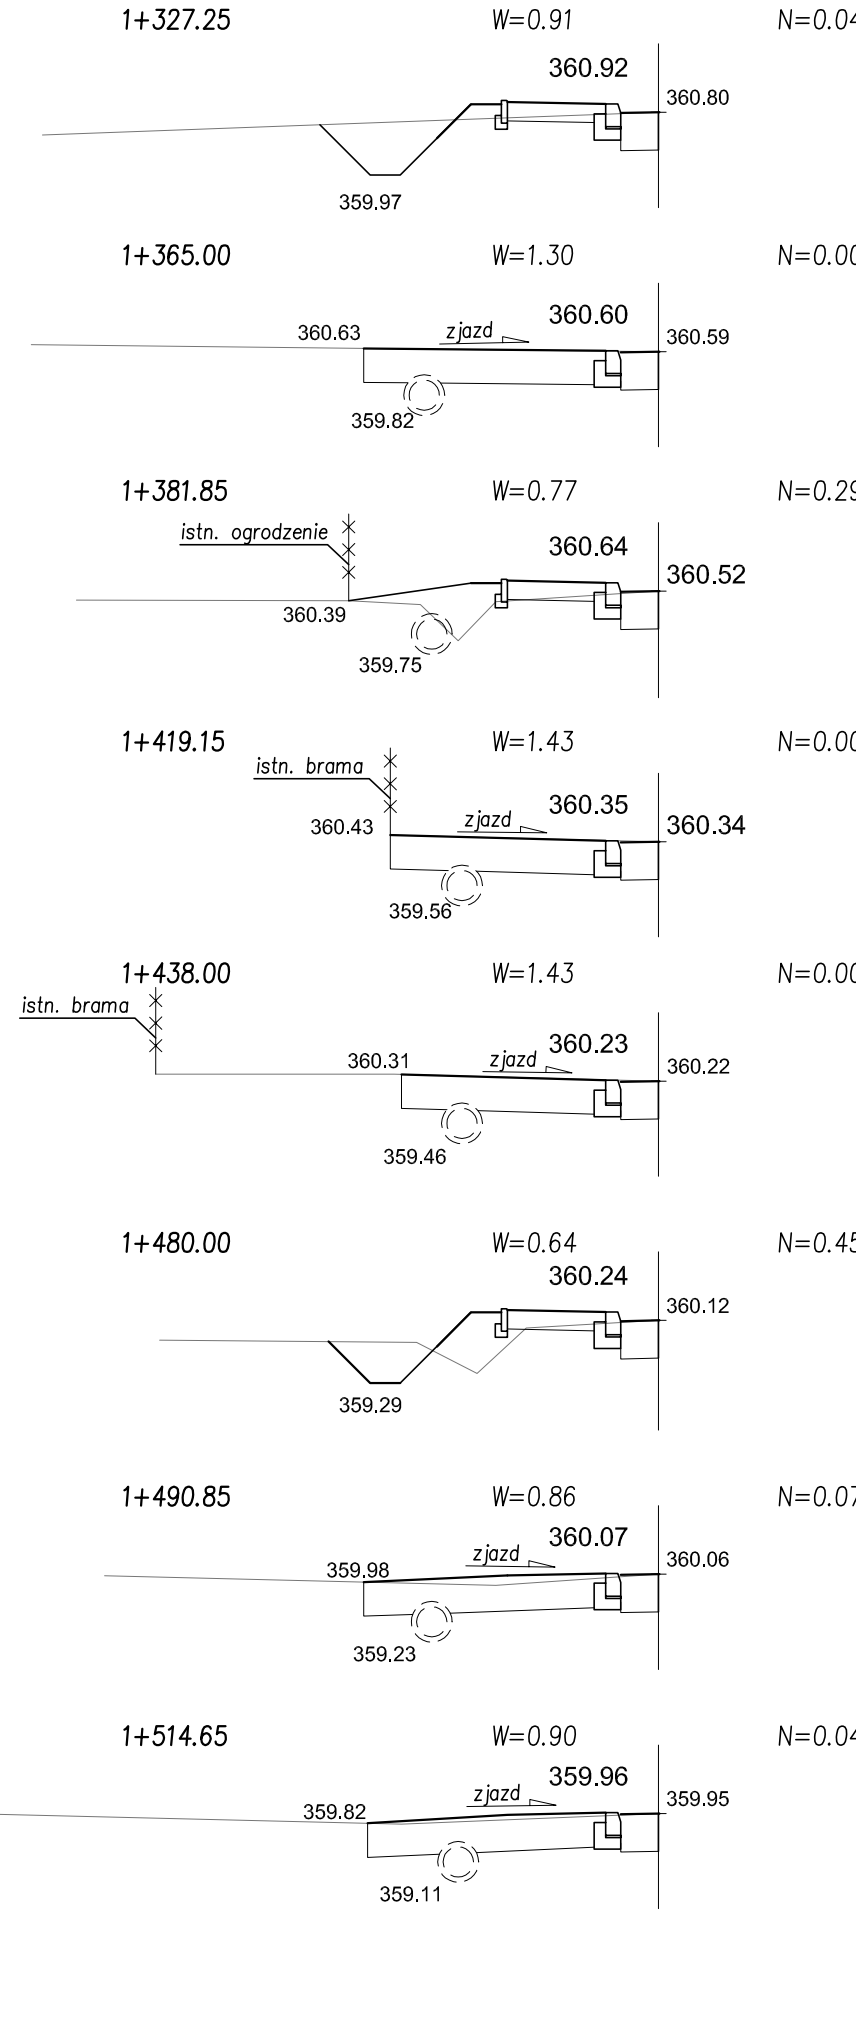


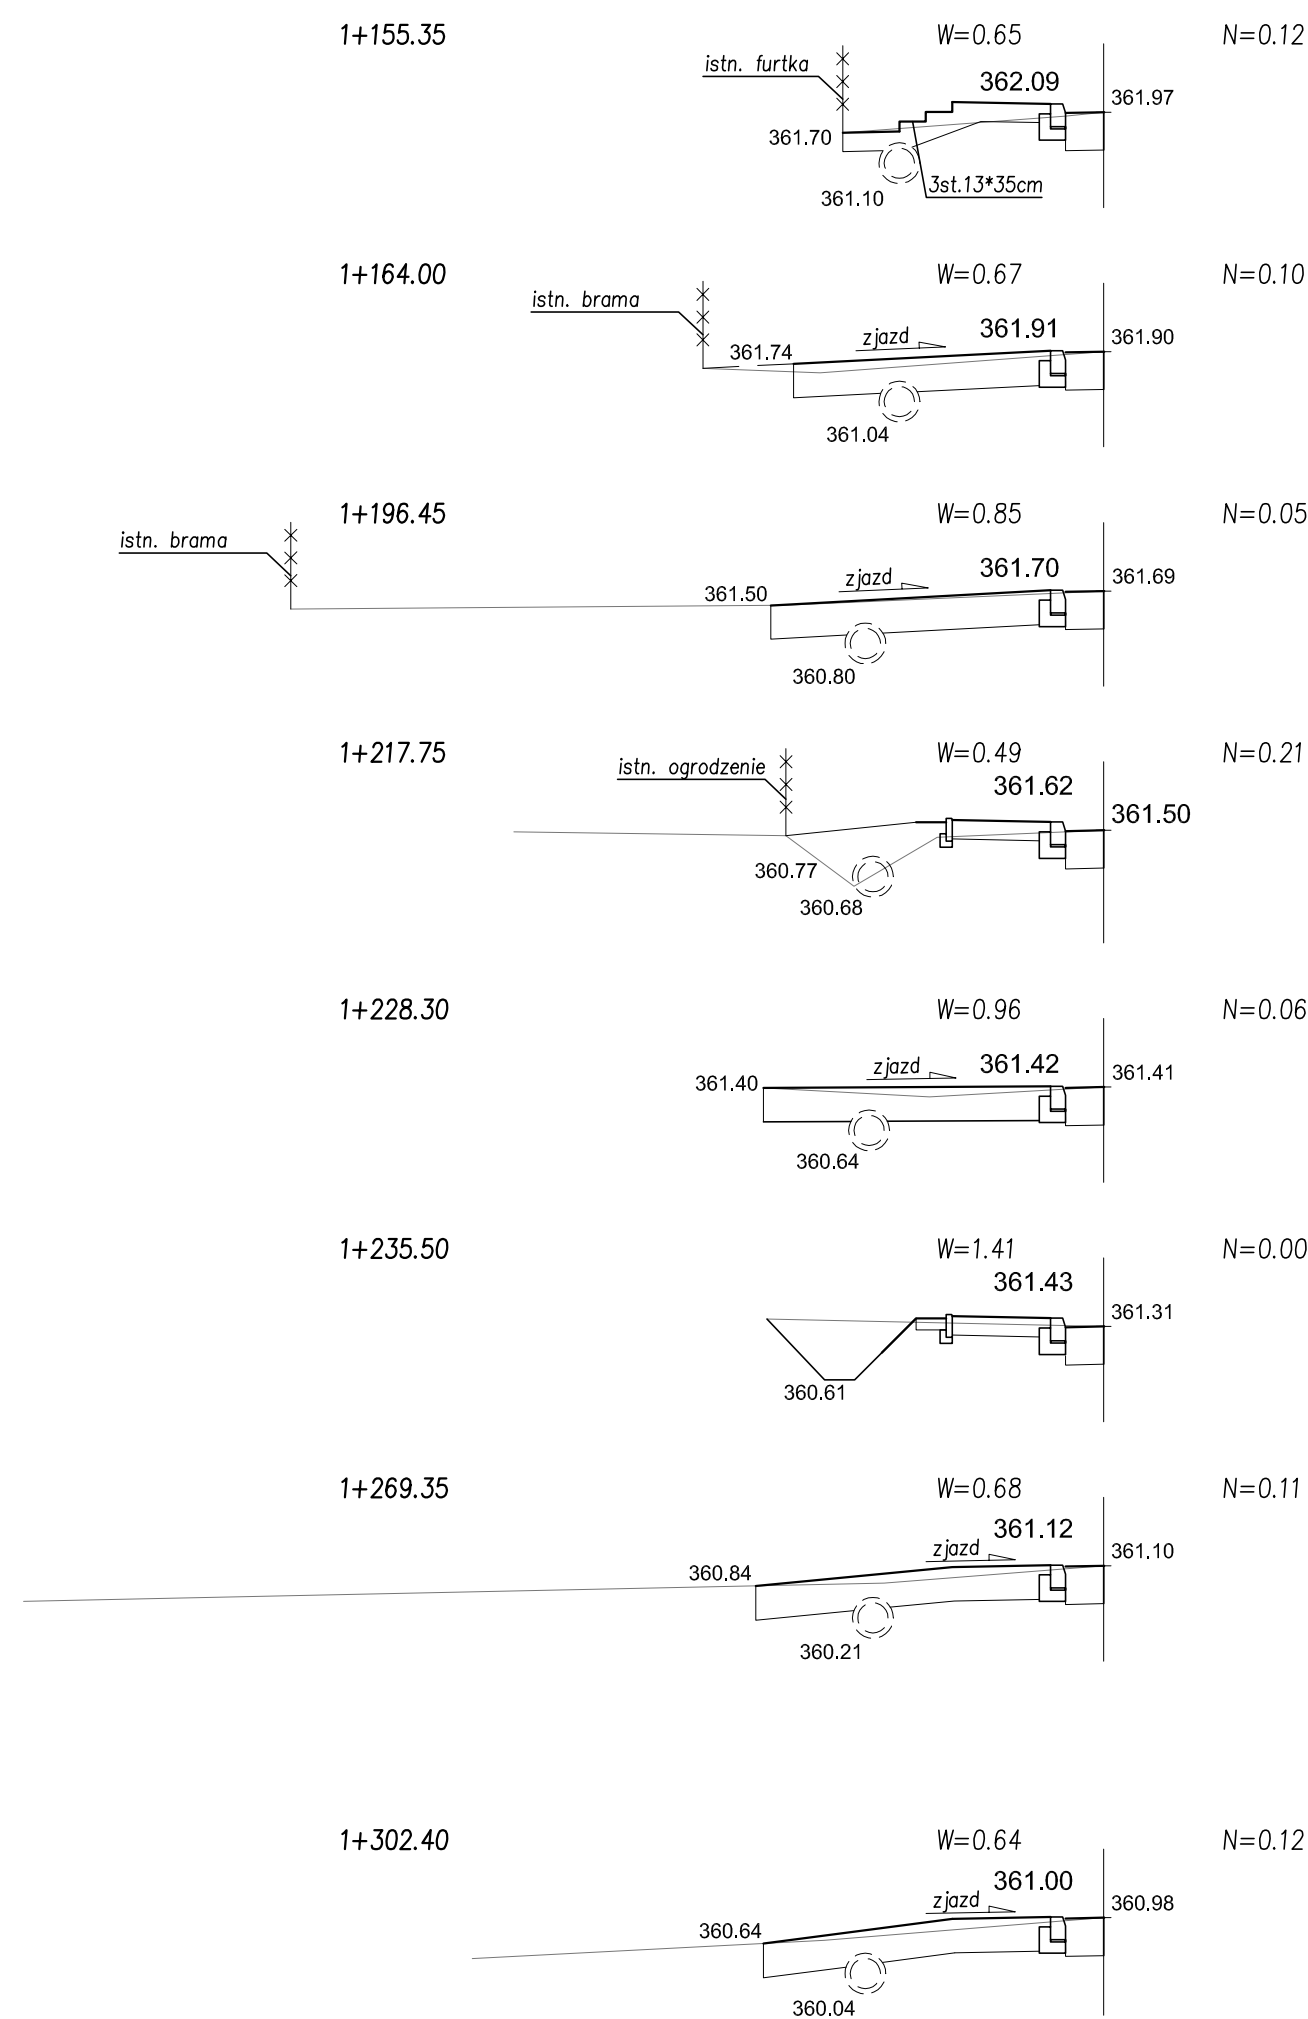

Jednostka projektowa	PBD "Magbud" 25-146 Kielce ul. Sukowska 6		Nr rys.	6.1	
Investor	Powiatowy Zarząd Dróg w Kielcach				
Obiekt	Budowa chodnika w pasie drogi powiatowej nr 0346T w miejscowości Sadowów - Zbełutka				
Temat oprac.	Przekroje poprzeczne - odc. A-B				
Nazwa rysunku:	Przekroje poprzeczne - odc. A-B			1:100	
Projektował:	Imię i nazwisko	Uprawnienia	Data	Podpis	
	mgr inż. Wojciech Czub	SWK0061/POOD/05	09.2013		
Sprawił:	mgr inż. Tomasz Kowalski	SWK0129/POOD/10	09.2013		