
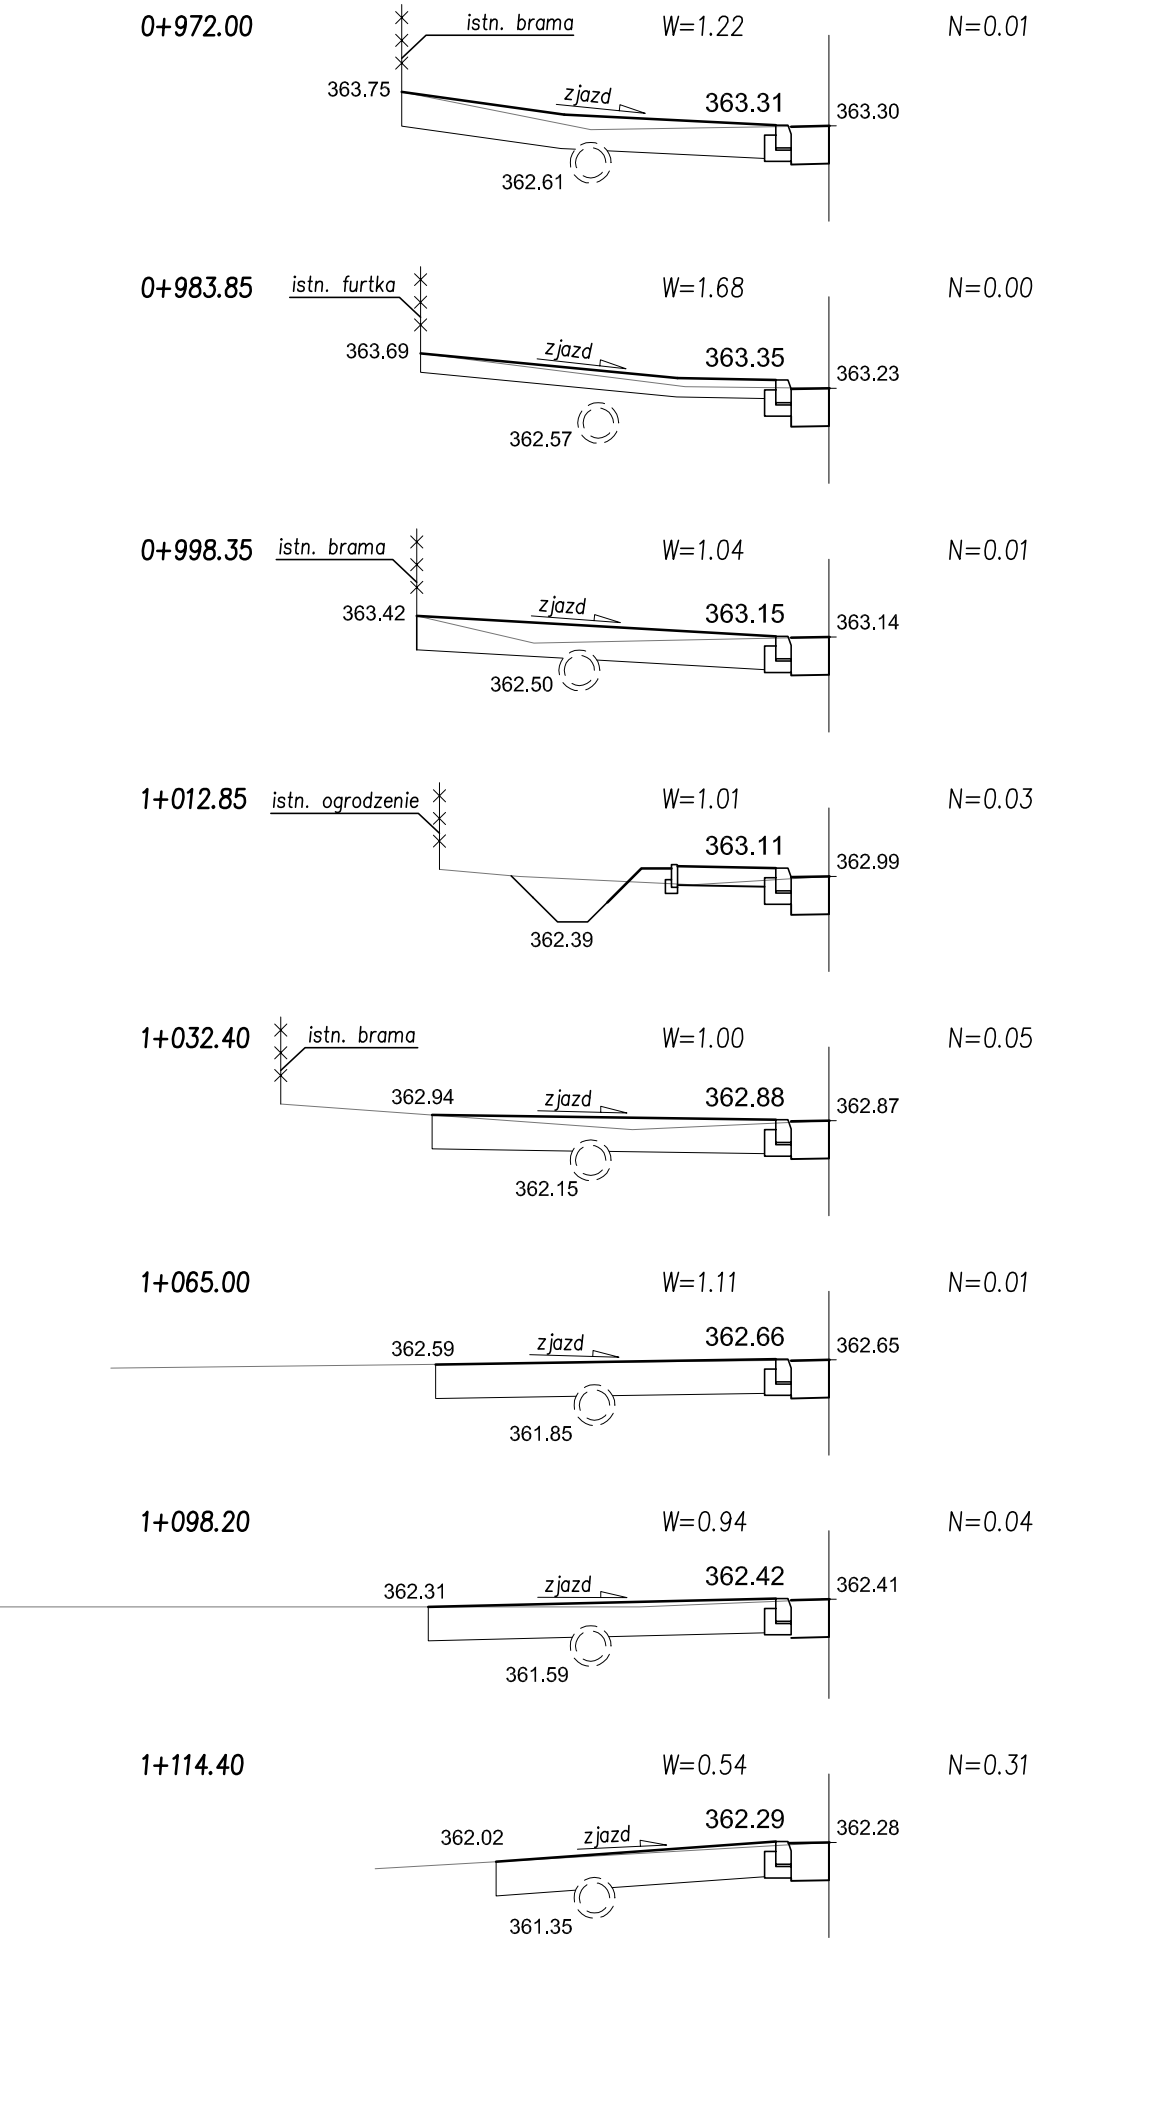
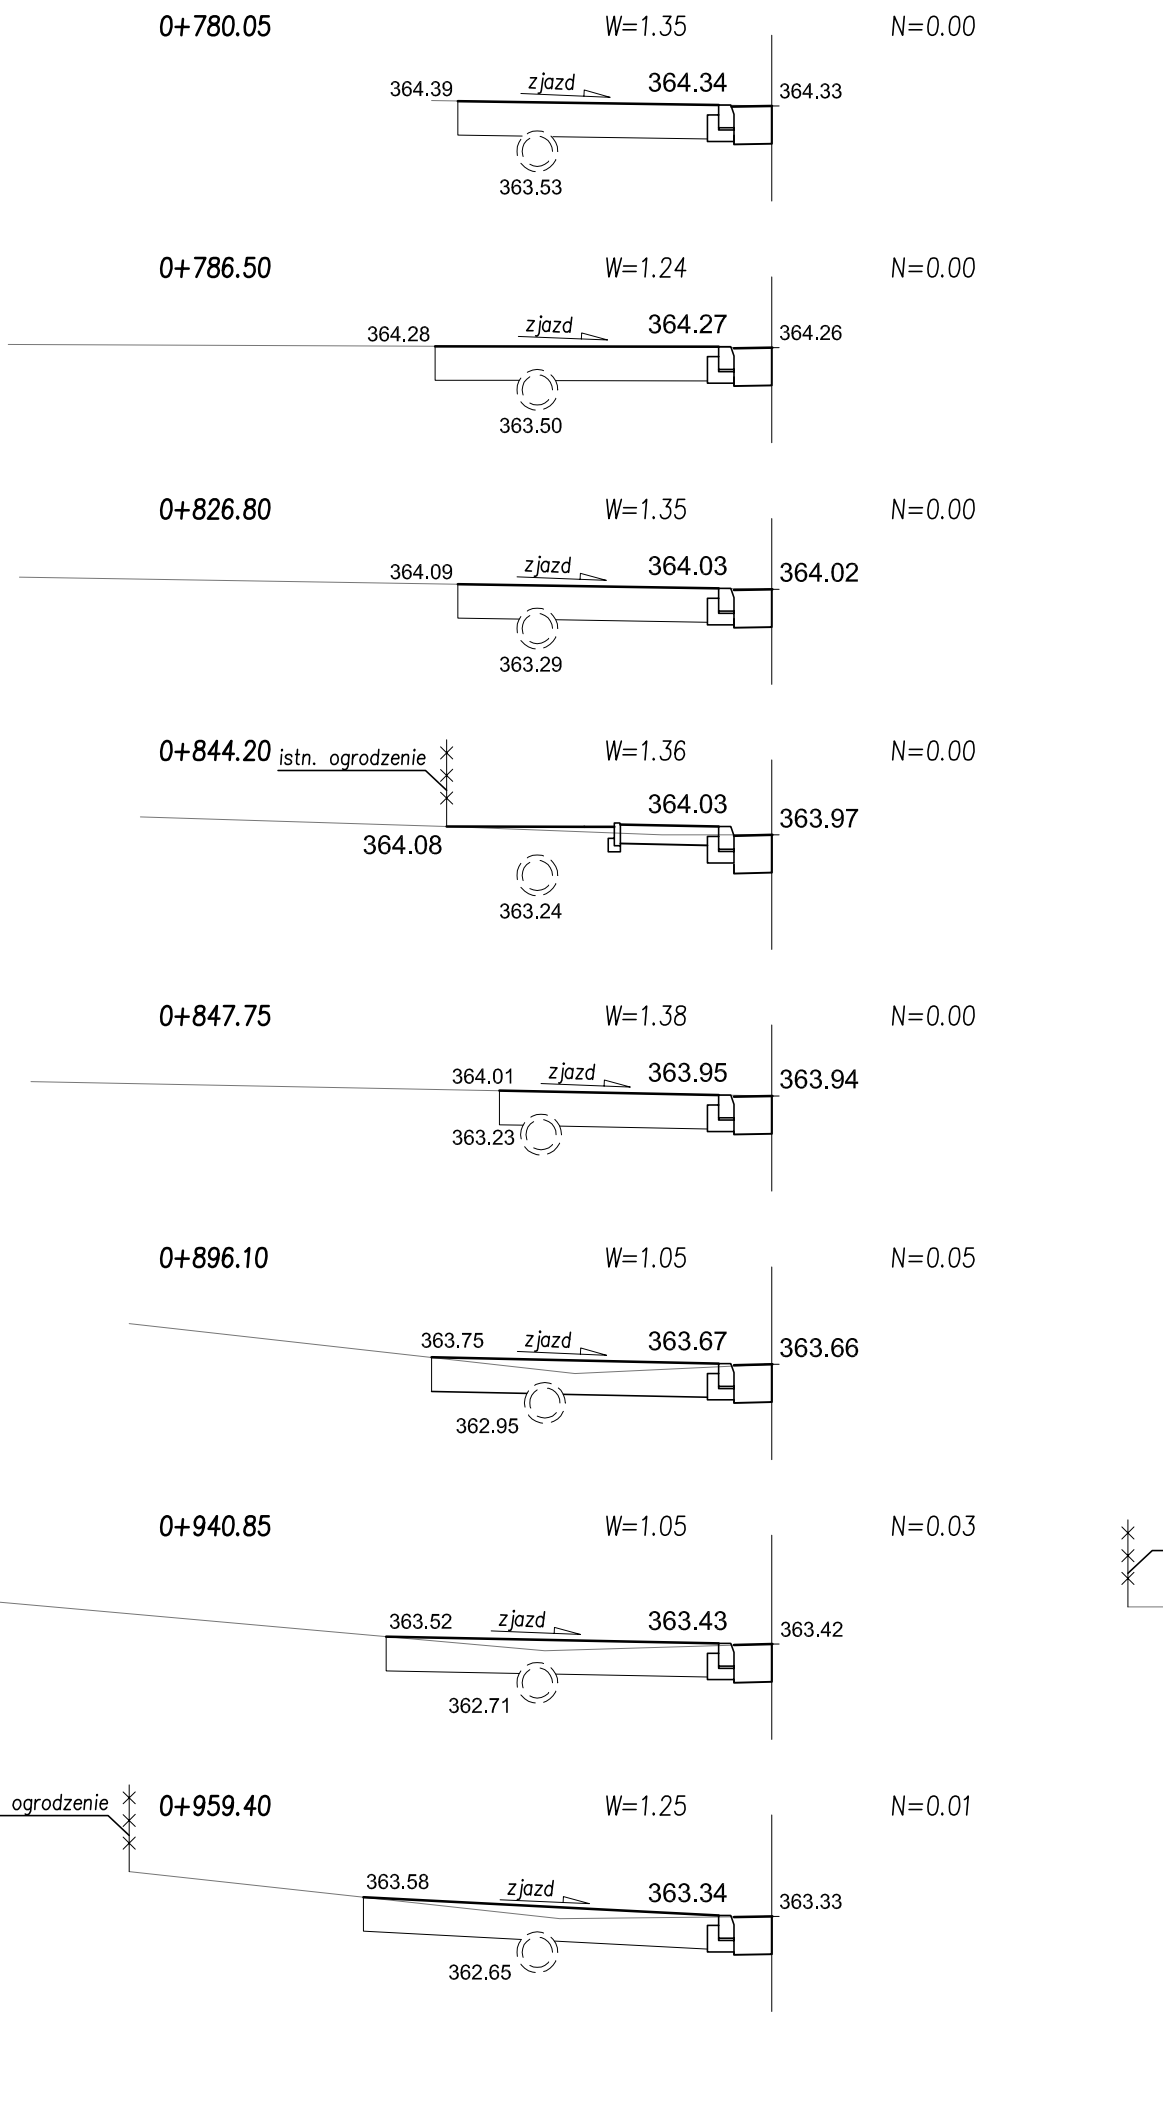
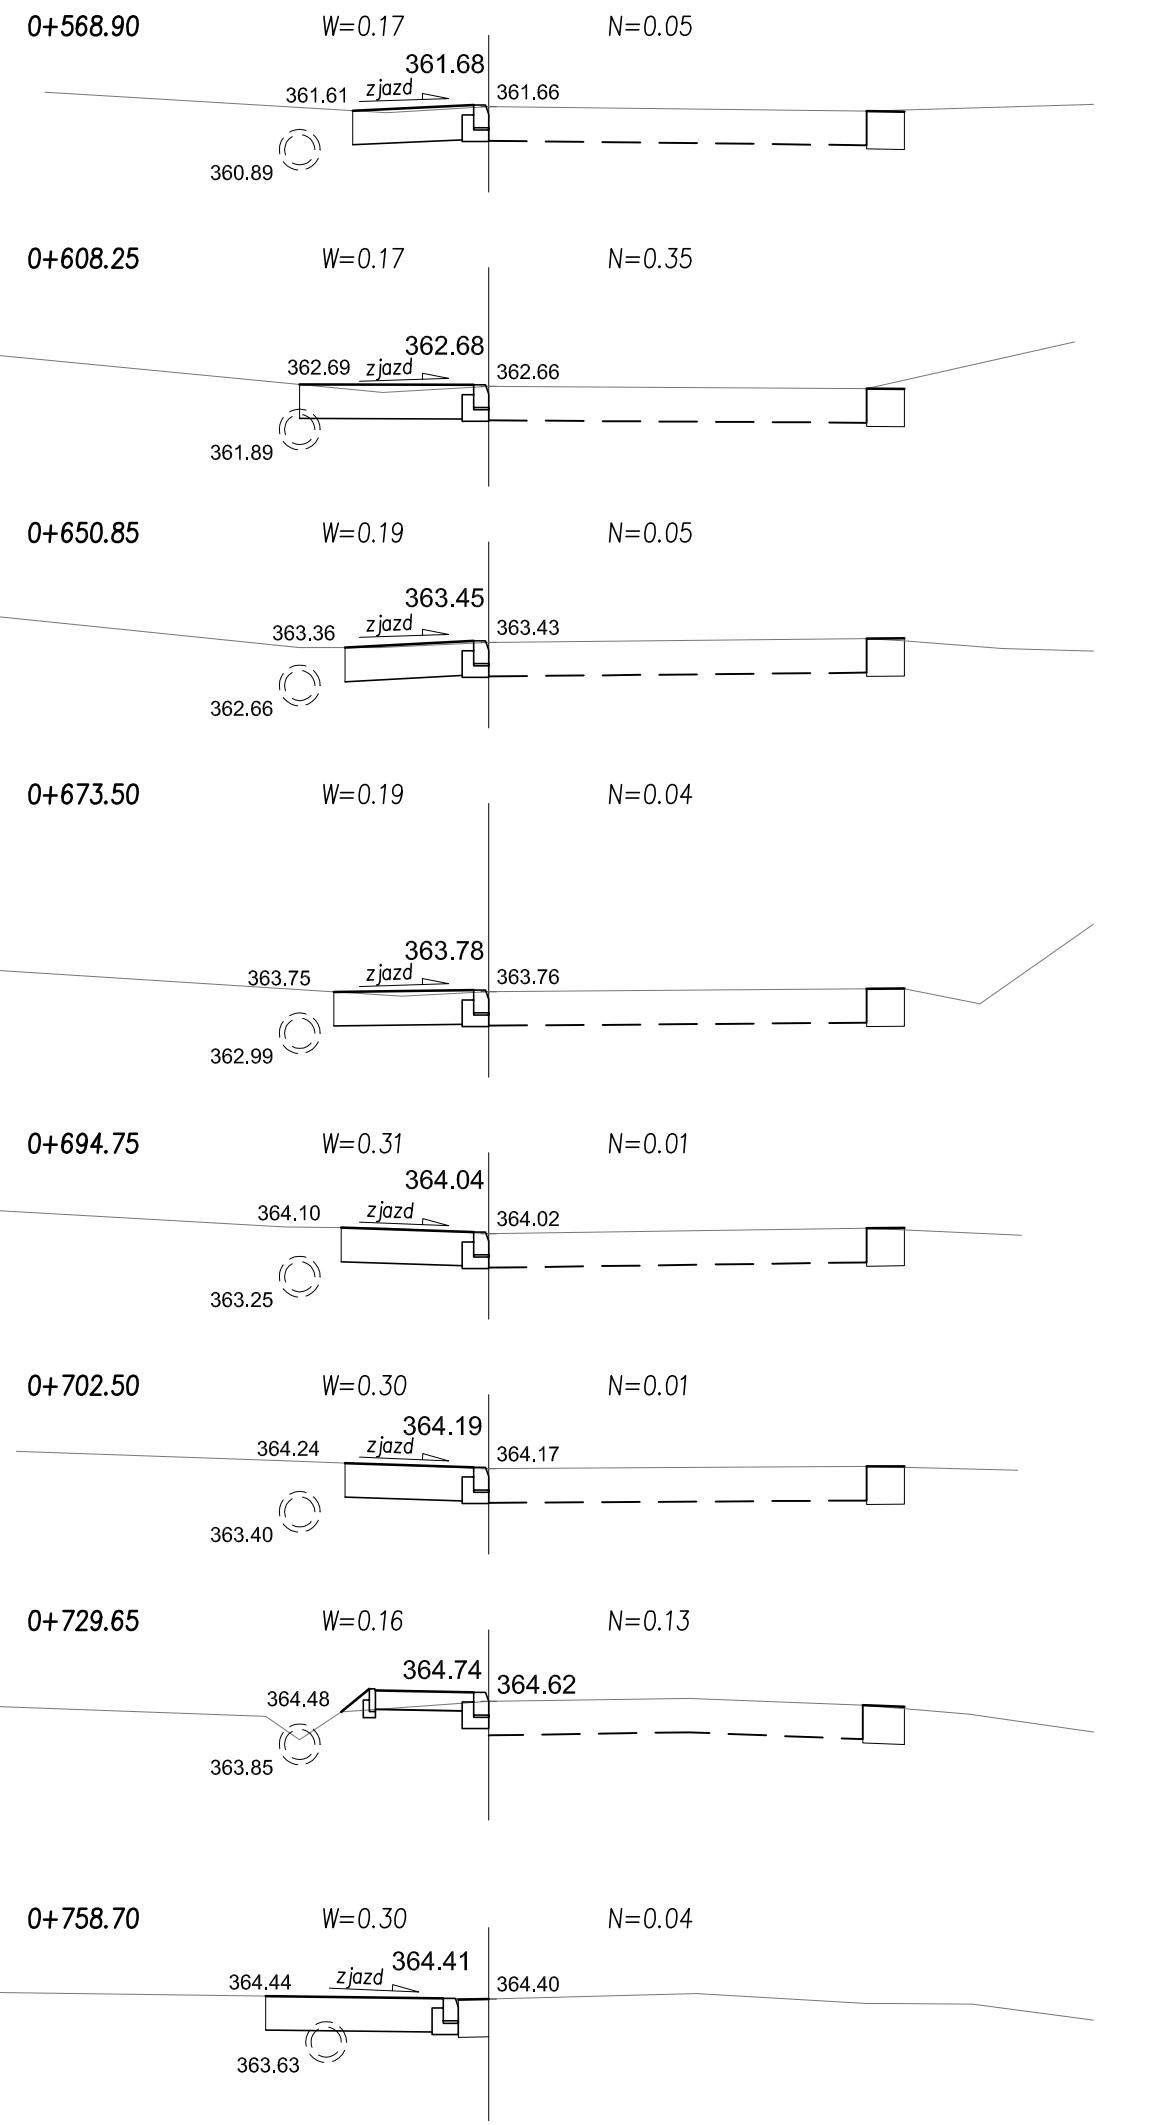
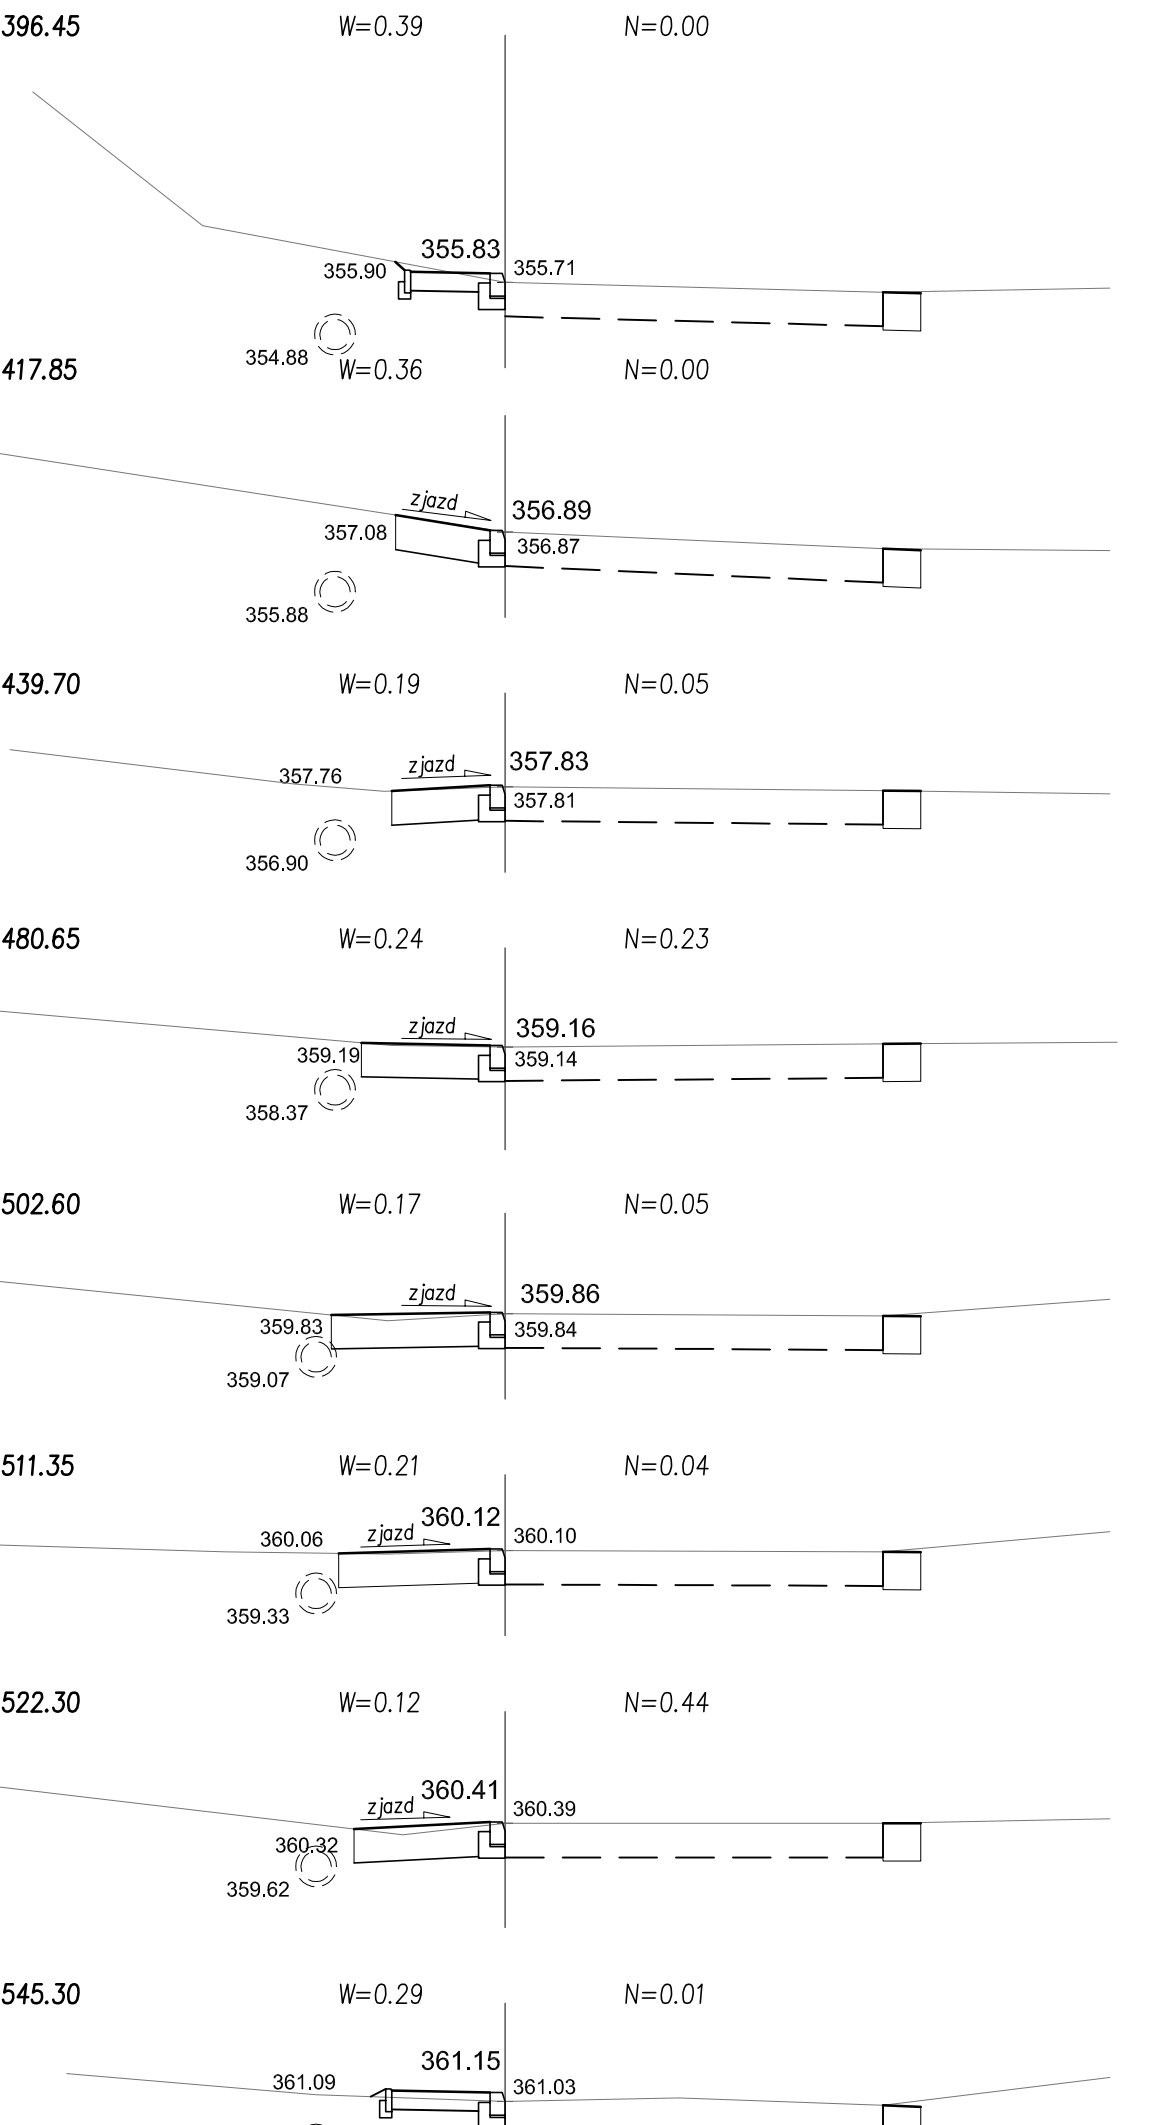
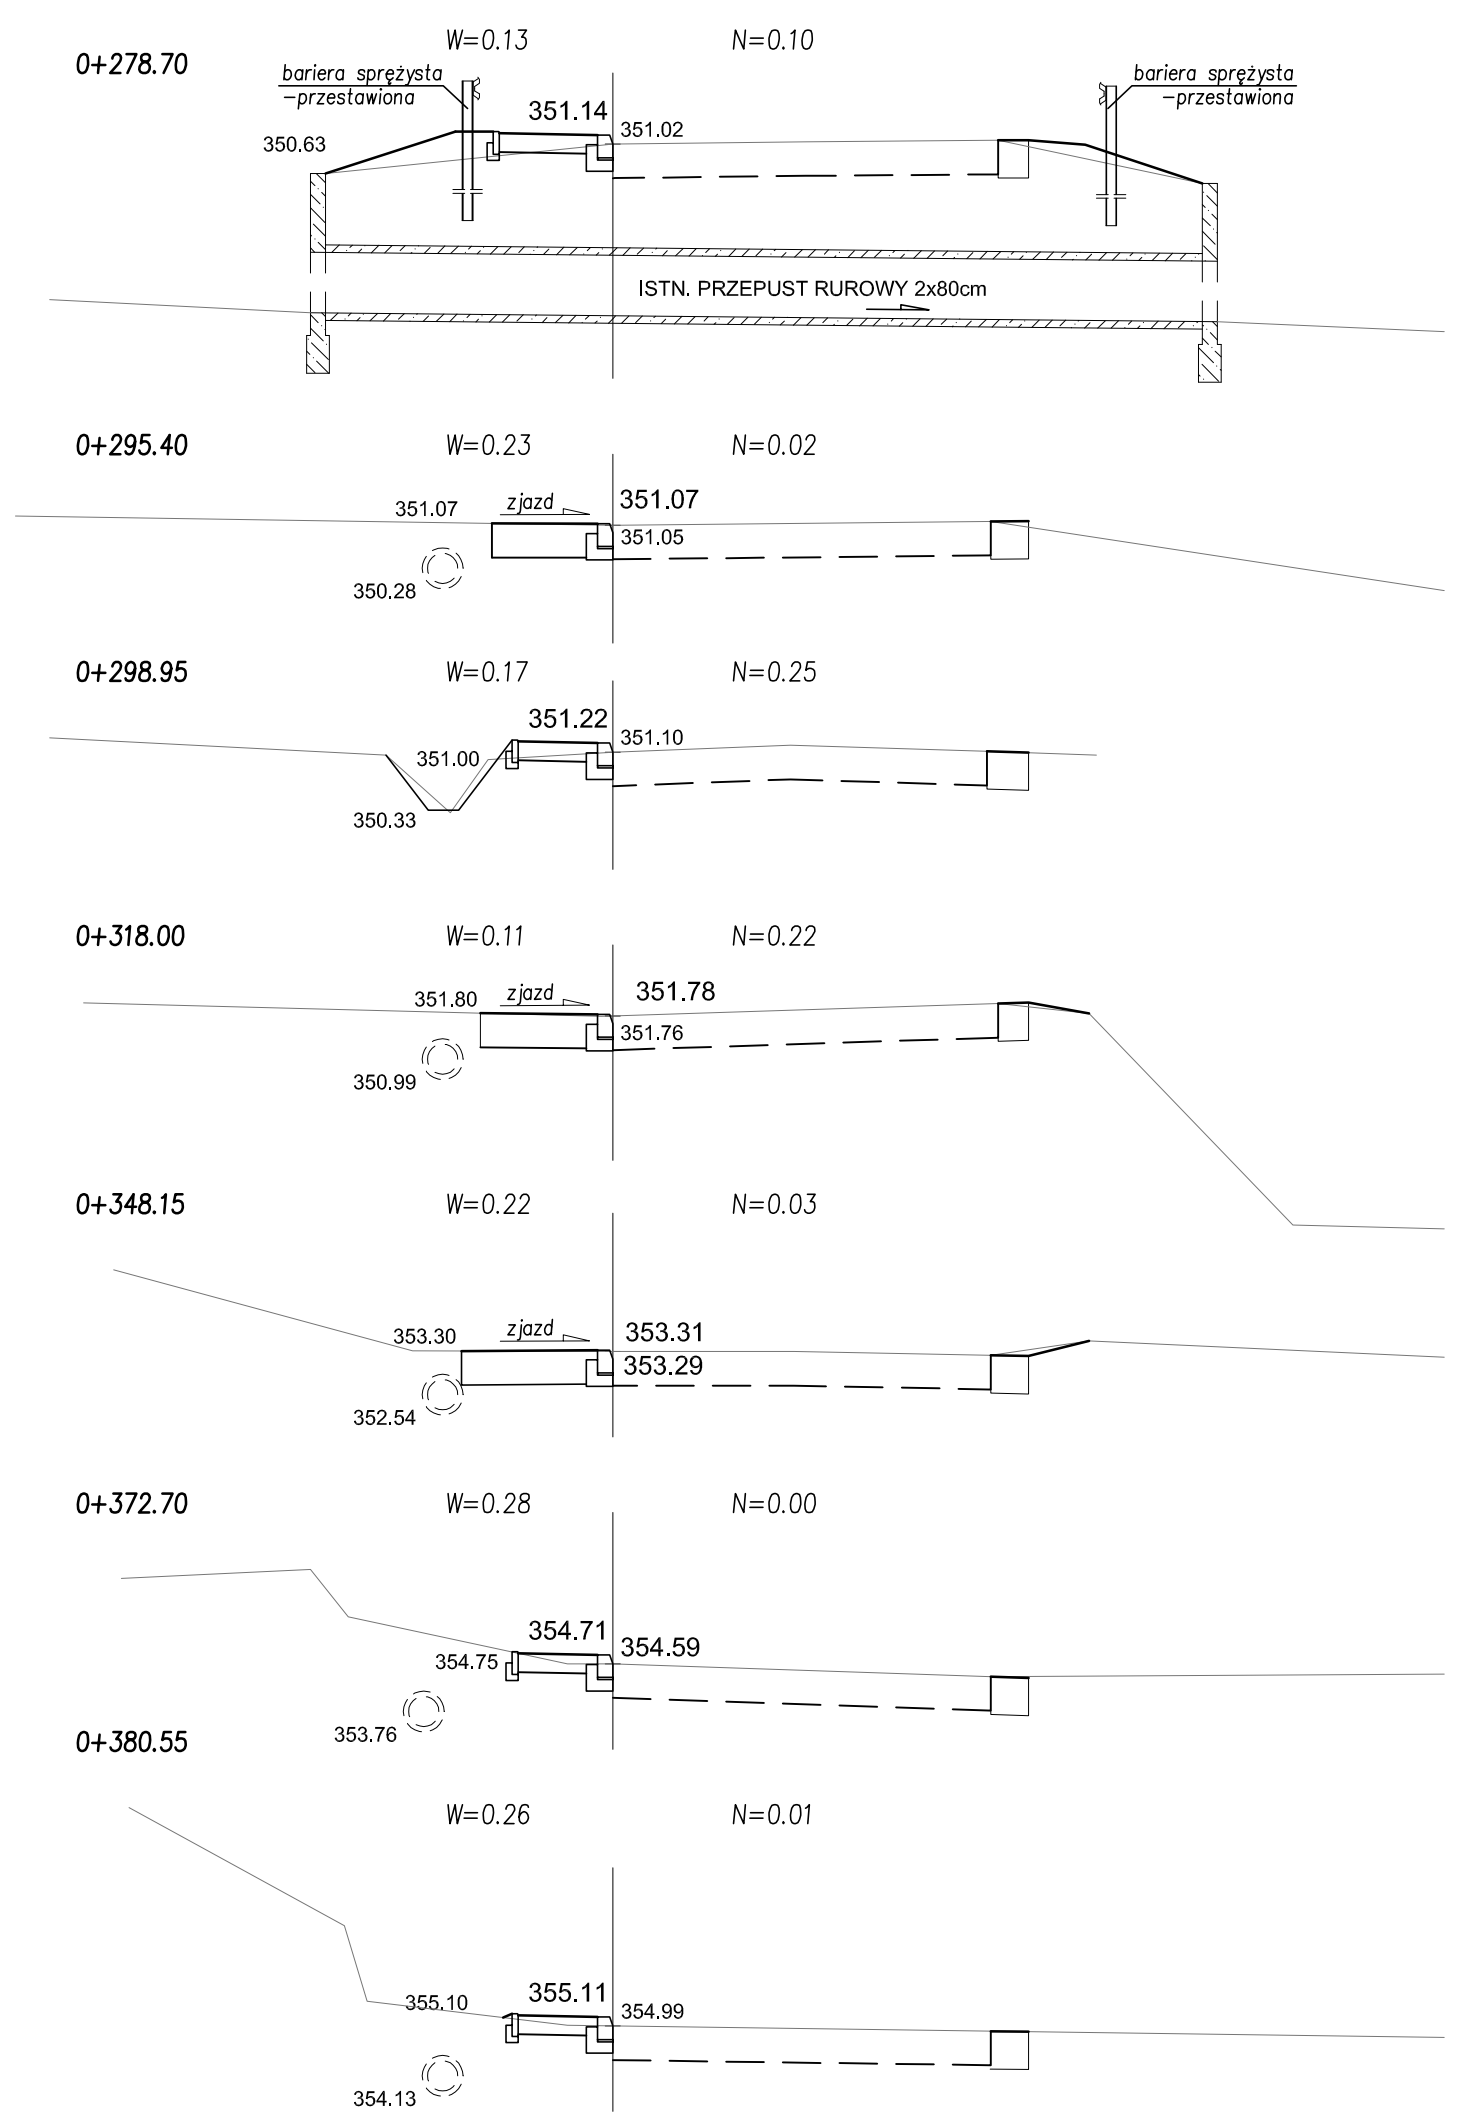
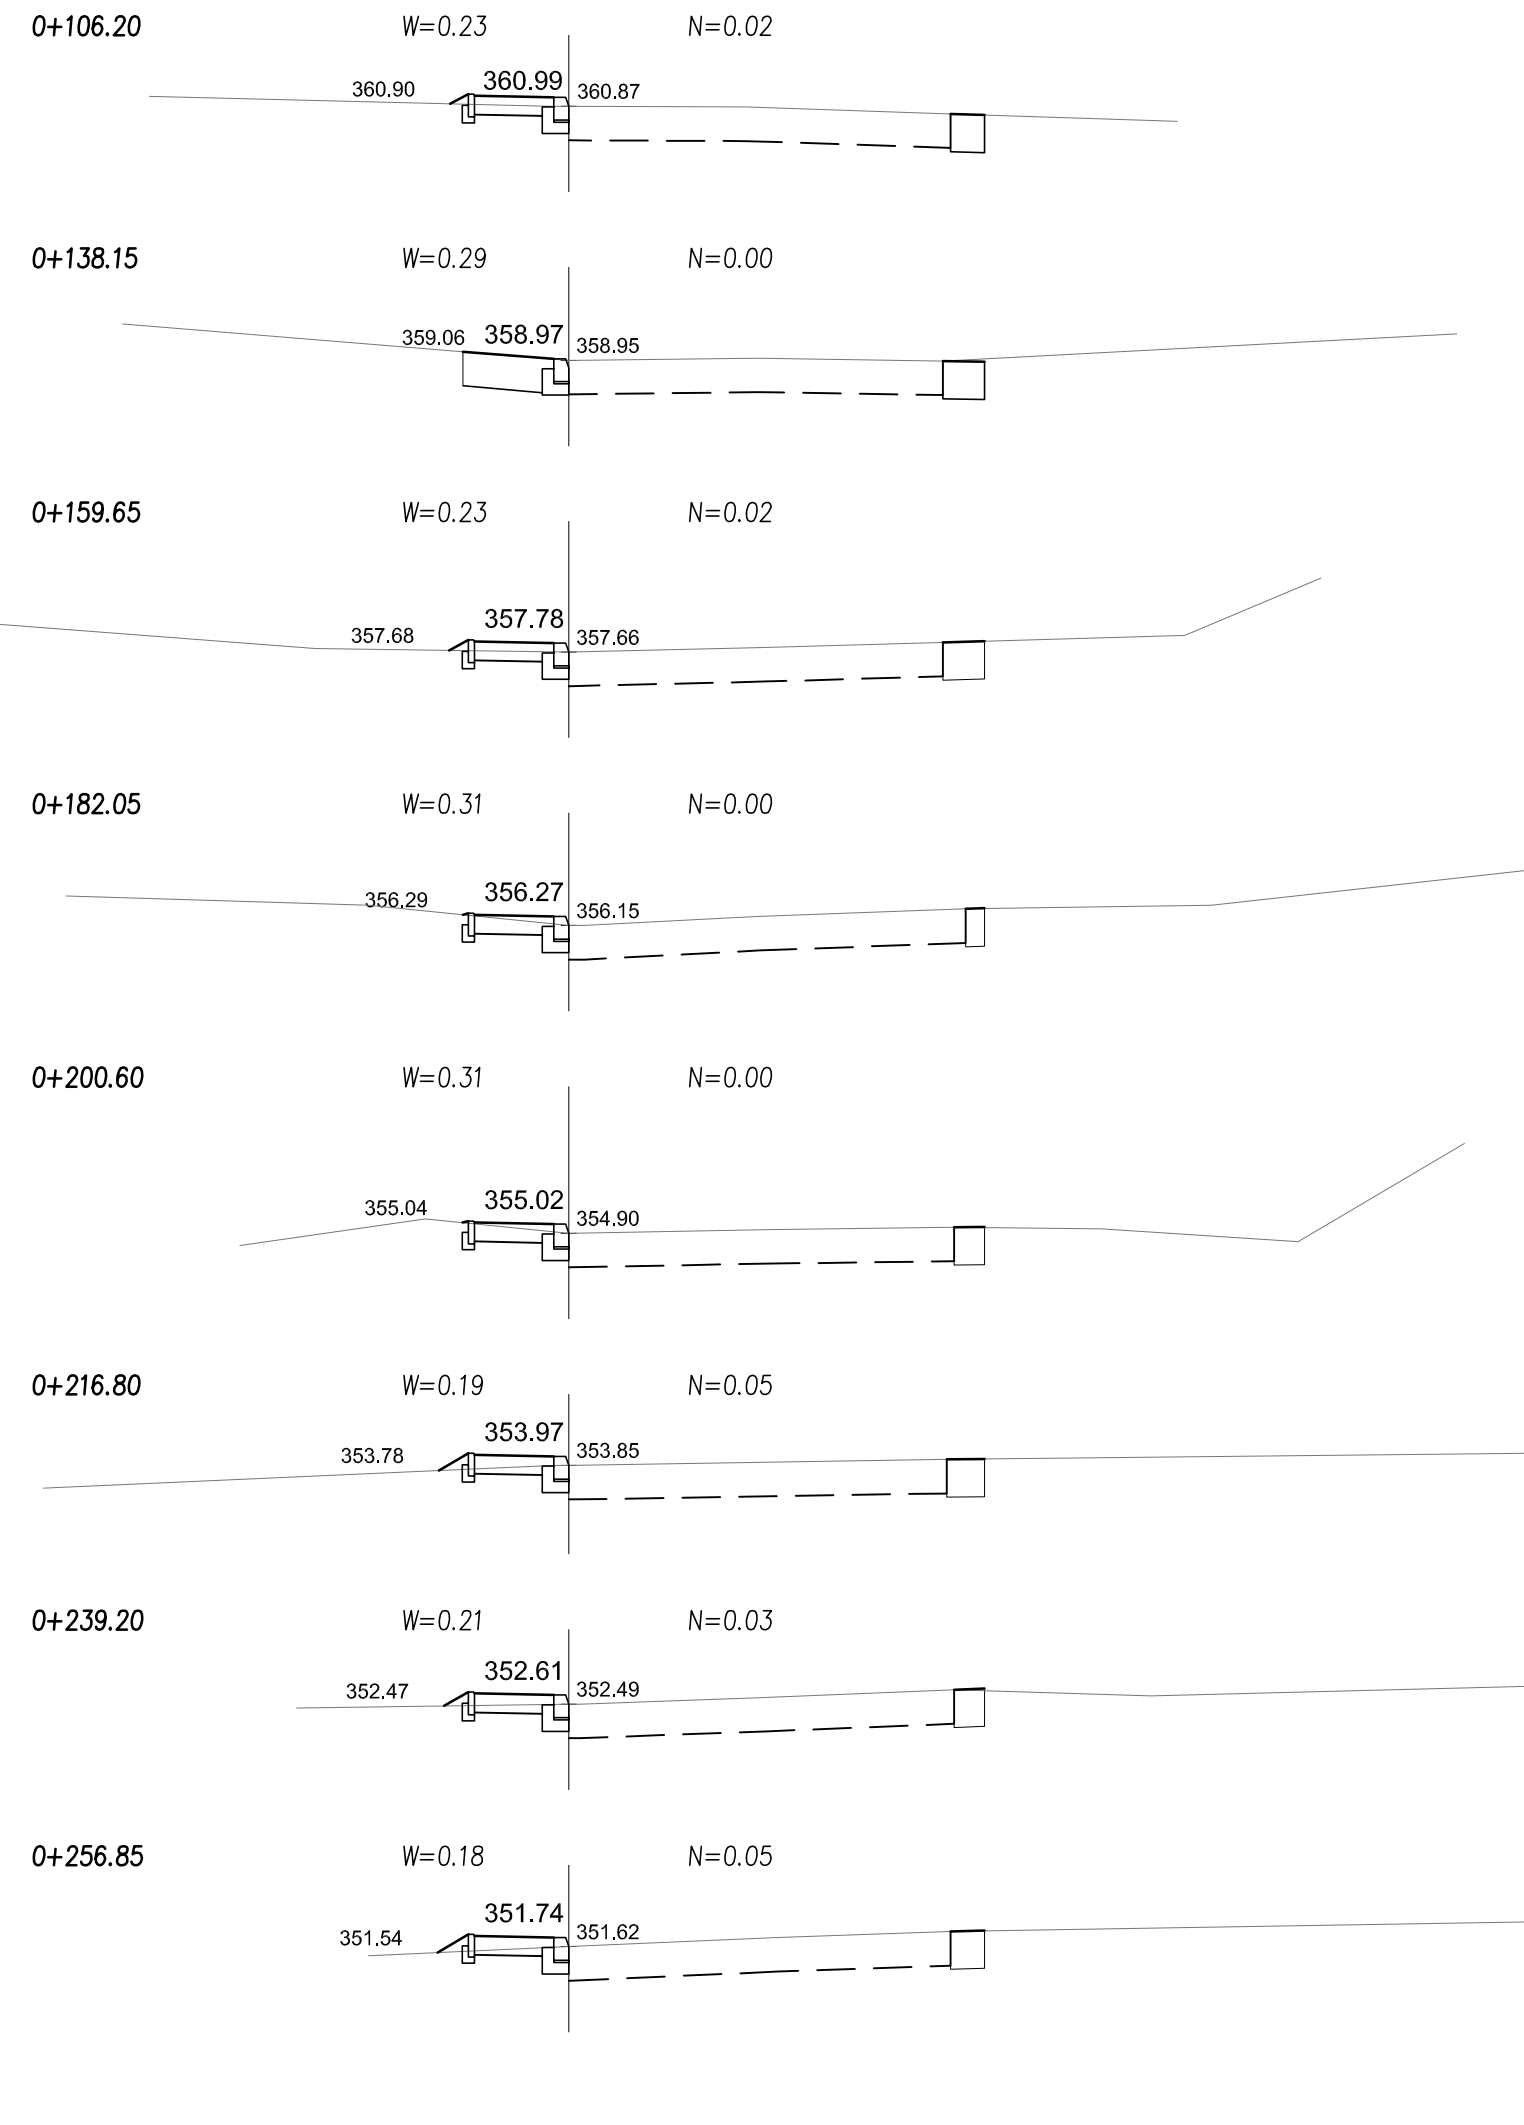


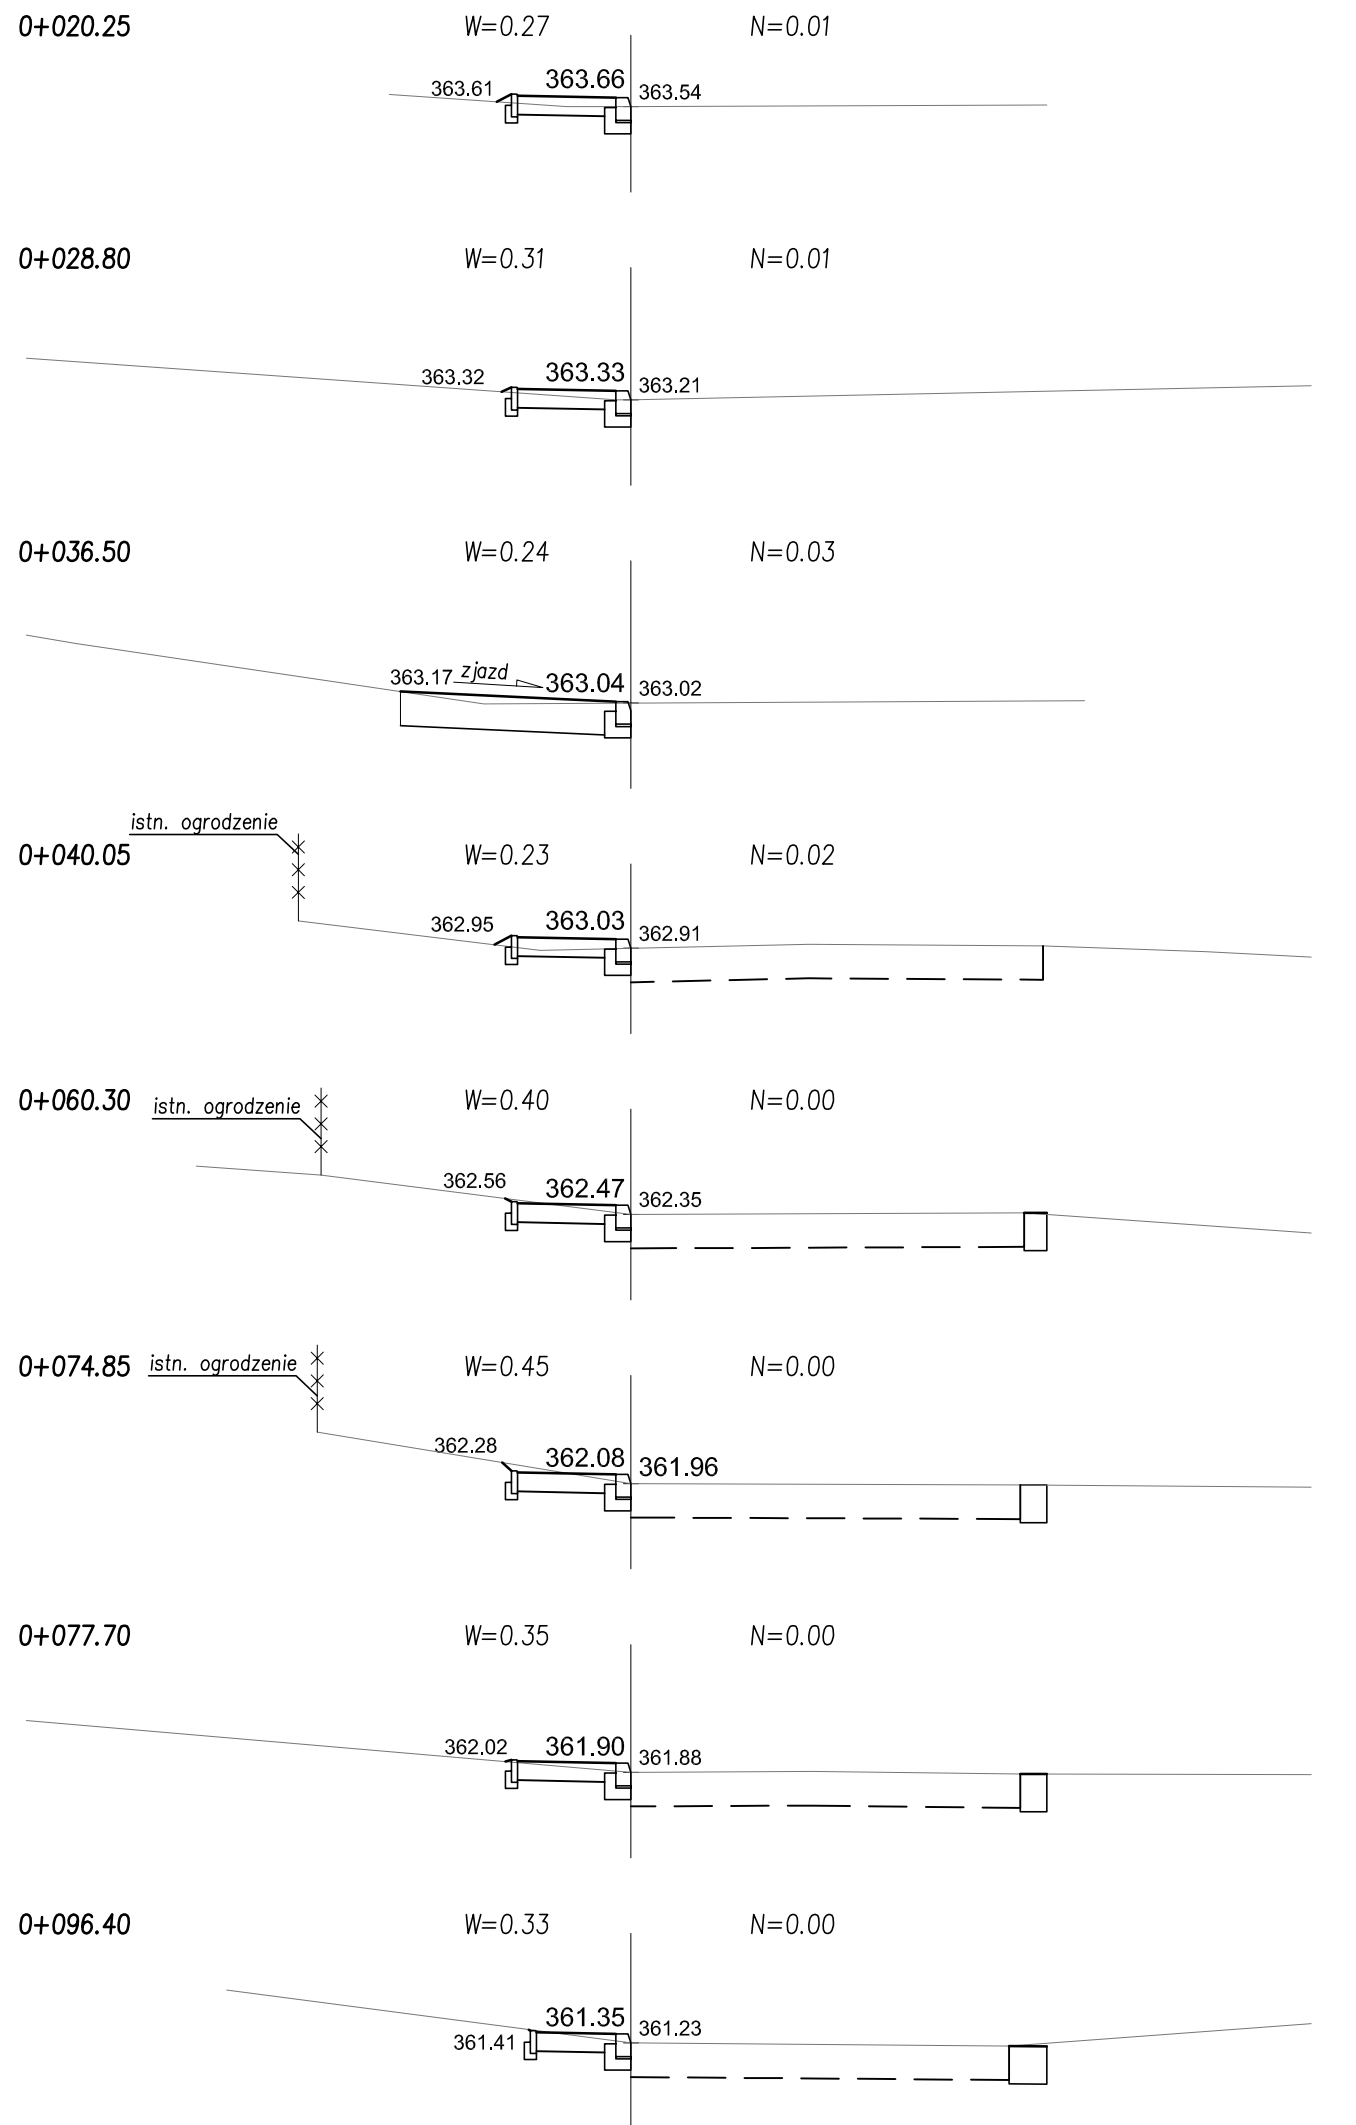

Jednostka projektowa	PBD "Magbud" 25-146 Kielce ul. Sukowska 6	Nr rys.	6
Investor	Powiatowy Zarząd Dróg w Kielcach		
Obiekt	Budowa chodnika w pasie drogi powiatowej nr 0346T w miejscowości Sadow - Zbelutka		
Temat oprac.			
Nazwa rysunku:	Przekroje poprzeczne - odc. A-B	Skala	1:100
	Imię i nazwisko	Uprawnienia	Data
Projektował:	mgr inż. Wojciech Czubi	SWK0061/POOD/05	09.2013
Sprawdził:	mgr inż. Tomasz Kowalski	SWK0129/POOD/10	09.2013