


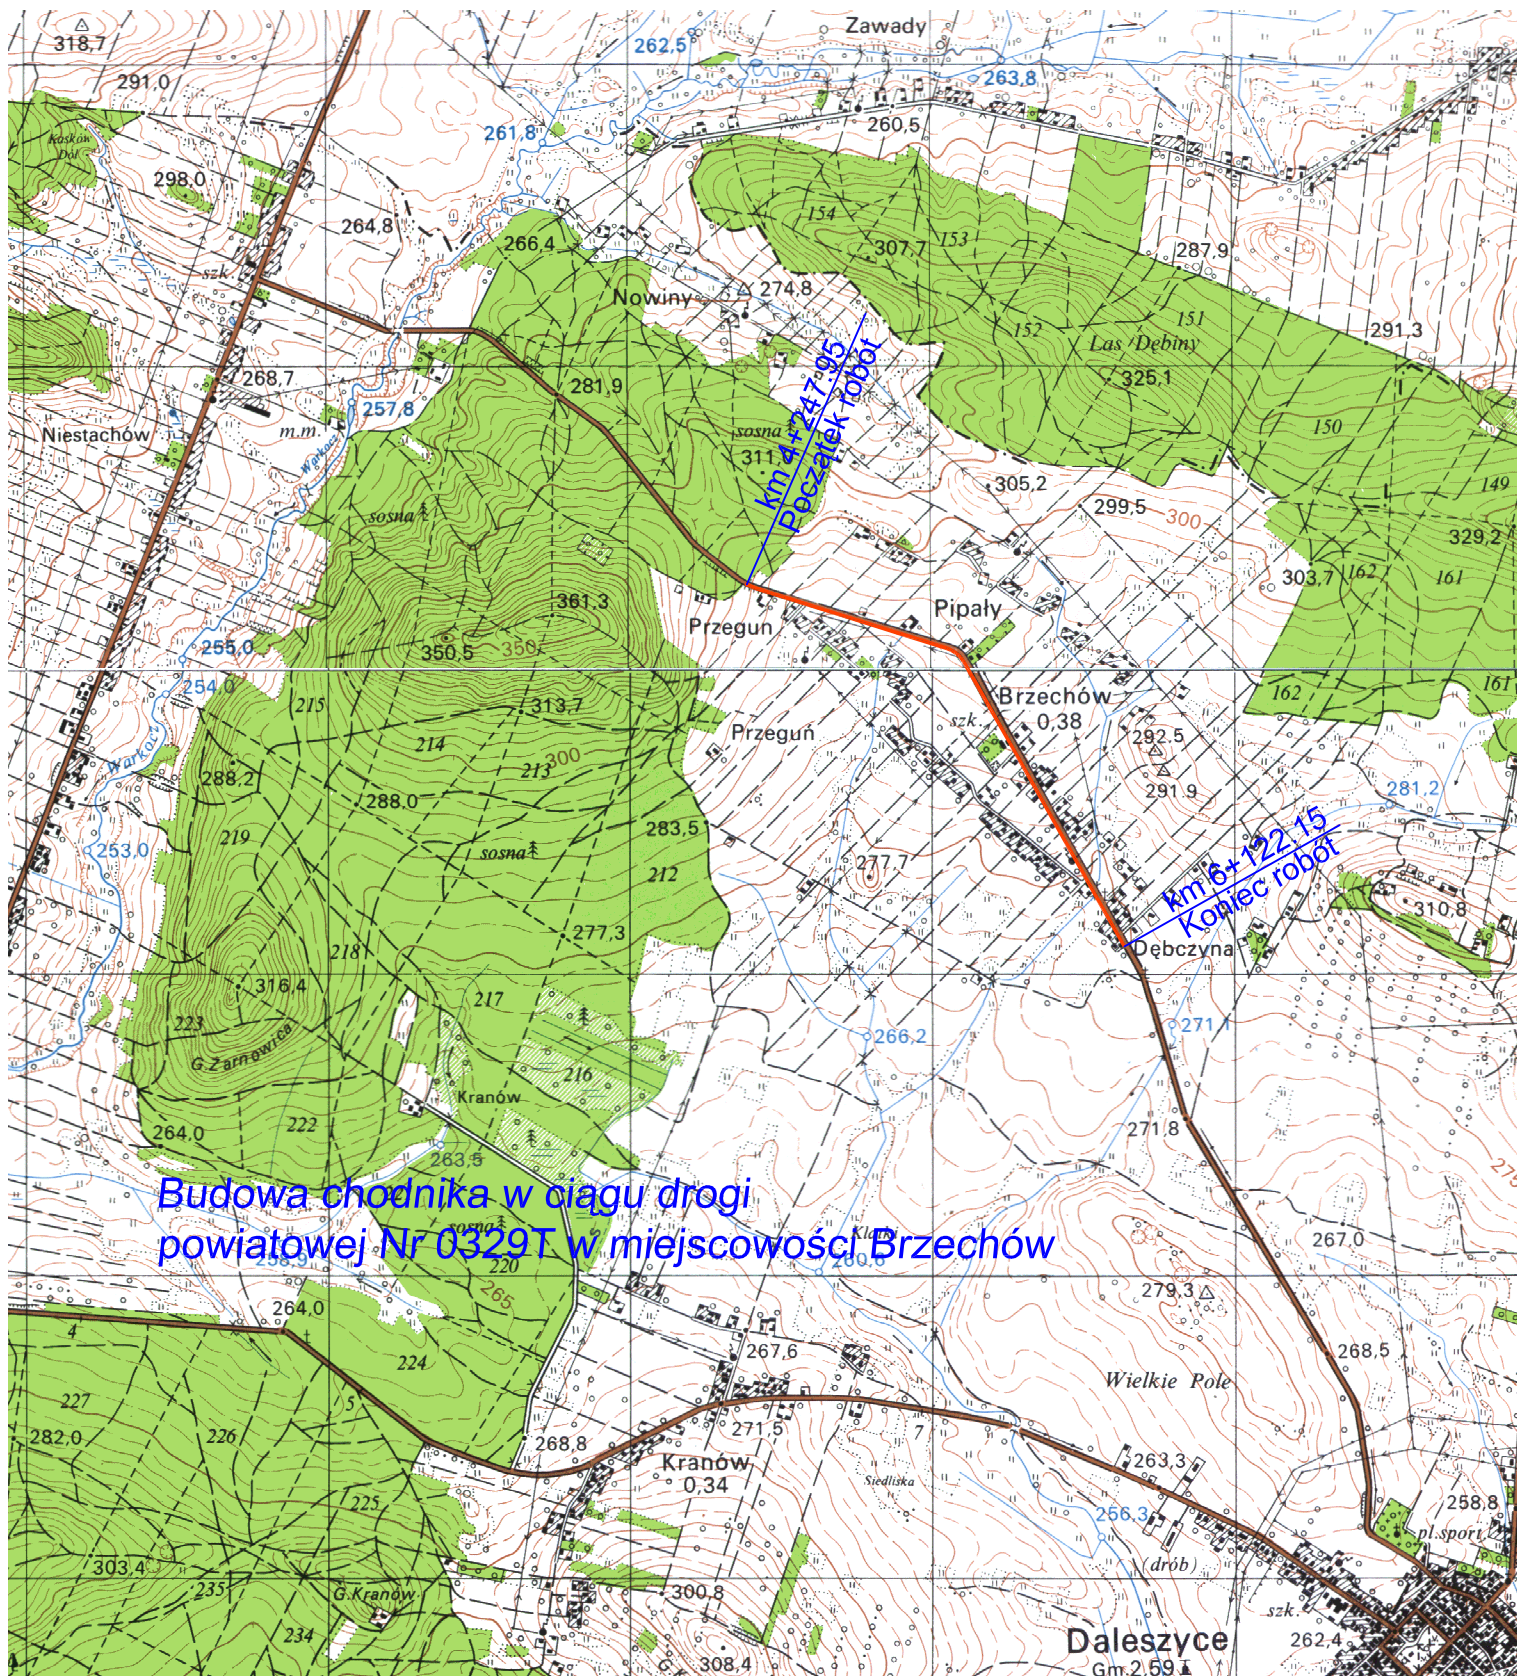

Jednostka projektowa	PBD "Magbud" 25-146 Kielce ul. Sukowska 6		Nr rys.	1
Inwestor	Powiatowy Zarząd Dróg w Kielcach			
Obiekt Temat oprac.	Budowa chodnika w ciągu drogi powiatowej Nr 0329T w miejscowości Brzechów			
Nazwa rysunku:	Plan orientacyjny		Skala	1:25000
	Imię i nazwisko	Uprawnienia	Data	Podpis
Projektował:	mgr inż. Wojciech Czub	SWK/0061/POOD/05	09.2012	
Opracował:	mgr inż. Małgorzata Ordysińska		09.2012	
Sprawdził:	mgr inż. Tomasz Kowalski	SWK/0129/POOD/10	09.2012	