
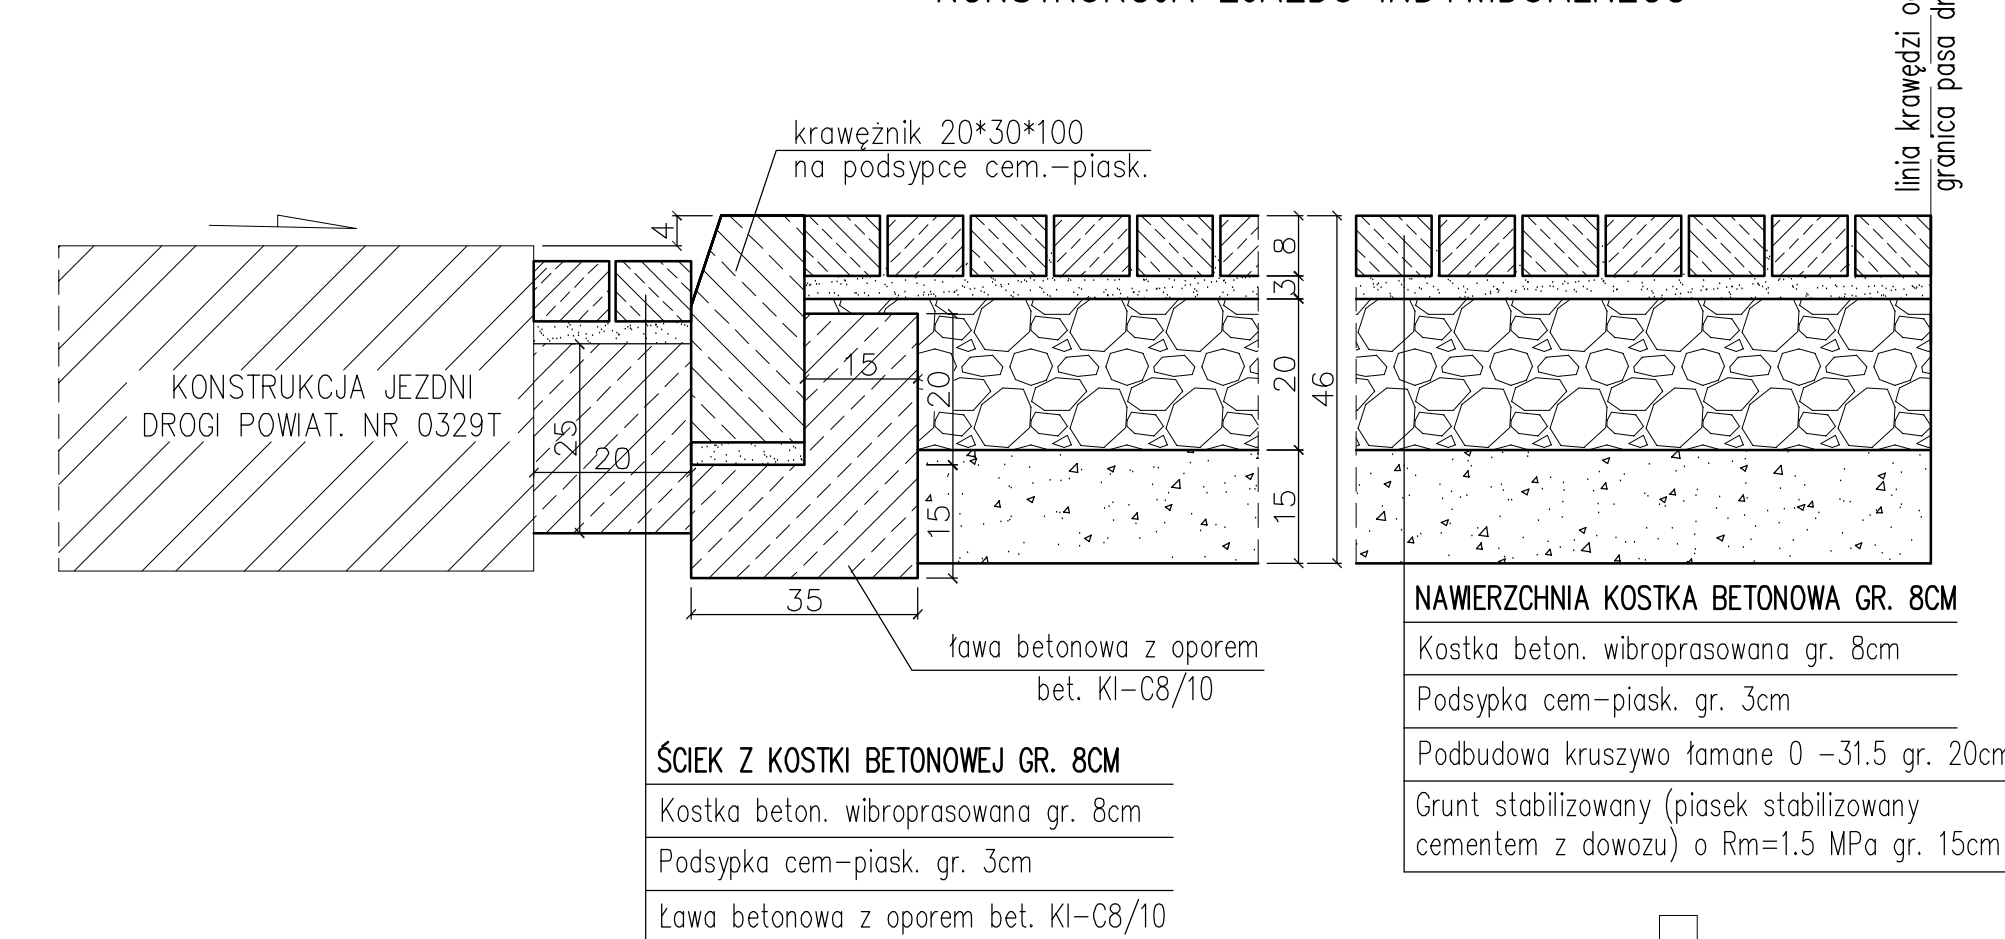



II ETAP REALIZACJI INWESTYCJI

KONSTRUKCJA CHODNIKA PRZYKRAWĘŻNIKOWEGO
-droga powiatowa nr 03292T


KONSTRUKCJA ZJAZDU INDYWIDUALNEGO

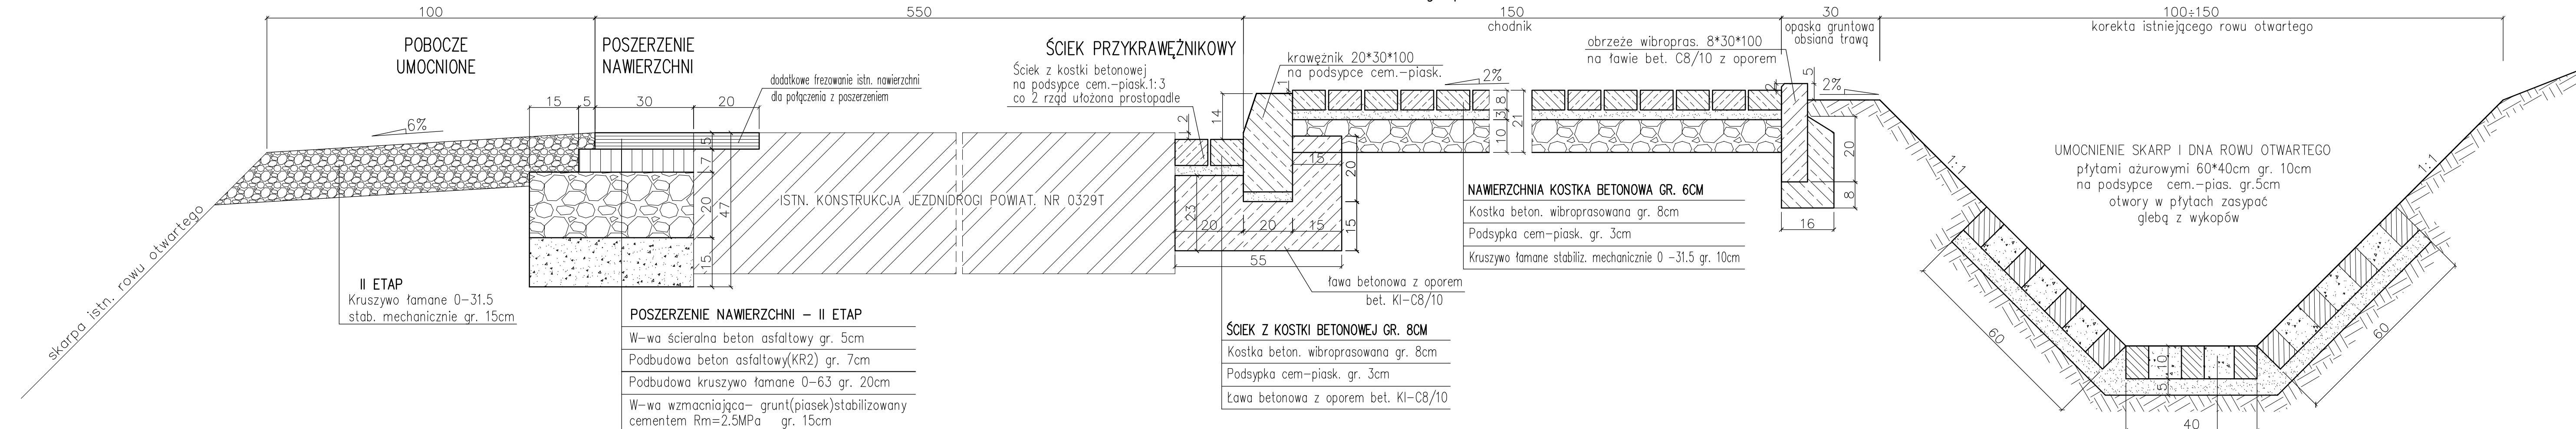


KONSTRUKCJA WZMOCNIONA CHODNIKA

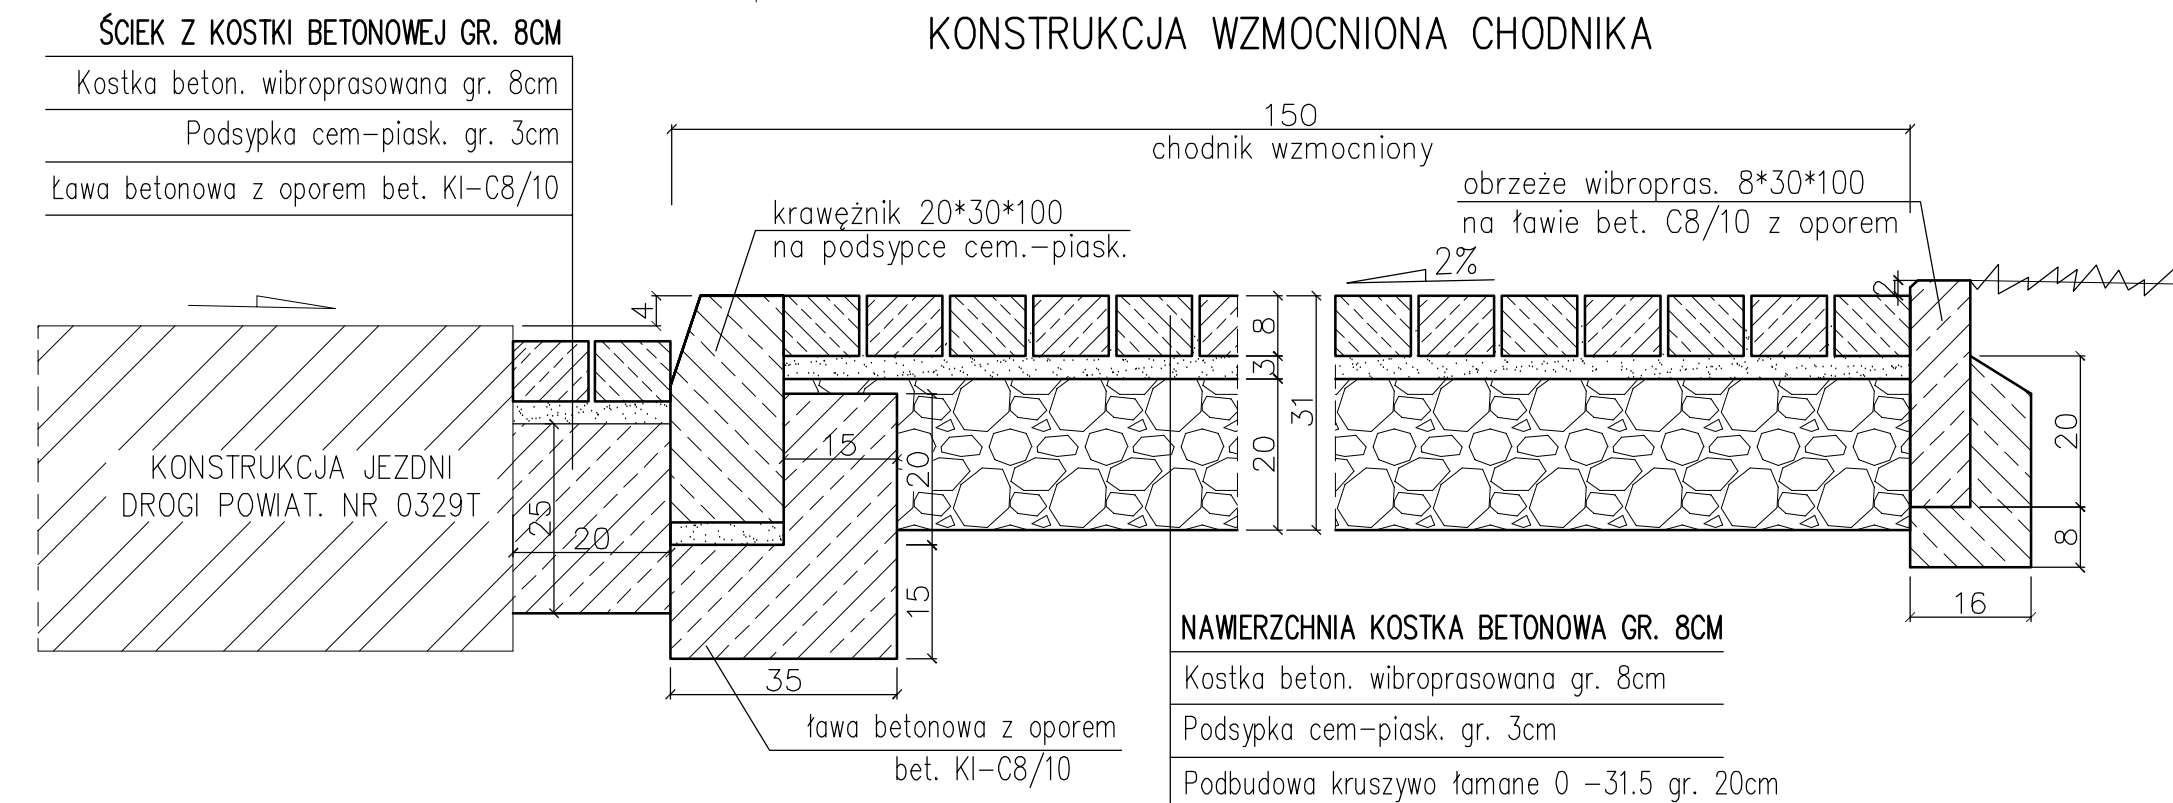

KONSTRUKCJA POBOCZA UTWARDZONEGO KRUSZYWEM ŁAMANYM

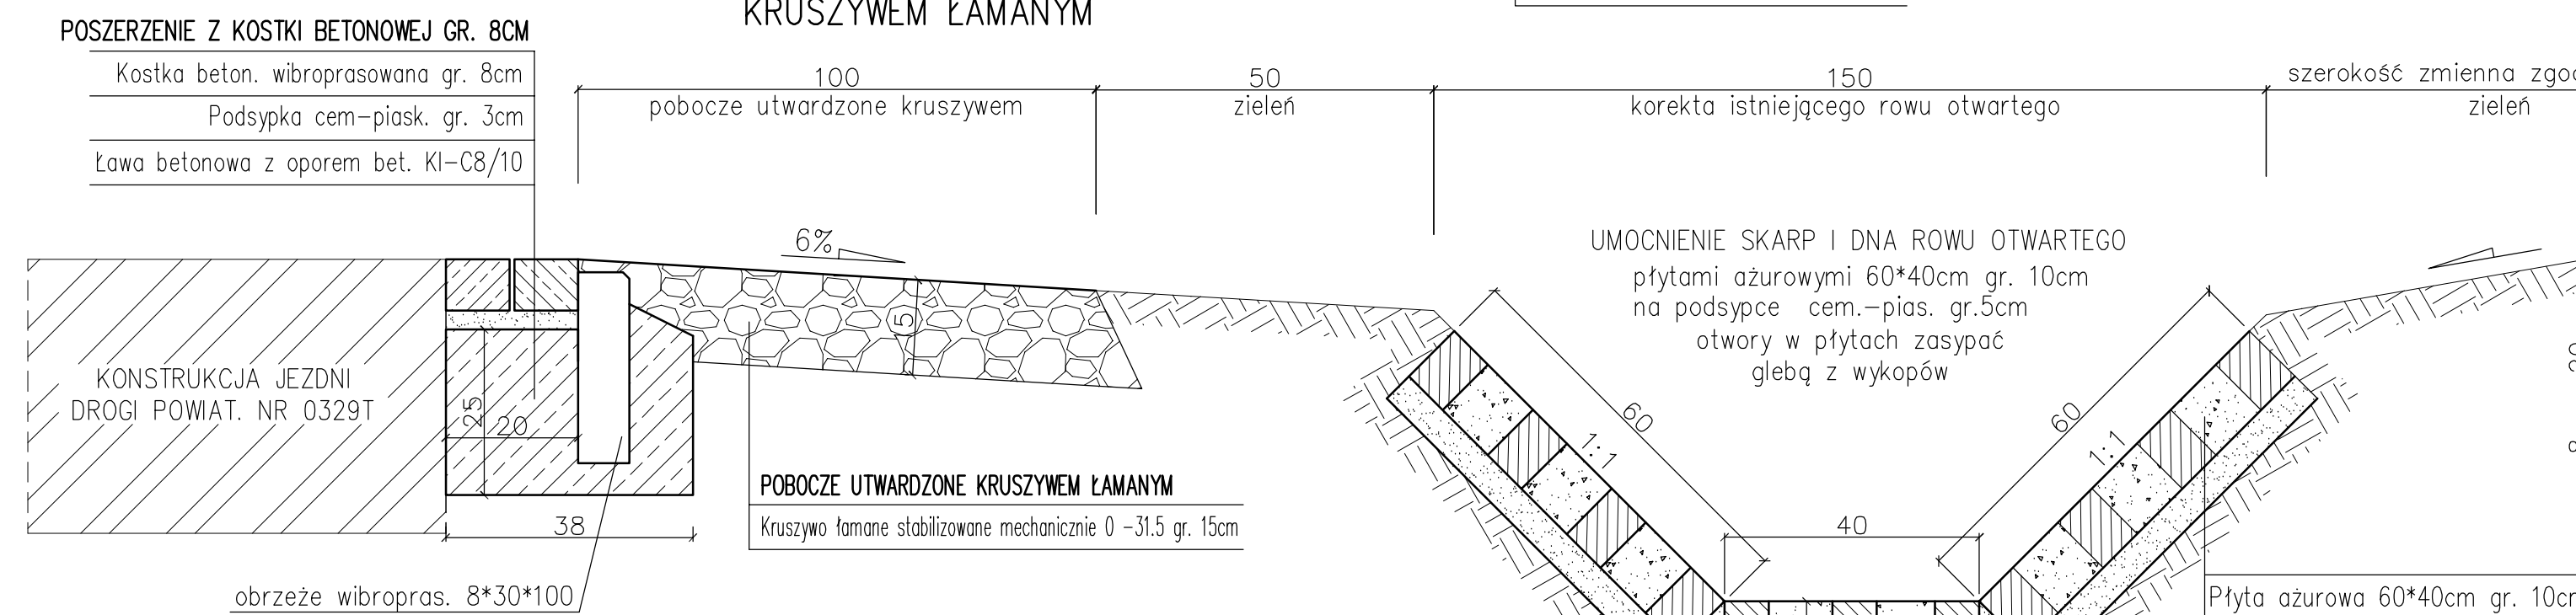

KONSTRUKCJA CHODNIKA ZA ROWEM OTWARTYM
-WZDŁUŻ OGRODZENIA -SZKOŁY PODSTAWOWEJ

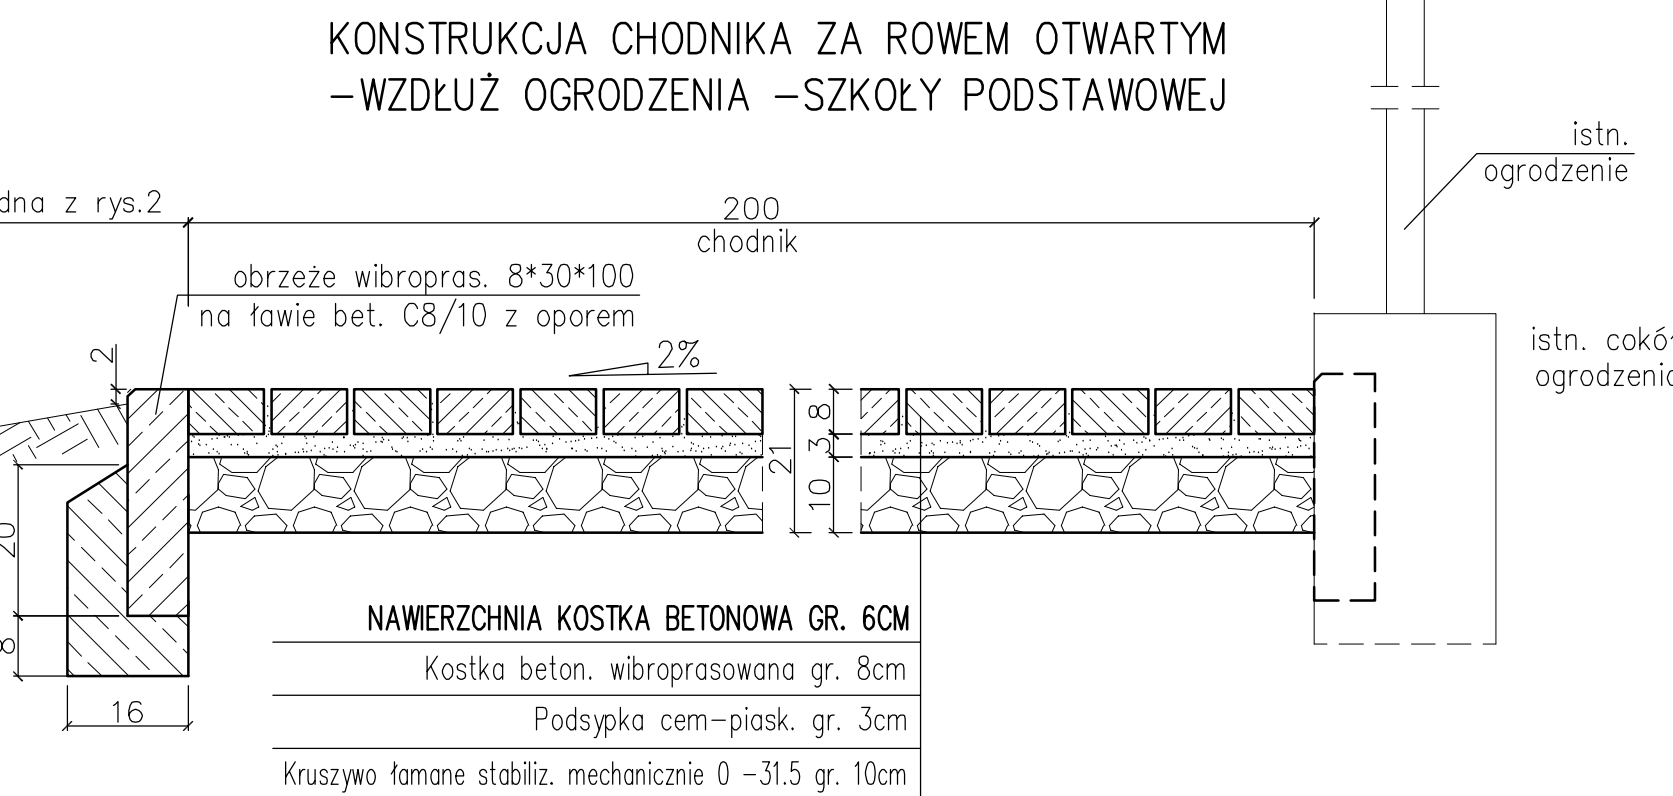

Jednostka projektowa	PBD "Magbud" 25-146 Kielce ul. Sukowska 6	Nr rys.	4
Investor	Powiatowy Zarząd Dróg w Kielcach		
Objekt Temat oprac.	Budowa chodnika w ciągu drogi powiatowej Nr 0329T w miejscowości Brzechów		
Nazwa rysunku:	Przekroje konstrukcyjne	Skala	1:10
	Imię i nazwisko	Uprawnienia	Data
Projektował:	mgr inż. Wojciech Czub	SWK/0061/POOD/05	09.2012
Opracował:	mgr inż. Małgorzata Ordysyńska		09.2012
Sprawdził:	mgr inż. Tomasz Kowalski	SWK/0126/POOD/10	09.2012