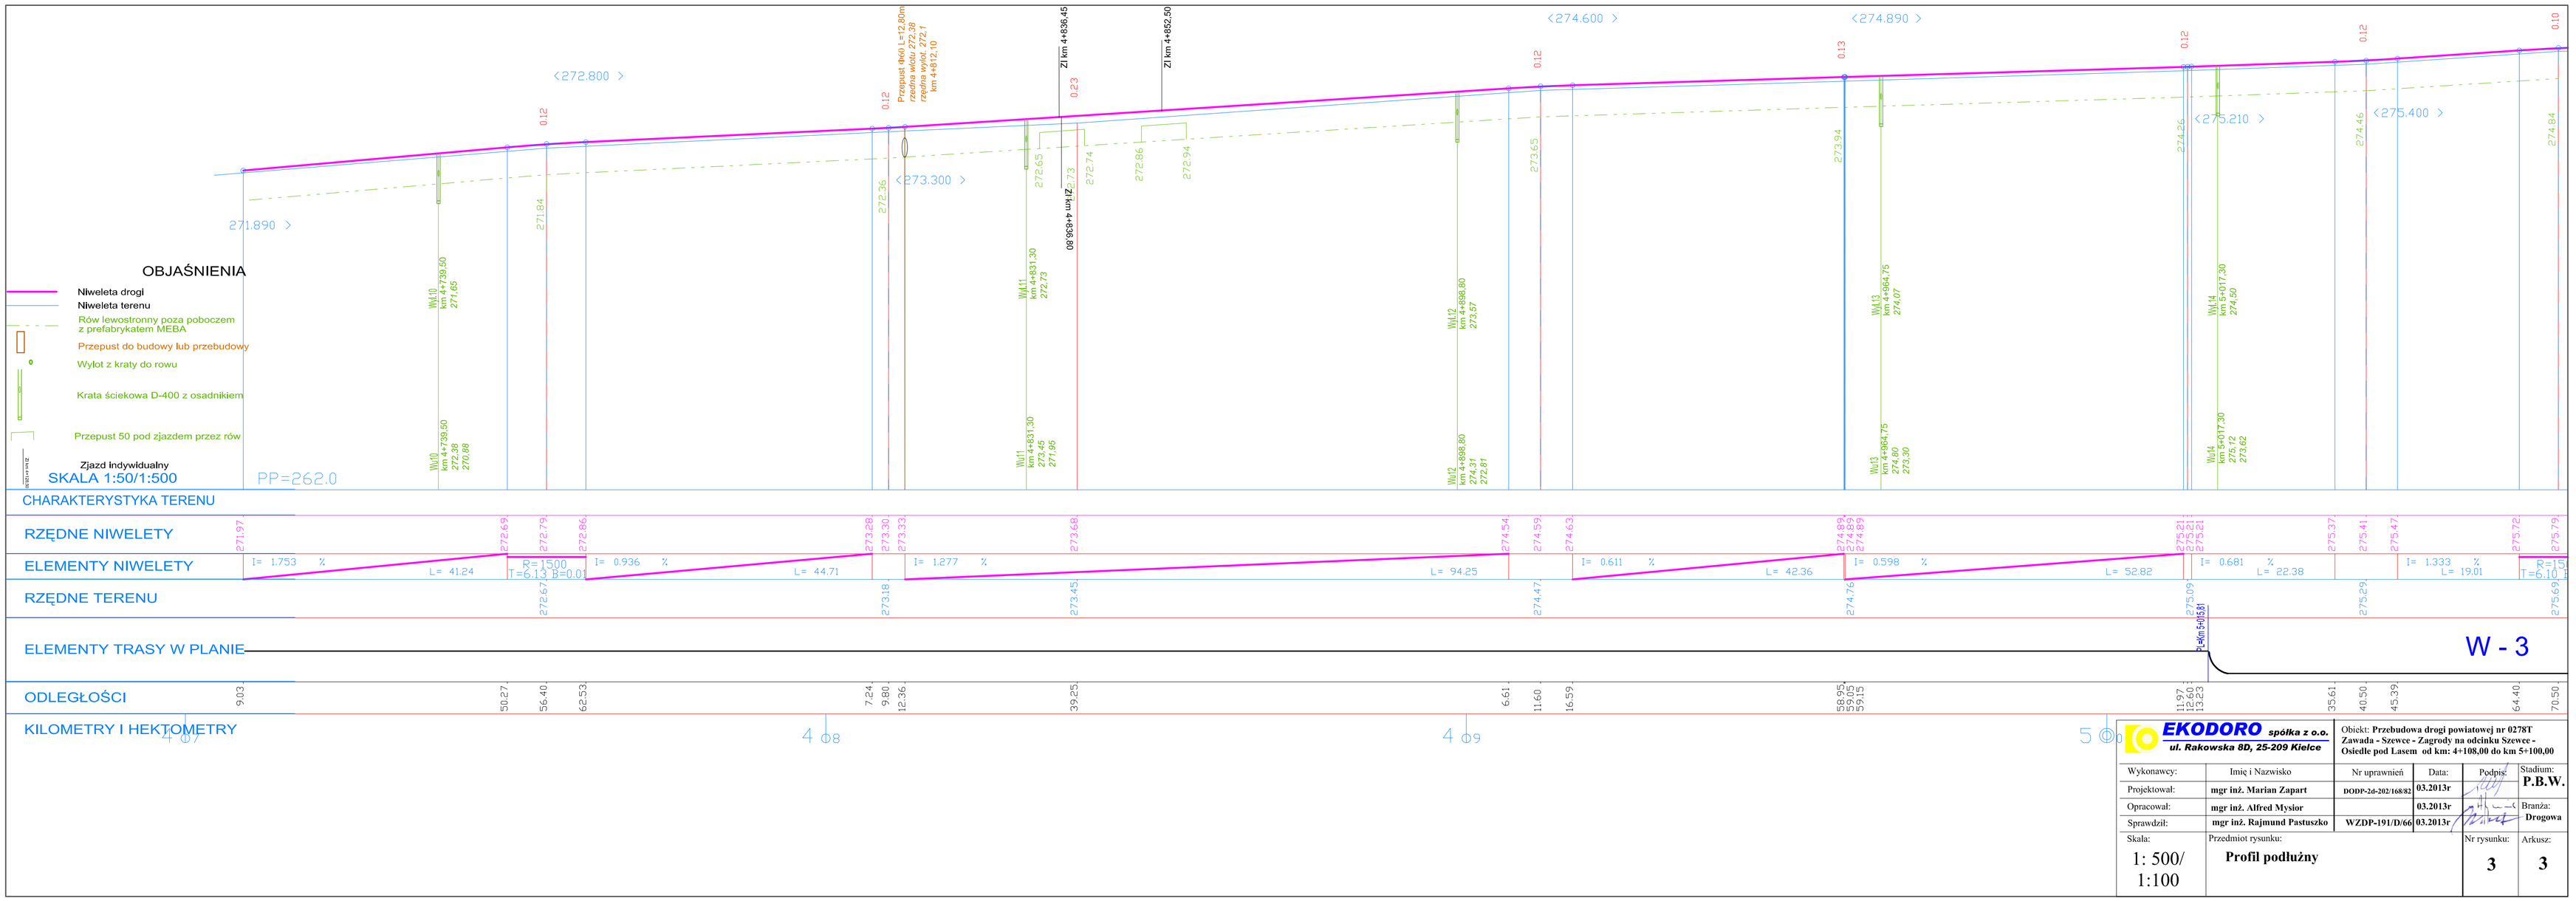



| | | | | | |
|---|---|---|---|---|---|
| **EKODORO spółka z o.o.** ul. Rakowska 8D, 25-209 Kielce | | Obiekt: **Przebudowa drogi powiatowej nr 0278T Zawada - Szewce - Zagrody na odcinku Szewce - Osiedle pod Lasem od km: 4+108,00 do km 5+100,00** | | | |
| Wykonawcy: | Imię i Nazwisko | Nr uprawnień | Data: | Podpis: | Stadium: **P.B.W.** |
| Projektował: | **mgr inż. Marian Zapart** | DODP-26-202/168/82 | **03.2013r** | | |
| Opracował: | **mgr inż. Alfred Mysior** | | **03.2013r** | | Branża: **Drogowa** |
| Sprawdził: | **mgr inż. Rajmund Pastuszko** | **WZDP-191/D/66** | **03.2013r** | | |
| Skala: 1: 500/ 1:100 | Przedmiot rysunku: **Profil podłużny** | | | Nr rysunku: **3** | Arkusz: **3** |