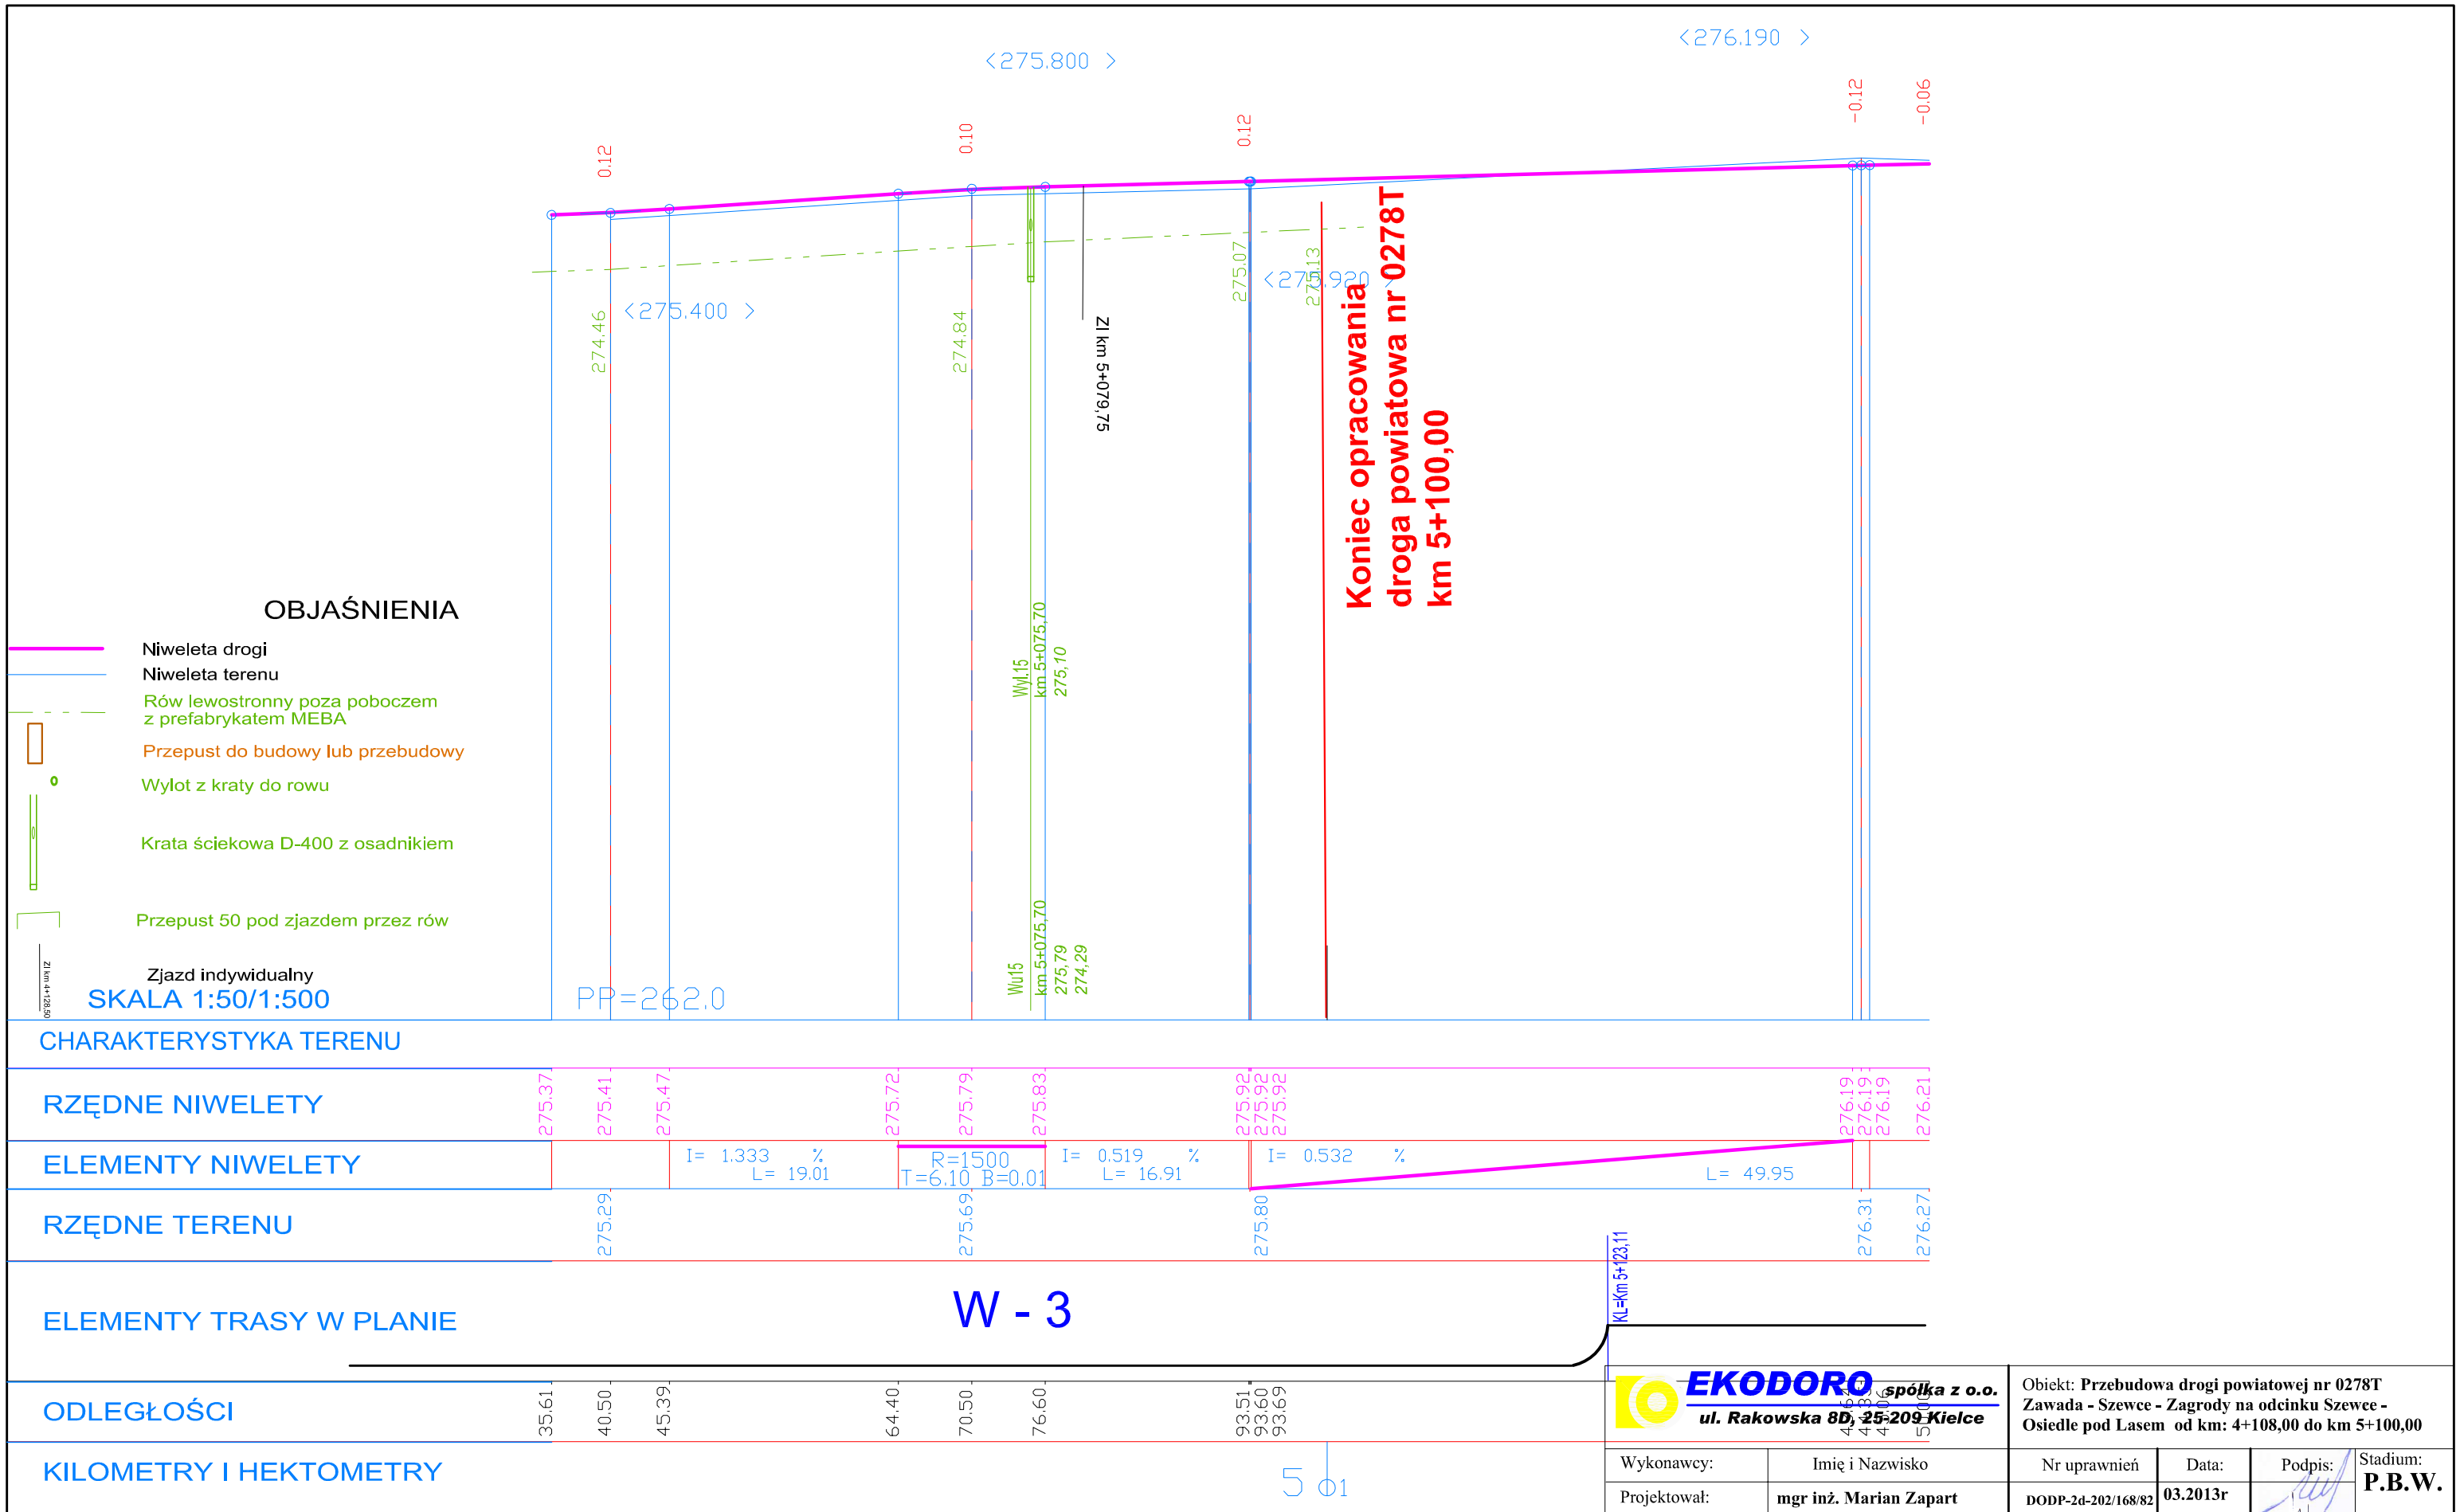

EKODORO spółka z o.o.
ul. Rakowska 8D, 25-209 Kielce

Obiekt: **Przebudowa drogi powiatowej nr 0278T Zawada - Szewce - Zagrody na odcinku Szewce - Osiedle pod Lasem od km: 4+108,00 do km 5+100,00**

Wykonawcy:	Imię i Nazwisko	Nr uprawnień	Data:	Podpis:	Stadium:
Projektował:	**mgr inż. Marian Zapart**	**DODP-2d-202/168/82**	**03.2013r**		**P.B.W.**
Opracował:	**mgr inż. Alfred Mysior**		**03.2013r**		Branża:
Sprawdził:	**mgr inż. Rajmund Pastuszko**	**WZDP-191/D/66**	**03.2013r**		**Drogowa**

Skala:	Przedmiot rysunku:	Nr rysunku:	Arkusz:
1: 500/ 1:100	**Profil podłużny**	**3**	**4**