


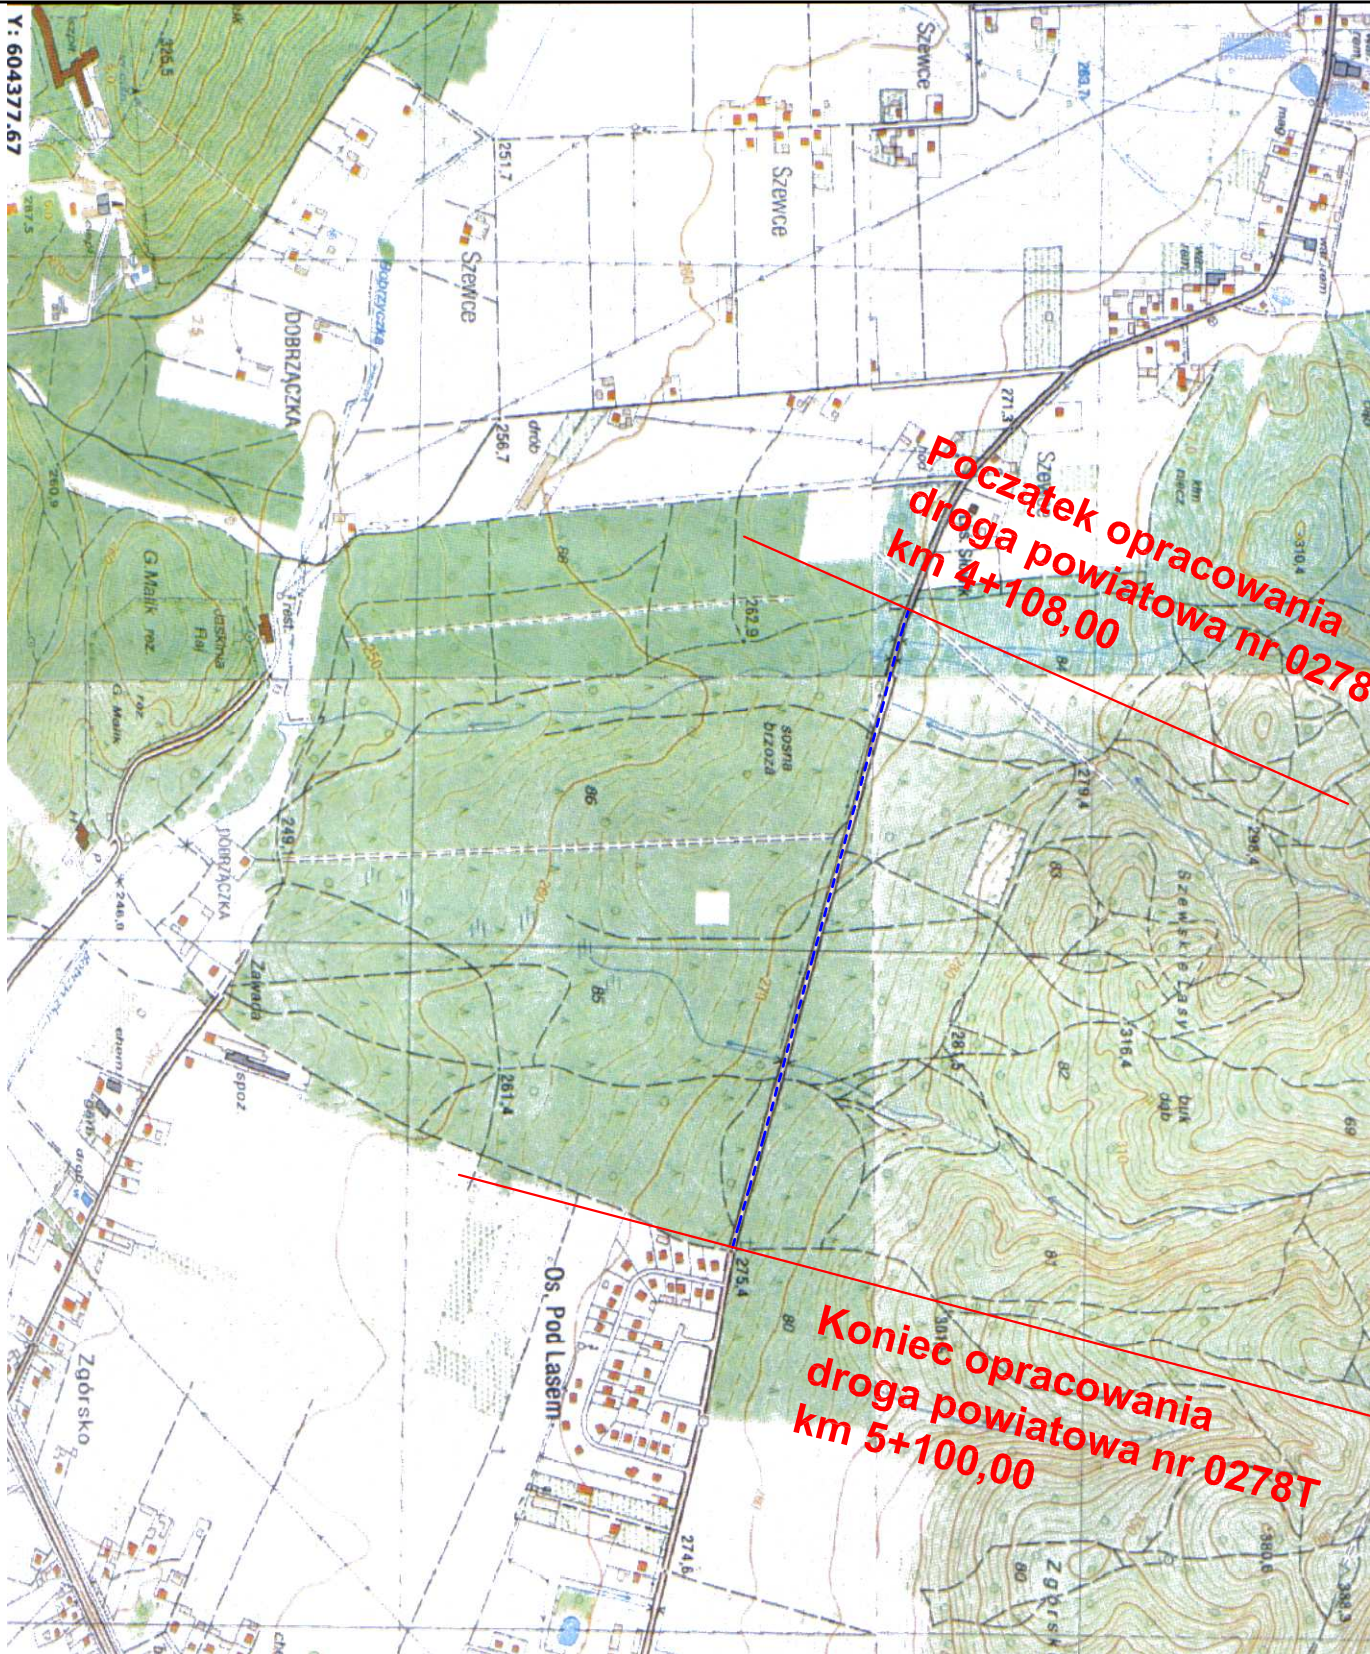

EKODORO spółka z o.o.
ul. Rakowska 8D, 25-209 Kielce

Objekt: Przebudowa drogi powiatowej nr 0278T
Zawada - Szewce - Zagrody na odcinku Szewce -
Osiedle pod Lasem od km: 4+108,00 do km 5+100,00

Wykonawcy:	Imię i Nazwisko	Nr uprawnień	Data:	Podpis:	Stadium:
Projektował:	mgr inż. Marian Zapart	DODP-2d-202/168/82	03.2013r		P.B.W.
Opracował:	mgr inż. Alfred Mysior		03.2013r		Branża:
Sprawdził:	mgr inż. Rajmund Pastuszko	WZDP-191/D/66	03.2013r		Drogowa
Skala:	Przedmiot rysunku:			Nr rysunku:	Arkusz:
1: 10000	Plan orientacyjny			1	0