



Budowa przepustu Φ 60 w km 4+812,10

Przeput Φ 60, L=12,00, rzędna wylot: 272,10

Przekrój A - A skala 1 : 50

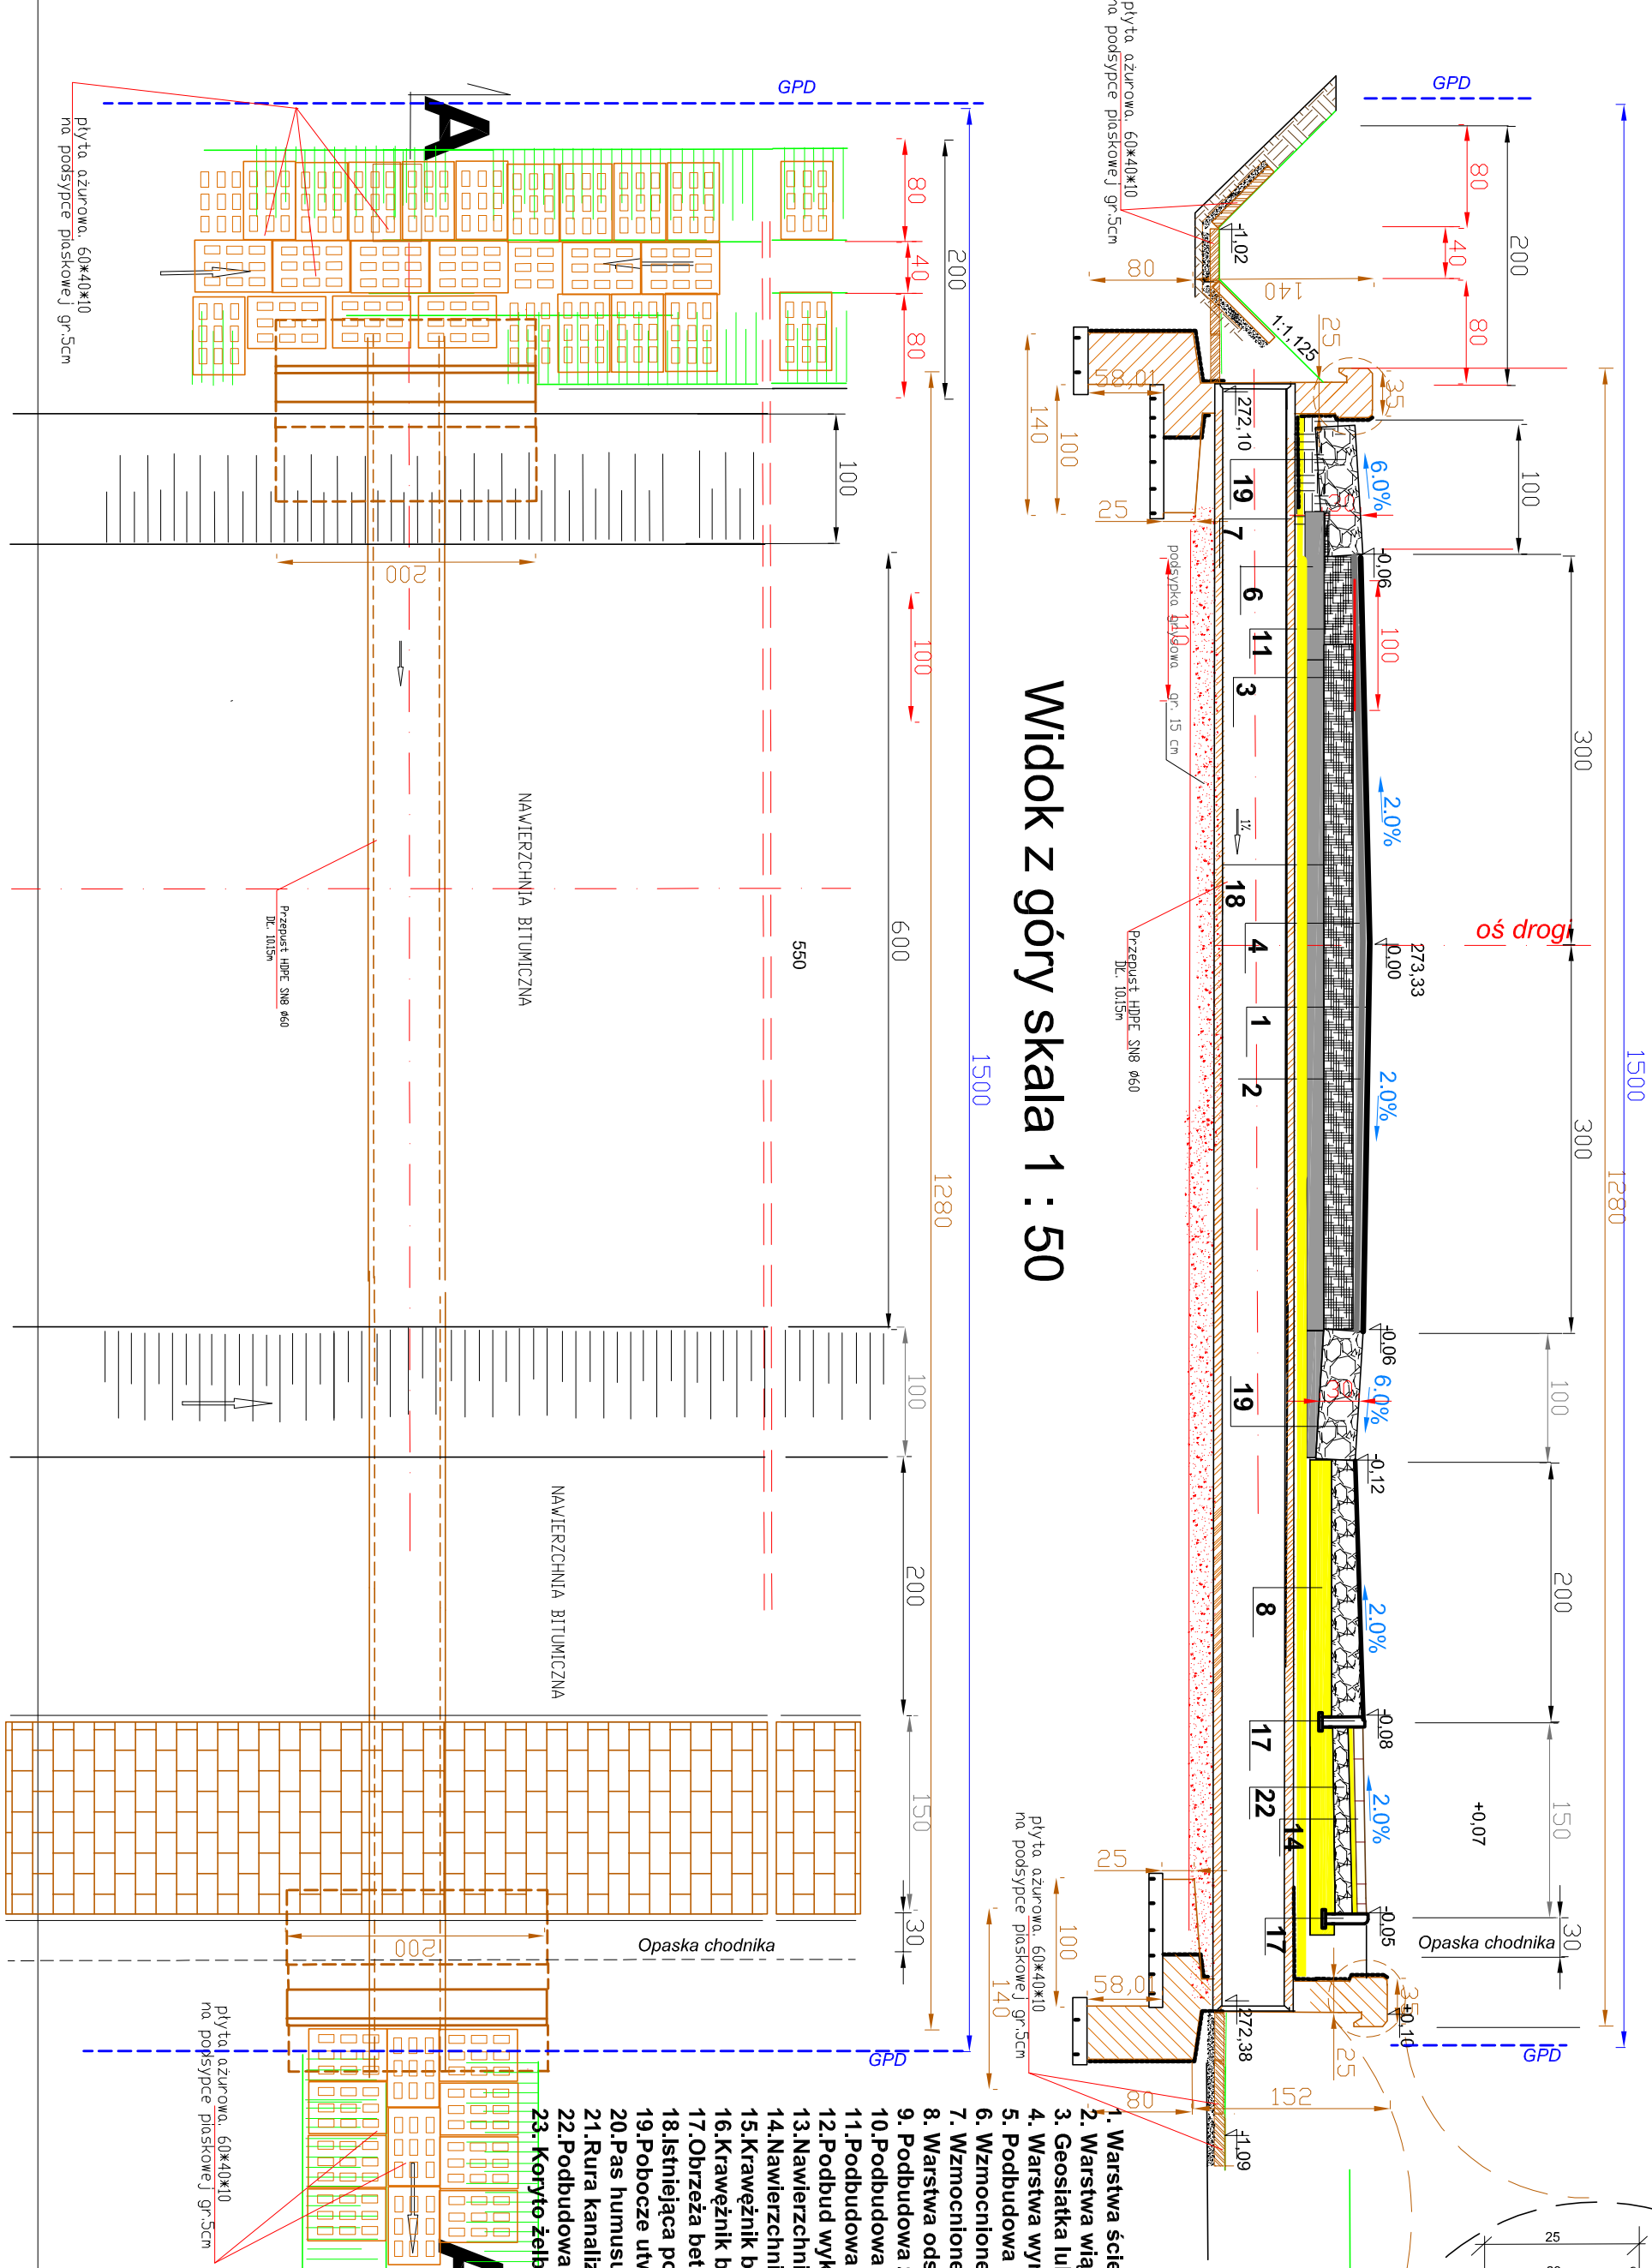

Widok z góry skala 1 : 50

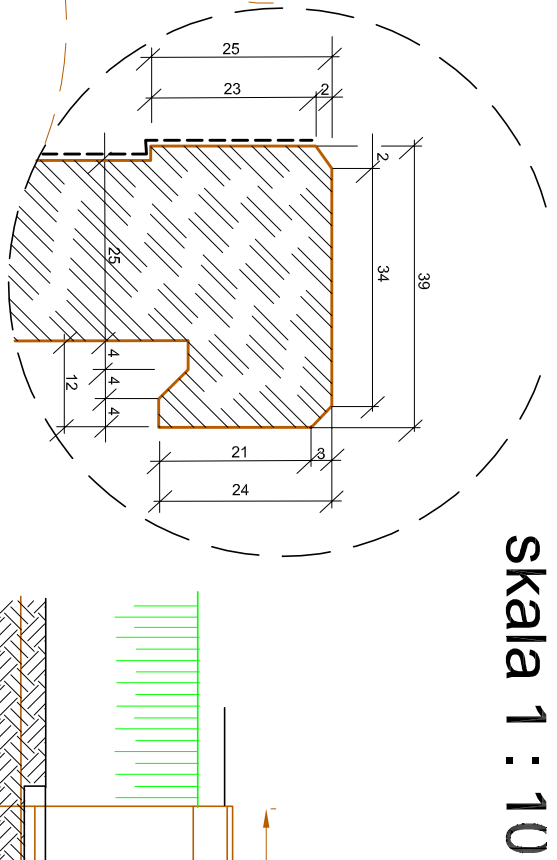

skala 1 : 10


Kategoria ruchu: KR2

Grupa nośności podłoża: G1, G3, G4

OZNACZENIA

1. Warstwa ścieralna gr. 4cm z betonu asfaltowego AC16W, zg. z PN-EN-13108 asfalt 50/70 wg PN-EN 12591
2. Warstwa wiążąca gr. 5 cm z betonu asfaltowego AC16W, zg. z PN-EN-13108 asfalt 50/70 zg. z PN-EN 12591
3. Geostłotka lub geokompozyt o szerokości 1m
4. Warstwa wyrówn. z betonu asfaltowego AC16W, zg. z PN-EN-13108 asfalt 50/70 zg. z PN-EN 12591
5. Podbudowa zasadn. gr. 7cm z betonu asfalt. (0/25mm), zg. z PN-EN-12591:2002 (asfalt 50/70)
6. Wzmocnione podłoże gr. 15cm z gruntu stabilizowanego cementem o Rm = 1,5 MPa
7. Wzmocnione podłoże gr. 20cm z gruntu stabilizowanego cementem o Rm = 1,5 MPa
8. Warstwa odsączająca gr. 15cm z piasku
9. Podbudowa zasadnicza gr. 20cm z ciutego betonu, zg. z PN-S-96013
10. Podbudowa pomocna gr. 15cm z kruszywa łamanego stabilizowanego mechani. zg. z PN-S-06102
11. Podbudowa pomocna gr. 20cm z kruszywa łamanego stabilizowanego mechani. zg. z PN-S-06102
12. Podbud. wyrówn. z kostki brukowej bet. gr. 8cm na podsyce cementowo-piaskowej gr. 3cm 1:4
13. Nawierzchnia z kostki brukowej bet. gr. 8cm na podsyce cementowo-piaskowej gr. 3cm 1:4
14. Nawierzchnia z kostki brukowej bet. gr. 8cm na podsyce cementowo-piaskowej gr. 3cm 1:4
15. Krawężnik betonowy 20x30cm na ławie betonowej z oporem z betonu C12/15
16. Krawężnik betonowy 15x30cm, na ławie betonowej zwykłej z betonu C8/10
17. Obrzeża betonowe 8x30cm na podsyce cement- - piaskowej gr. 3cm 1:3
18. Istniejąca poseszta części podbudowy.
19. Pobocze uwarstwione gr. 30cm z kruszywa łamanego stabilizowanego mechani. zg. z PN-S-06102
20. Pas twardy gr. 15cm z kruszywa łamanego stabilizowanego mechani. zg. z PN-S-06102
21. Podbudowa zasadnicza gr. 10cm z kruszywa łamanego stabilizowanego mechani. zg. z PN-S-06102
22. Podbudowa zasadnicza gr. 10cm z kruszywa łamanego stabilizowanego mechani. zg. z PN-S-06102
23. Koryto żelbetowe wg KPED 01.13 na podsyce piaskowej do 5cm

EKODORO spółka z o.o. ul. Rakowska 8D, 25-209 Kielce		Odbiór: Przekrój drogi powiatowej nr 0278T Zawada - Stewce - Zagrody na odcinku Stewce - Oskiele pod Lasem od km 4+108,00 do km 4+100,00	
Wykonawcy:	Intex i Nazwisko	Nr uprawnień	Data:
Projektował:	mgr inż. Marcin Zapart	0000-24-200-0082	03.2013r
Opiniował:	mgr inż. Alfred Mysior	00.2013r	03.2013r
Sprawdził:	mgr inż. Rajmund Pastuszek	WZDP-191/D/04	03.2013r
Skala:	Przedmiot rysunku:	Nr rysunku:	Aktuoz:
1 : 50	Przekroje konstrukcyjne	5	5

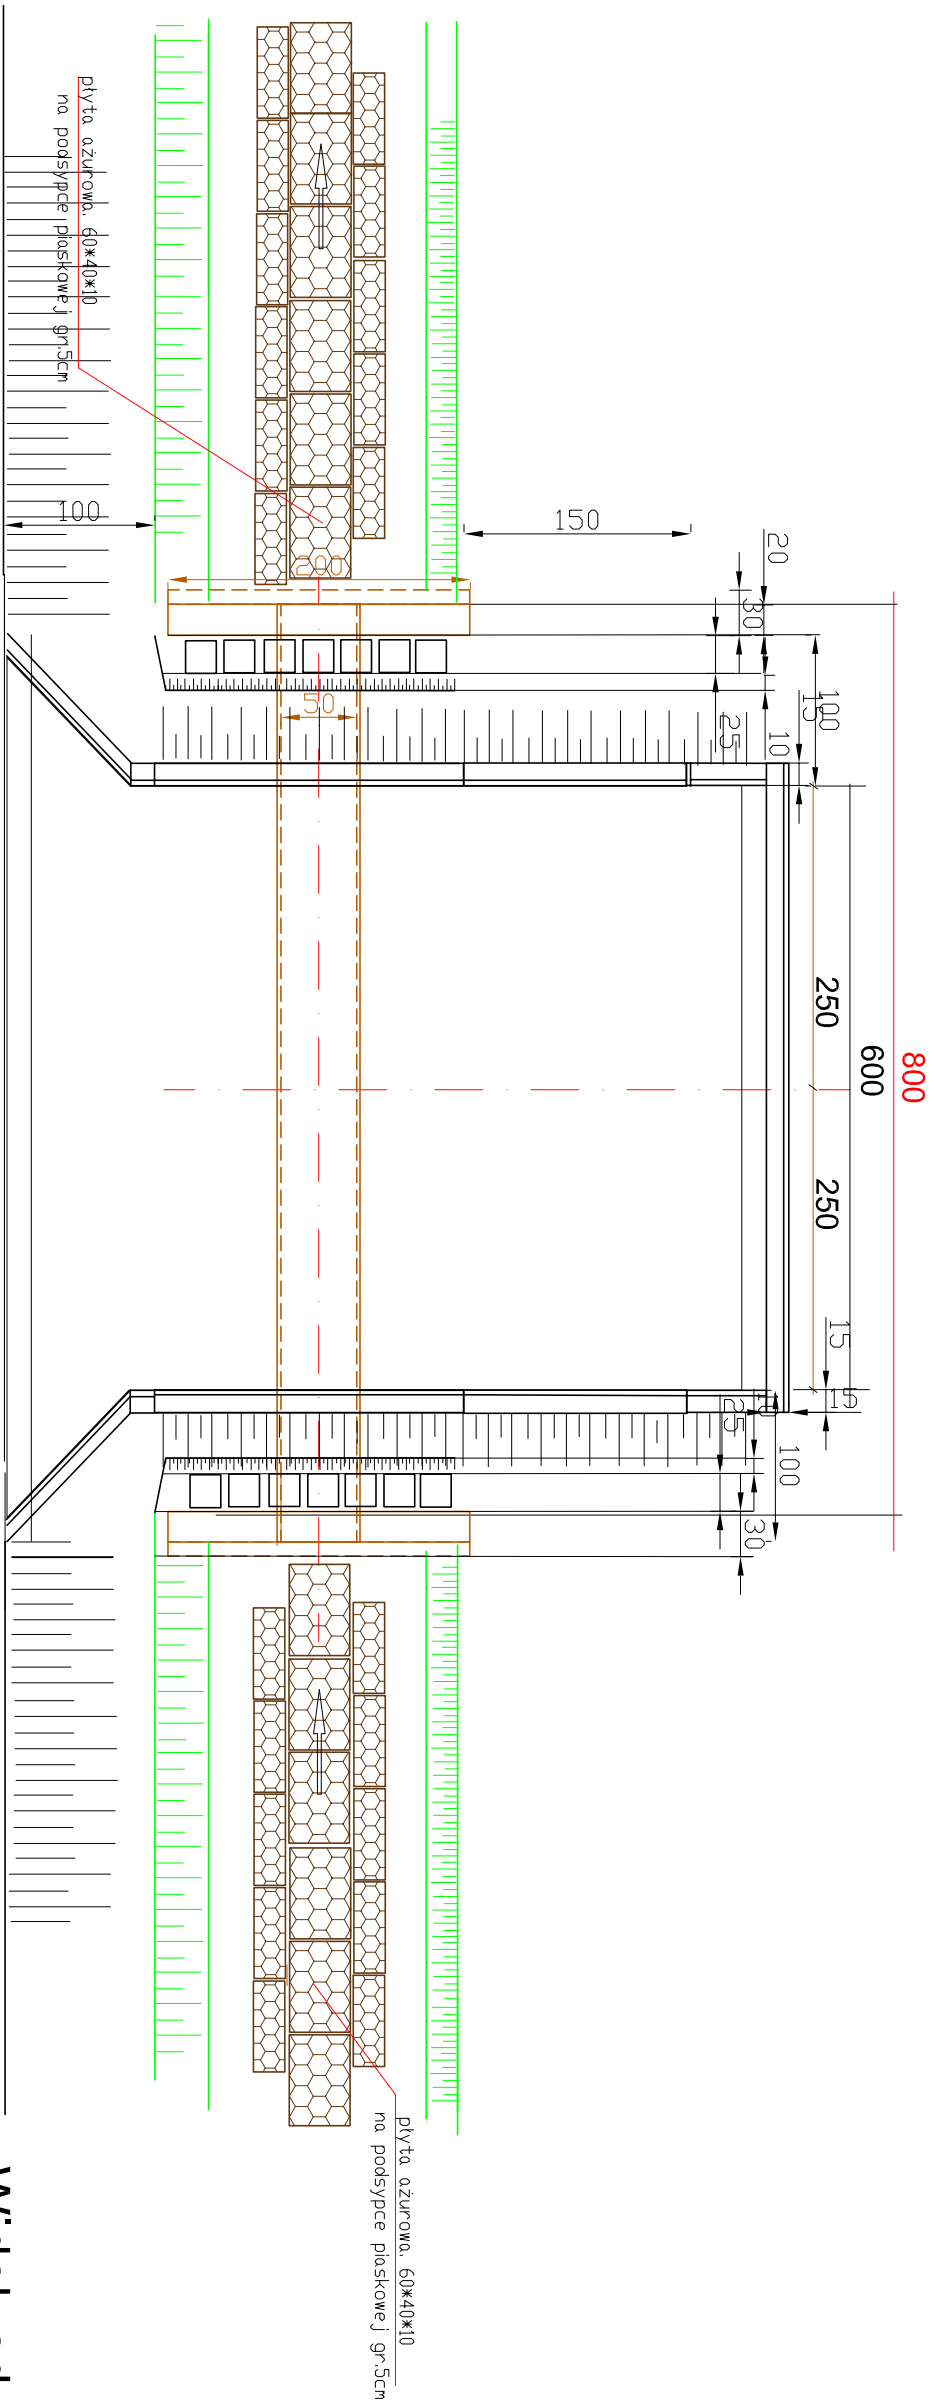


Widok od czoła
Skala 1 : 20

Kategoria ruchu: KR2



Grupa nośności podłoża: G1, G3, G4

OZNACZENIA

1. Warstwa ścieralna gr. 4cm z betonu asfaltowego AC16W, zg. z PN-EN-13108 asfalt 50/70 zg. z PN-EN 12591
2. Warstwa wiążąca gr. 5 cm z betonu asfaltowego AC16W, zg. z PN-EN-13108 asfalt 50/70 zg. z PN-EN 12591
3. Geostłotka lub geokompozyt o szerokości 1m
4. Warstwa wyrówn. z betonu asfaltowego AC16W, zg. z PN-EN-13108 asfalt 50/70 zg. z PN-EN 12591
5. Podbudowa zasadn. gr. 7cm z betonu asfalt. (0/25mm), zg. z PN-EN-12591:2002 (asfalt 50/70)
6. Wzmocnione podłoże gr. 15cm z gruntu stabilizowanego cementem o Rm = 1,5 MPa
7. Wzmocnione podłoże gr. 20cm z gruntu stabilizowanego cementem o Rm = 1,5 MPa
8. Warstwa odsączająca gr. 15cm z piasku
9. Podbudowa zasadnicza gr. 20cm z ciutego betonu, zg. z PN-S-96013
10. Podbudowa pomocna gr. 15cm z kruszywa łamanego stabilizowanego mechani. zg. z PN-S-06102
11. Podbudowa pomocna gr. 20cm z kruszywa łamanego stabilizowanego mechani. zg. z PN-S-06102
12. Podbud. wyrówn. z kostki brukowej bet. gr. 8cm na podsyce cementowo-piaskowej gr. 3cm 1:4
13. Nawierzchnia z kostki brukowej bet. gr. 8cm na podsyce cementowo-piaskowej gr. 3cm 1:4
14. Nawierzchnia z kostki brukowej bet. gr. 8cm na podsyce cementowo-piaskowej gr. 3cm 1:4
15. Krawężnik betonowy 20x30cm na ławie betonowej z oporem z betonu C12/15
16. Krawężnik betonowy 15x30cm, na ławie betonowej zwykłej z betonu C8/10
17. Obrzeża betonowe 8x30cm na podsyce cement- - piaskowej gr. 3cm 1:3
18. Istniejąca poseszta części podbudowy.
19. Pobocze uwarstwione gr. 30cm z kruszywa łamanego stabilizowanego mechani. zg. z PN-S-06102
20. Pas twardy gr. 15cm z kruszywa łamanego stabilizowanego mechani. zg. z PN-S-06102
21. Rura kanalizacyjna deszczowej, Ø50 typu HDPE SN8 na podsyce piaskowej gr. 10cm
22. Podbudowa zasadnicza gr. 10cm z kruszywa łamanego stabilizowanego mechani. zg. z PN-S-06102
23. Koryto żelbetowe wg KPED 01.13 na podsyce piaskowej do 5cm

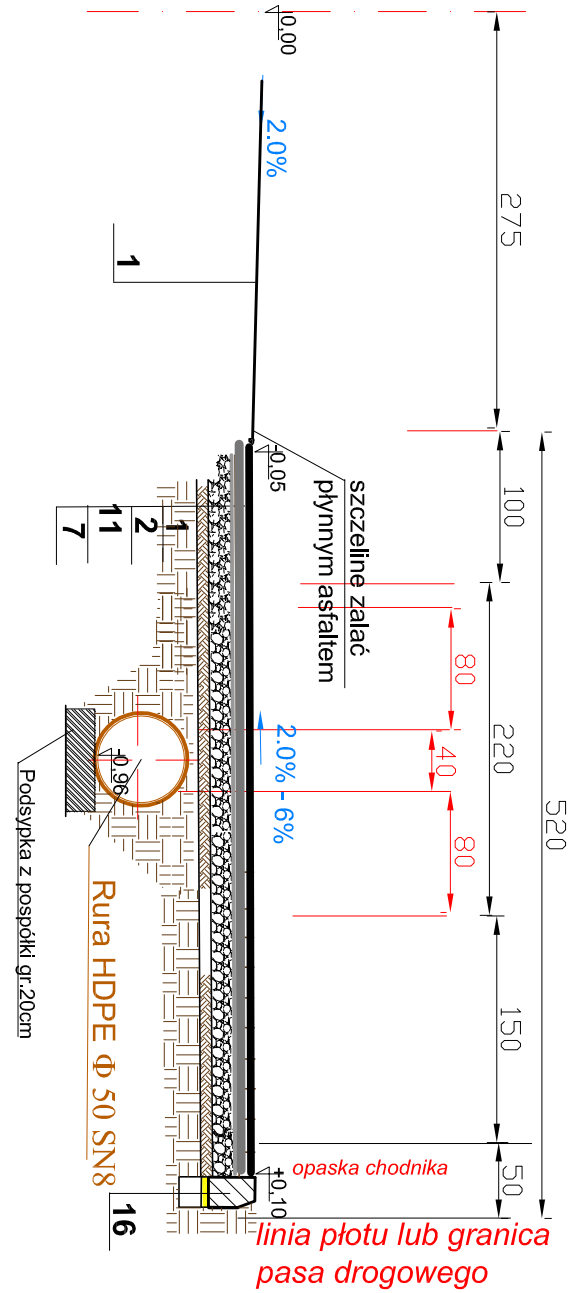

Zjazd do posesji przez rów

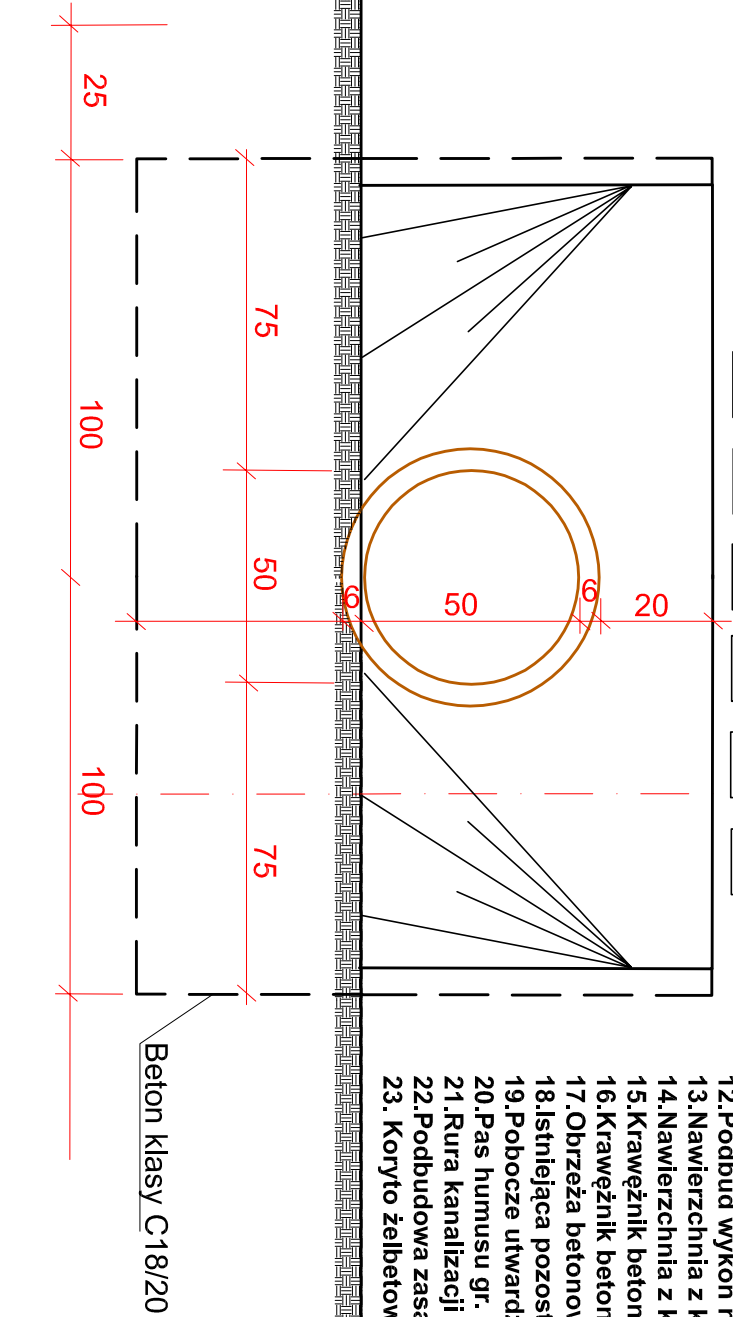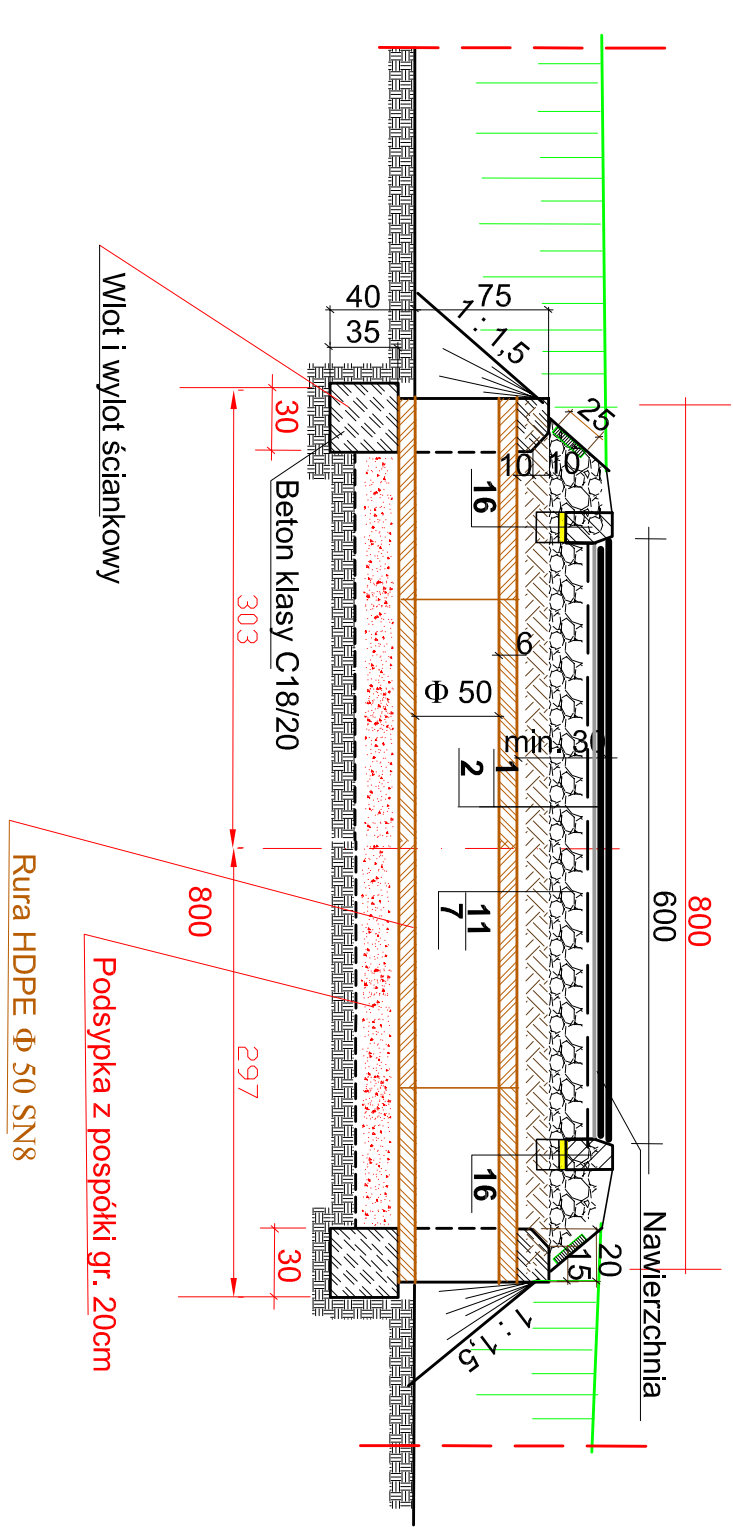

EKODORO spółka z o.o. ul. Rakowska 8D, 25-209 Kielce		Odbiór: Przekrój drogi powiatowej nr 0278T Zawada - Stewce - Zagrody na odcinku Stewce - Oskiele pod Lasem od km 4+108,00 do km 4+100,00	
Wykonawcy:	Intex i Nazwisko	Nr uprawnień	Data:
Projektował:	mgr inż. Marcin Zapart	0000-24-200-0082	03.2013r
Opiniował:	mgr inż. Alfred Mysior	00.2013r	03.2013r
Sprawdził:	mgr inż. Rajmund Pastuszek	WZDP-191/D/04	03.2013r
Skala:	Przedmiot rysunku:	Nr rysunku:	Aktuoz:
1 : 50	Przekroje konstrukcyjne	5	6