



PRZEKRÓJ NR 1

chodnik przy krawężniku z rowem poza chodnikiem

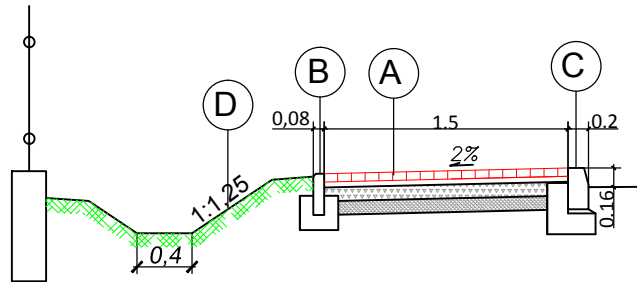


PRZEKRÓJ NR 2

chodnik przy krawężniku

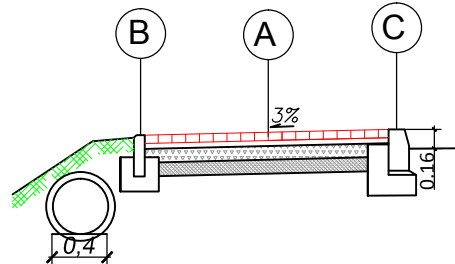

PRZEKRÓJ NR 3

zjazdy indywidualne

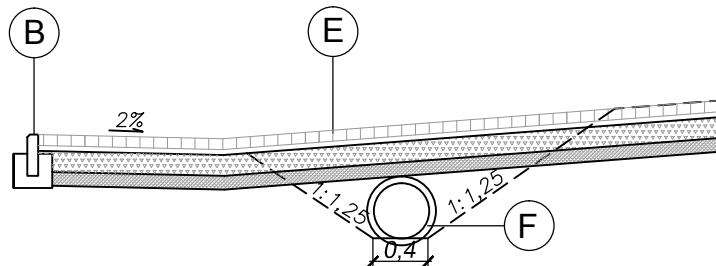

A

CHODNIK

6	w. ścieralna z kostki bruk. KOLOROWEJ gr.6
4	podsyпка z cement.piaszk gr.4cm
10	w. podbudowy z kruszywa łamanego zagęszcz. mechanicznie 0/31,5 gr. min.10cm
10	w. odcinająca z mieszanki sortowanej 0/20mm gr.10cm
30	

B

OBRZEŻE"8"

proj. OBRZEŻE o wym. 30 X 8 cm
podsyпка cement-piaszk gr.3cm
ława betonowa z oporem z betonu B-15 gr.10cm

C

KRAWĘŻNIK "20"

proj. krawężnik gr.20cm
podsyпка cement-piaszk gr.3cm
ława betonowa z oporem z betonu B-15 gr.15cm

E

ZJAZD INDYWIDUALNY

8	w. ścieralna z kostki bruk. SZAREJ gr.8
4	podsyпка z cement.piaszk gr.4cm
15	w. podbudowy z kruszywa łamanego zagęszcz. mechanicznie 0/31,5 gr. min.15cm
10	w. odcinająca z mieszanki sortowanej 0/20mm gr.10cm
37	

F

PRZEPUST POD ZJAZDEM

RURA PEHD Ø40cm
ława z kruszywa naturalnego gr. 15cm


G

ROWY - SKARPA

trawa na warstwie humusu gr.10cm


Szczegół B

skala 1:25

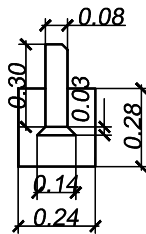

Szczegół C

skala 1:25

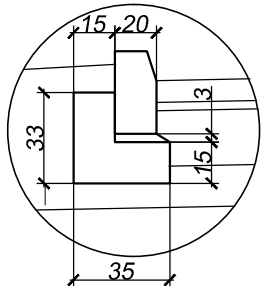

ZARZĄDZANIE I DORADZTWO BUDOWNICTWO LĄDOWE mgr inż. Andrzej Klecha Mielec, ul. Orzeszkowej 14 tel. (017) 773 50 81 e-mail: aklecha@powiat.mielec.pl	Przedmiot PROJEKT BUDOWLANY "Budowa chodnika w ciągu drogi powiatowej Nr 0468 T Zaborowice - Mniów w msc. Mniów ul. Ekologiczna na odcinku od km 2+408,2 do km 2+888, tj. od skrzyżowania z drogą Nr 0450 T Stąporków - Mniów - Ruda Stawczyńska w kierunku oczyszczalni ścieków"		
	Nazwa opracowania skala Przekroje normalne Skala 1:50		
Branża	Projektował mgr inż. A. Klecha nr upr.PDK/0046/POOD/04	Sprawdził mgr inż. A. Grądalski nr upr.PDK/0090/POOD/07	Opracował mgr inż. E. Witek
Drogowa			
Data wykonania; sierpień 2013r			Nr rys.