



PRZEKRÓJ PRZEZ CHODNIK -

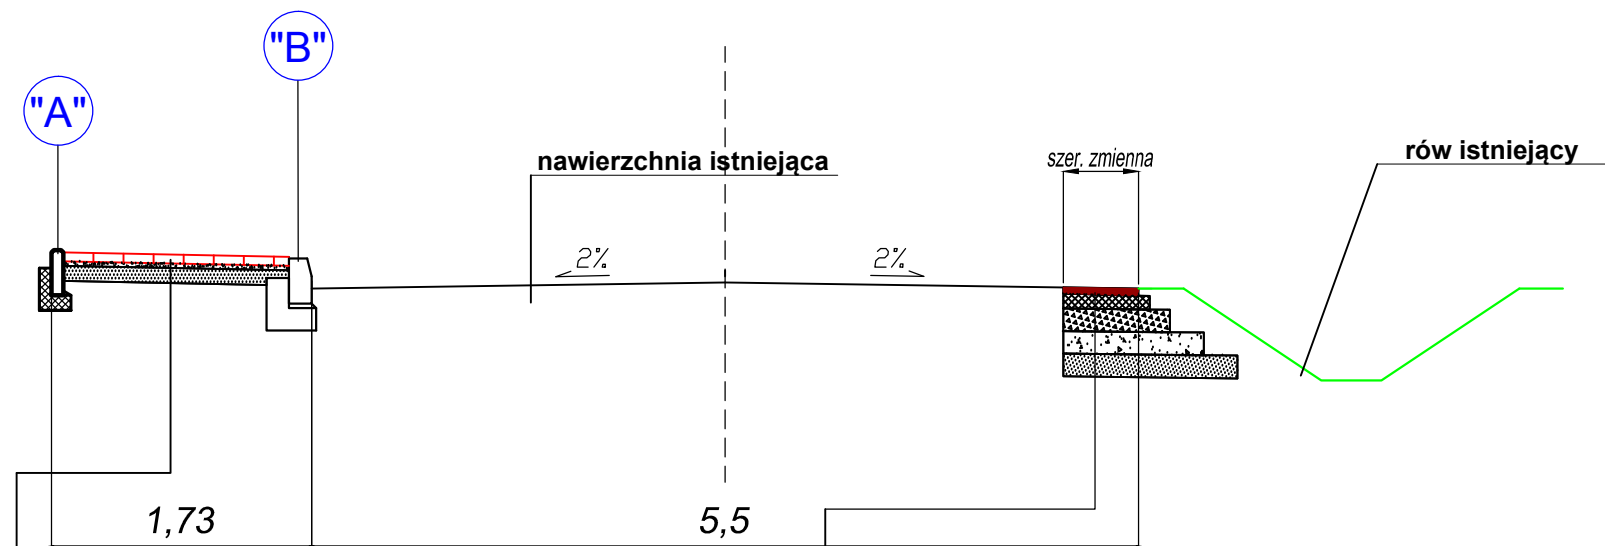

chodnik


regulacja szerokości jezdni/poszerzenie/opaska

szczegóły "A"
skala 1:25

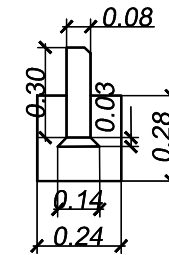


szczegóły "B"
skala 1:25

PRZEKRÓJ PRZEZ ZJAZD INDYWIDUALNY - przekrój na łuku

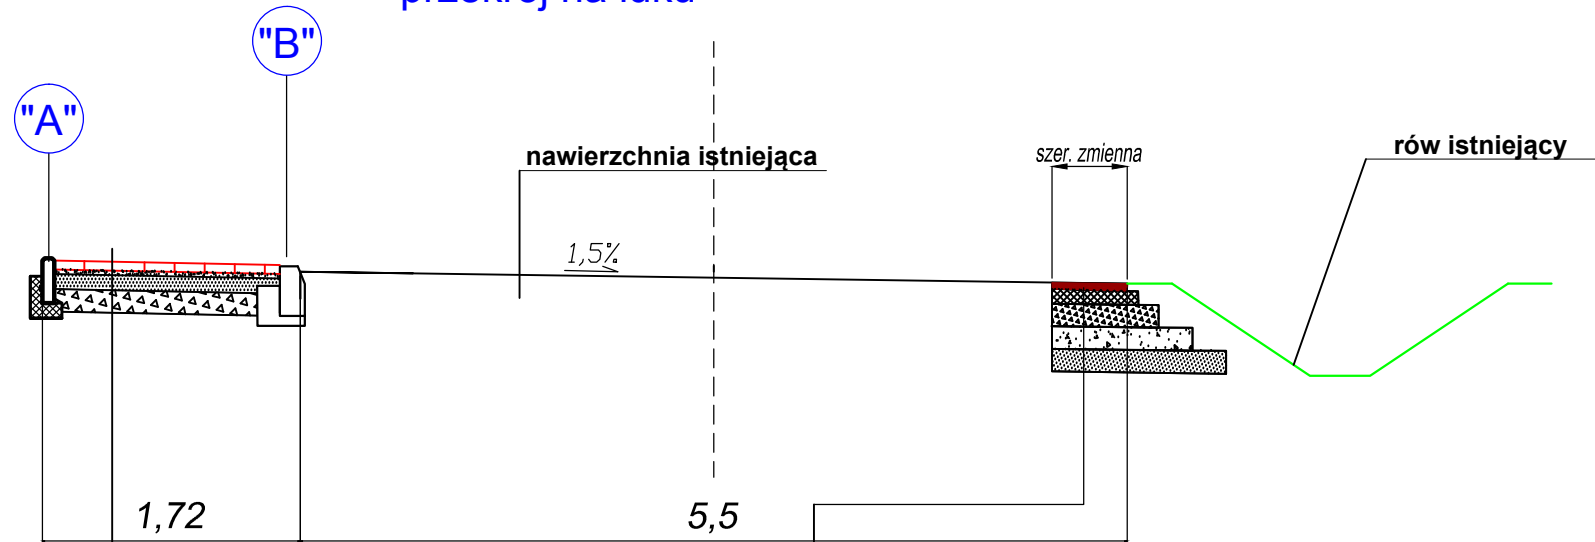

zjazdy indywidualne

regulacja szerokości jezdni/poszerzenie/opaska

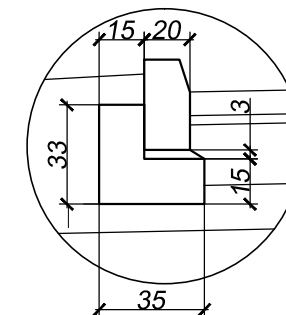

ZARZĄDZANIE I DORADZTWO BUDOWNICTWO LĄDOWE mgr inż Andrzej Klecha Mielec, ul. Orzeszkowej 14 tel. (017) 773 50 81 e-mail: aklecha@powiat.mielec.pl	Przedmiot PROJEKT BUDOWLANY "Budowa chodnika w ciągu drogi powiatowej Nr 0468 T Zaborowice - Mniów w msc. Mniów ul. Ekologiczna na odcinku od km 2+408,2 do km 2+888, tj. od skrzyżowania z drogą Nr 0450 T Stąporków - Mniów - Ruda Stawczyńska w kierunku oczyszczalni ścieków"		
	Nazwa opracowania skala Przekroje normalne Skala 1:50		
Branża Drogową	Projektował mgr inż. A. Klecha nr upr.PDK/0046/POOD/04	Sprawdził mgr inż. A. Grądzki nr upr.PDK/0090/POOD/07	Opracował mgr inż. E. Witek
	Data wykonania: sierpień 2013r		Nr rys.