
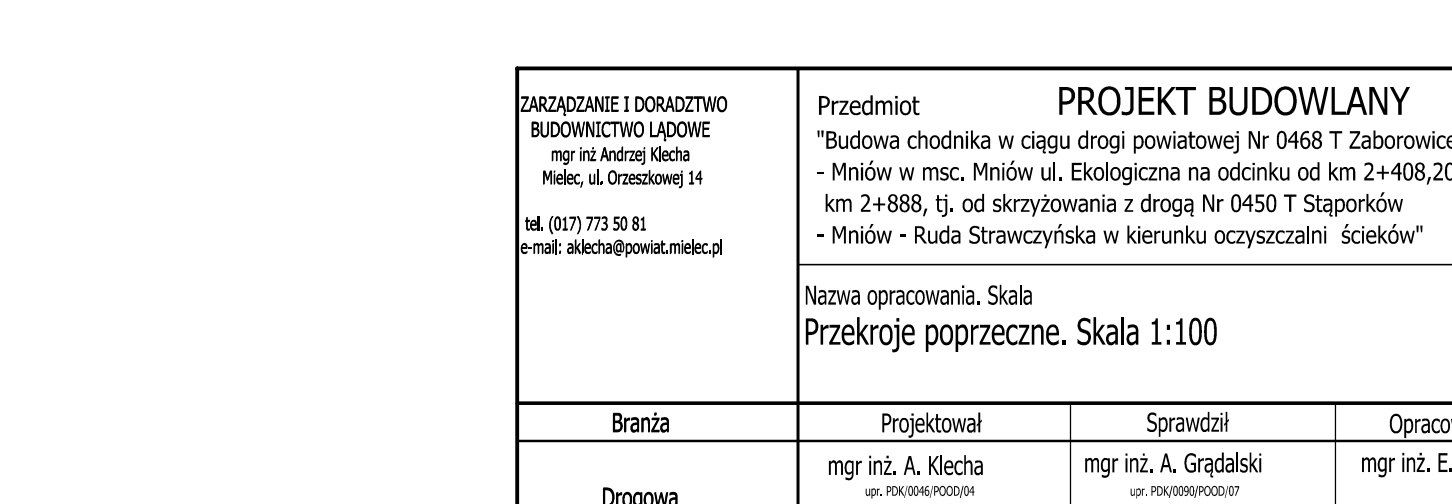


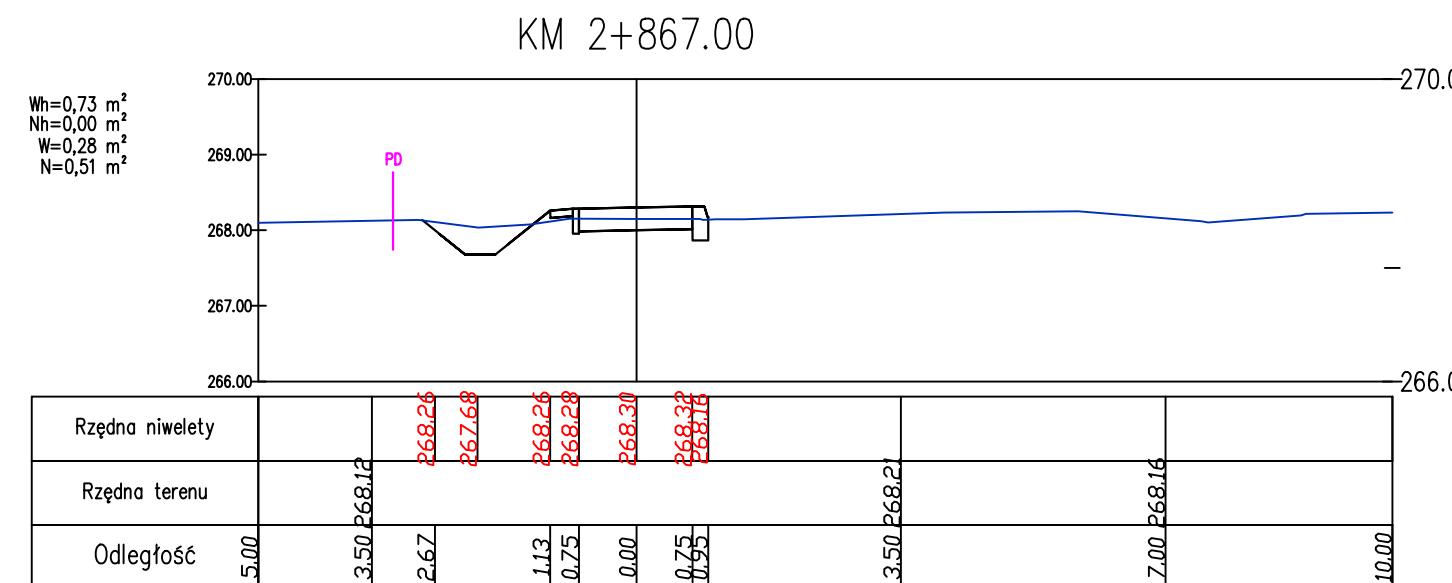

|   |   |                                                                                            |                                                  |
|---|---|--------------------------------------------------------------------------------------------|--------------------------------------------------|
| <b>ZARZĄDZANIE I DORADZTWO<br/>BUDOWNICTWO LĄDOWE</b><br><b>mgr inż. Andrzej Klecha</b><br><b>Miejsce: ul. Ormlewska 14</b><br><br><b>tel. (017) 733 50 81</b><br><b>e-mail: aklecha@powsiat.miejskie.pl</b> | <b>PROJEKT BUDOWLANY</b><br><b>"Budowa chodnika w ciągu drogi powiatowej Nr 0468 T Zaborowice</b><br><b>- Młinów w msc. Młinów ul. Ekologiczna na odcinku od km 2+408,20 do</b><br><b>km 2+488,2, tj. od skrzyżowania z drogą Nr 0450 T Stąporków</b><br><b>- Młinów - Ruda Strawczyńska w kierunku oczyszczalni ścieków"</b> |                                                                                            |                                                  |
|   | <b>Nazwa opracowania. Skala</b><br><b>Przekroje poprzeczne. Skala 1:100</b>   |                                                                                            |                                                  |
| <b>Branta</b>   | <b>Projektował</b><br><br><b>mgr inż. A. Klecha</b><br><small>up. POK/0006/P02004</small>   | <b>Sprawdził</b><br><br><b>mgr inż. A. Grądański</b><br><small>up. POK/0006/P02007</small> | <b>Opracował</b><br><br><b>mgr inż. E. Witke</b> |
| <b>Drogowa</b>   | <b>Data wykonania: Marzec 2013r</b>   |                                                                                            |                                                  |
|   |   | <b>Nr rys.</b>                                                                             |                                                  |