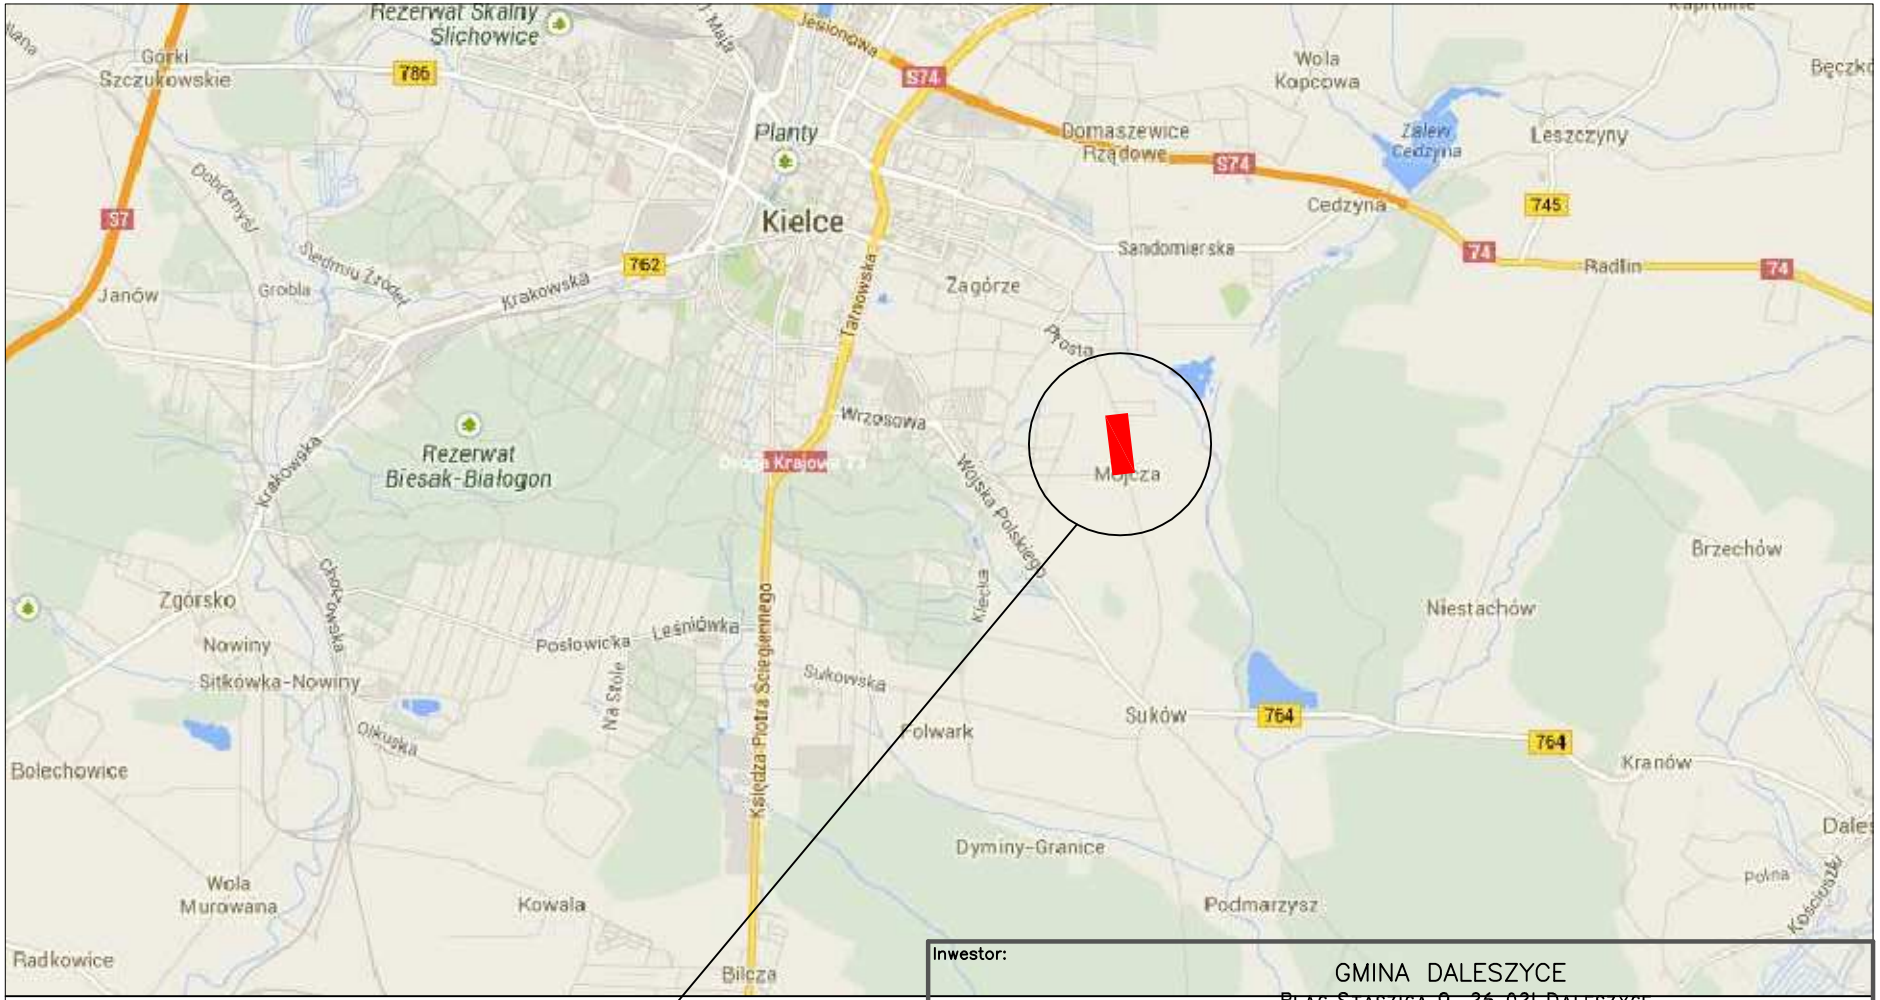


LOKALIZACJA INWESTYCJI

Inwestor:	GMINA DALESZYCE PLAC STASZICA 9 26-021 DALESZYCE
Jednostka projektowa	"PROFOX" PROJEKTOWANIE DRÓG I ULIC Emilia Foks 25–432 Kielce, ul.Bogusławskiego 22
Inwestycja:	Budowa chodnika w ciągu drogi powiatowej Nr 0328 T w m. MÓJCZA dł. 1097 mb na odc. od km 1+546 do km 2+643
Treść rysunku:	LOKALIZACJA INWESTYCJI
Branża:	DROGI
Data:	grudzień 2013
Skala:	–
Nr RYS.:	D – 0 1

	Imię i nazwisko/ specjalność	Nr upr.:	Branża	Podpis:
Projektant:	Emilia Foks	SWK/0064/POOD/07	drogi	
Opracował:	Tomasz Barczyk			