


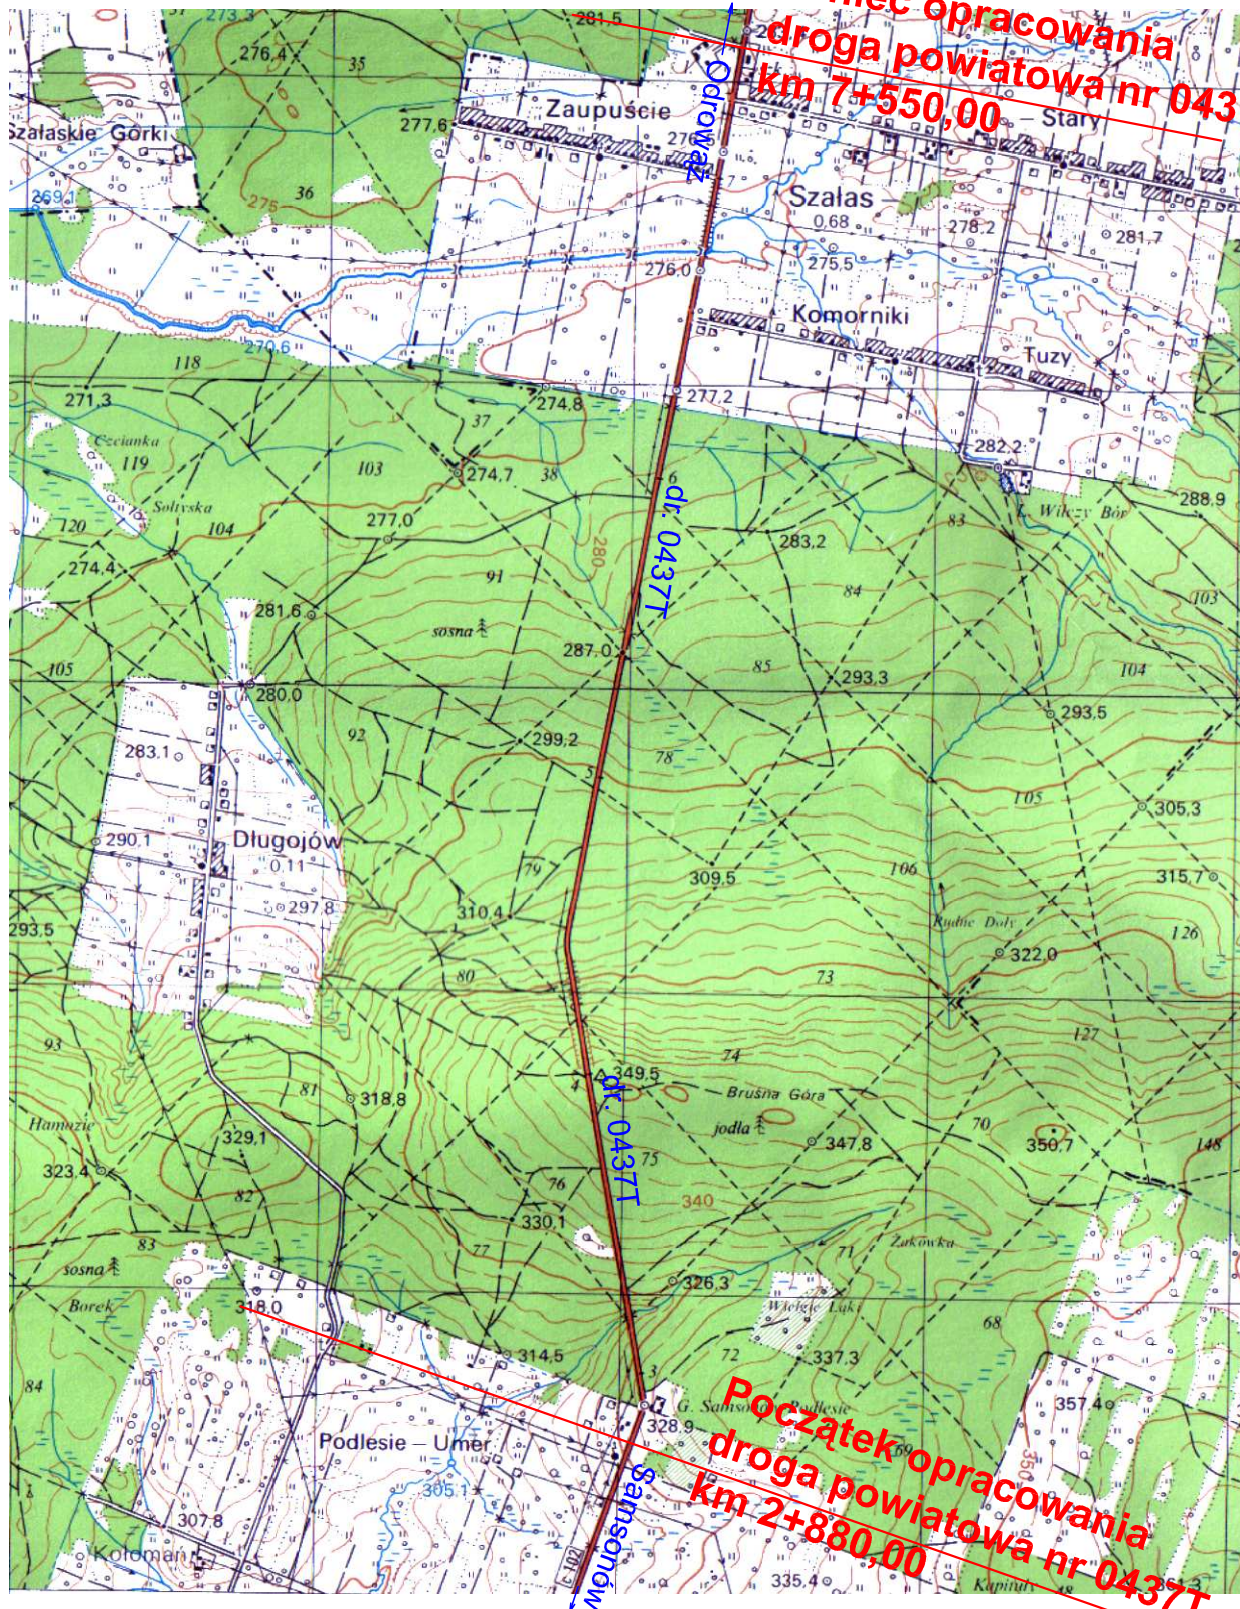

 EKODORO spółka z o.o. ul. Rakowska 8D, 25-209 Kielce		Obiekt: Przebudowa drogi powiatowej Nr 0437T Samsonów - Szalas - Odrowąż na odcinku Samsonów - Ciągłe - Szalas od km 2+880 do km: 7+550 gm. Zagnańsk			
Wykonawcy:	Imię i Nazwisko	Nr uprawnień	Data:	Podpis:	Stadium:
Projektował:	mgr inż. Alicja Zalewska	375/83/WBPP	08.2013r		P.B.W.
Opracował:	mgr inż. Alfred Mysior		08.2013r		Branża:
Sprawdził:	mgr inż. Rajmund Pastuszko	WZDP-191/D/66	08.2013r		Drogiowa
Skala:	Przedmiot rysunku:			Nr rysunku:	Arkusz:
1: 25000	Plan orientacyjny			1	0