


PRZEKRÓJ POPRZECZNY 1:10


Nawierzchnia wg projektu drogi
izolacja wg uwagi nr 2
płyta żelbet. wa gr 10-12cm

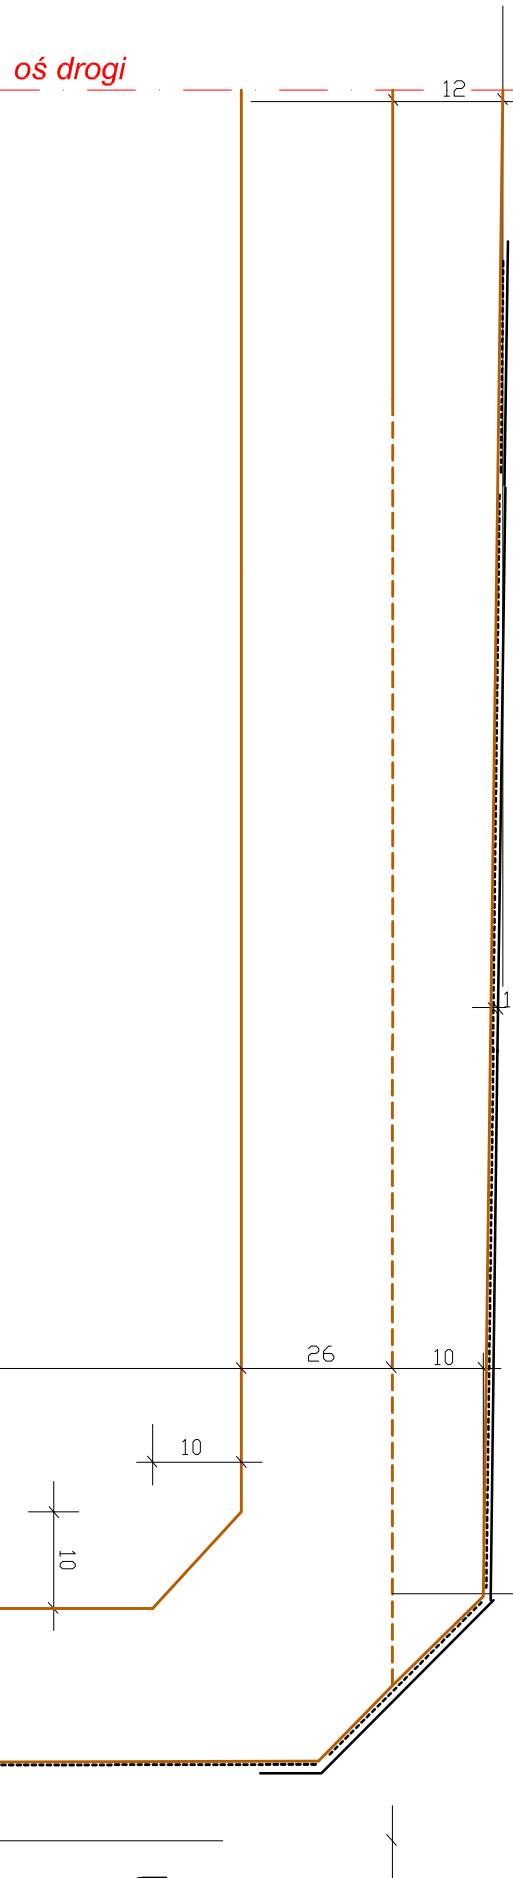

Izolacja wg uwagi nr 3

Nr pręta	Średnica	Liczba [szt.]	Długość [cm]	Długość ogólna [m]	
	[mm]			18G2-b Φ12	18G2-b Φ 10
1	Φ10	120	150		180,0
2	Φ12	12	1200	144,0	
Razem długość		[m]		144,0	180,0
Masa jednostkowa		[kg/m]		0,888	0,506
Razem masa		[kg]		127,9	91,8
Ogółem masa		[kg]		219,7	


Półka dla małych zwierząt i ptaków, gadów do przejścia pod drogą, wymiary szer. 50cm
gabiony 100x50x50 wypełnione kamieniami a na warstwie wierzchniej zasypane ziemią gr 6cm

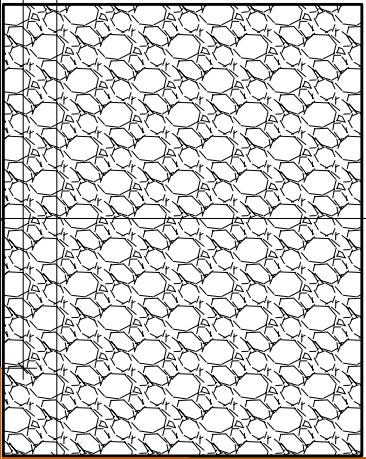

Gabiony stalowe 100 x 50 x 50 wypełnione kamieniami

Zaprawa cementowa

Gabiony stalowe 100 x 100 x 50 wypełnione kamieniami

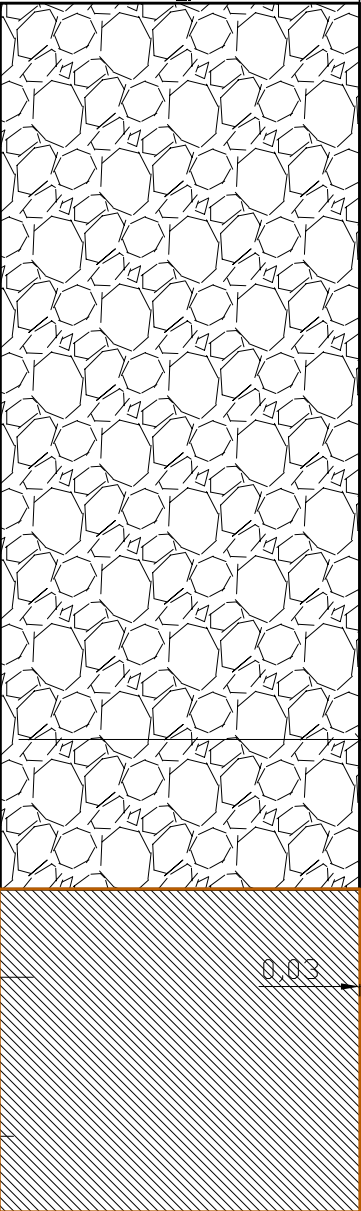

152 Warstwa wyrównawcza Beton B10 gr 10cm

BETON KL - B30
Objętość betonu V = 6,90 m³

Uwaga:

1. Klasa obciążenia "A"
2. Asfaltowa papa termozgrzewalna papa na osnowie z włóknyiny lub tkaniny technicznej przesyconej i obustronnie powleczonej modfy kowanym asfaltem
3. Trzykrotne smarowanie roztworem asfaltowym, na stykach pasy papy termozgrzewalnej szer. 33cm

Kawa fundamentowa $\neq$ 50 cm L=12,00m
zbrojona kratownicą z prętów stalowych
Φ 12 kratownica 34x38x1200 cm,
ogniwa co 20cm Φ10 Beton B30

EKODORO spółka z o.o.
ul. Rakowska 8D, 25-209 Kielce

Obiekt: Przebudowa drogi powiatowej 0437T
Samsonów - Szalas - Odrowąż na odcinku Samsonów -
Ciągłe - Szalas od km 2+880 do km 7+550
w gm. Zaganańsk

Wykonawcy:	Imię i Nazwisko	Nr uprawnień	Data:	Podpis:	Stadium:
Projektował:	mgr inż. Marian Zapart	DODP-24-202/168/82	08.2013r		P.B.W.
Opracował:	mgr inż. Alfred Mysior		08.2013r		Branża:
Sprawił:	mgr inż. Rajmund Pastuszko	WZDP-191/D/66	08.2013r		Drogowa

Skala:	Przedmiot rysunku:	Nr rysunku:	Arkusze:
1 : 10	Przekroje konstrukcyjne Przepust 300x150 w km 3+280,15 L=14,0m rzędna wyl. 317,63	5	8.4