RZUT FUNDAMENTU

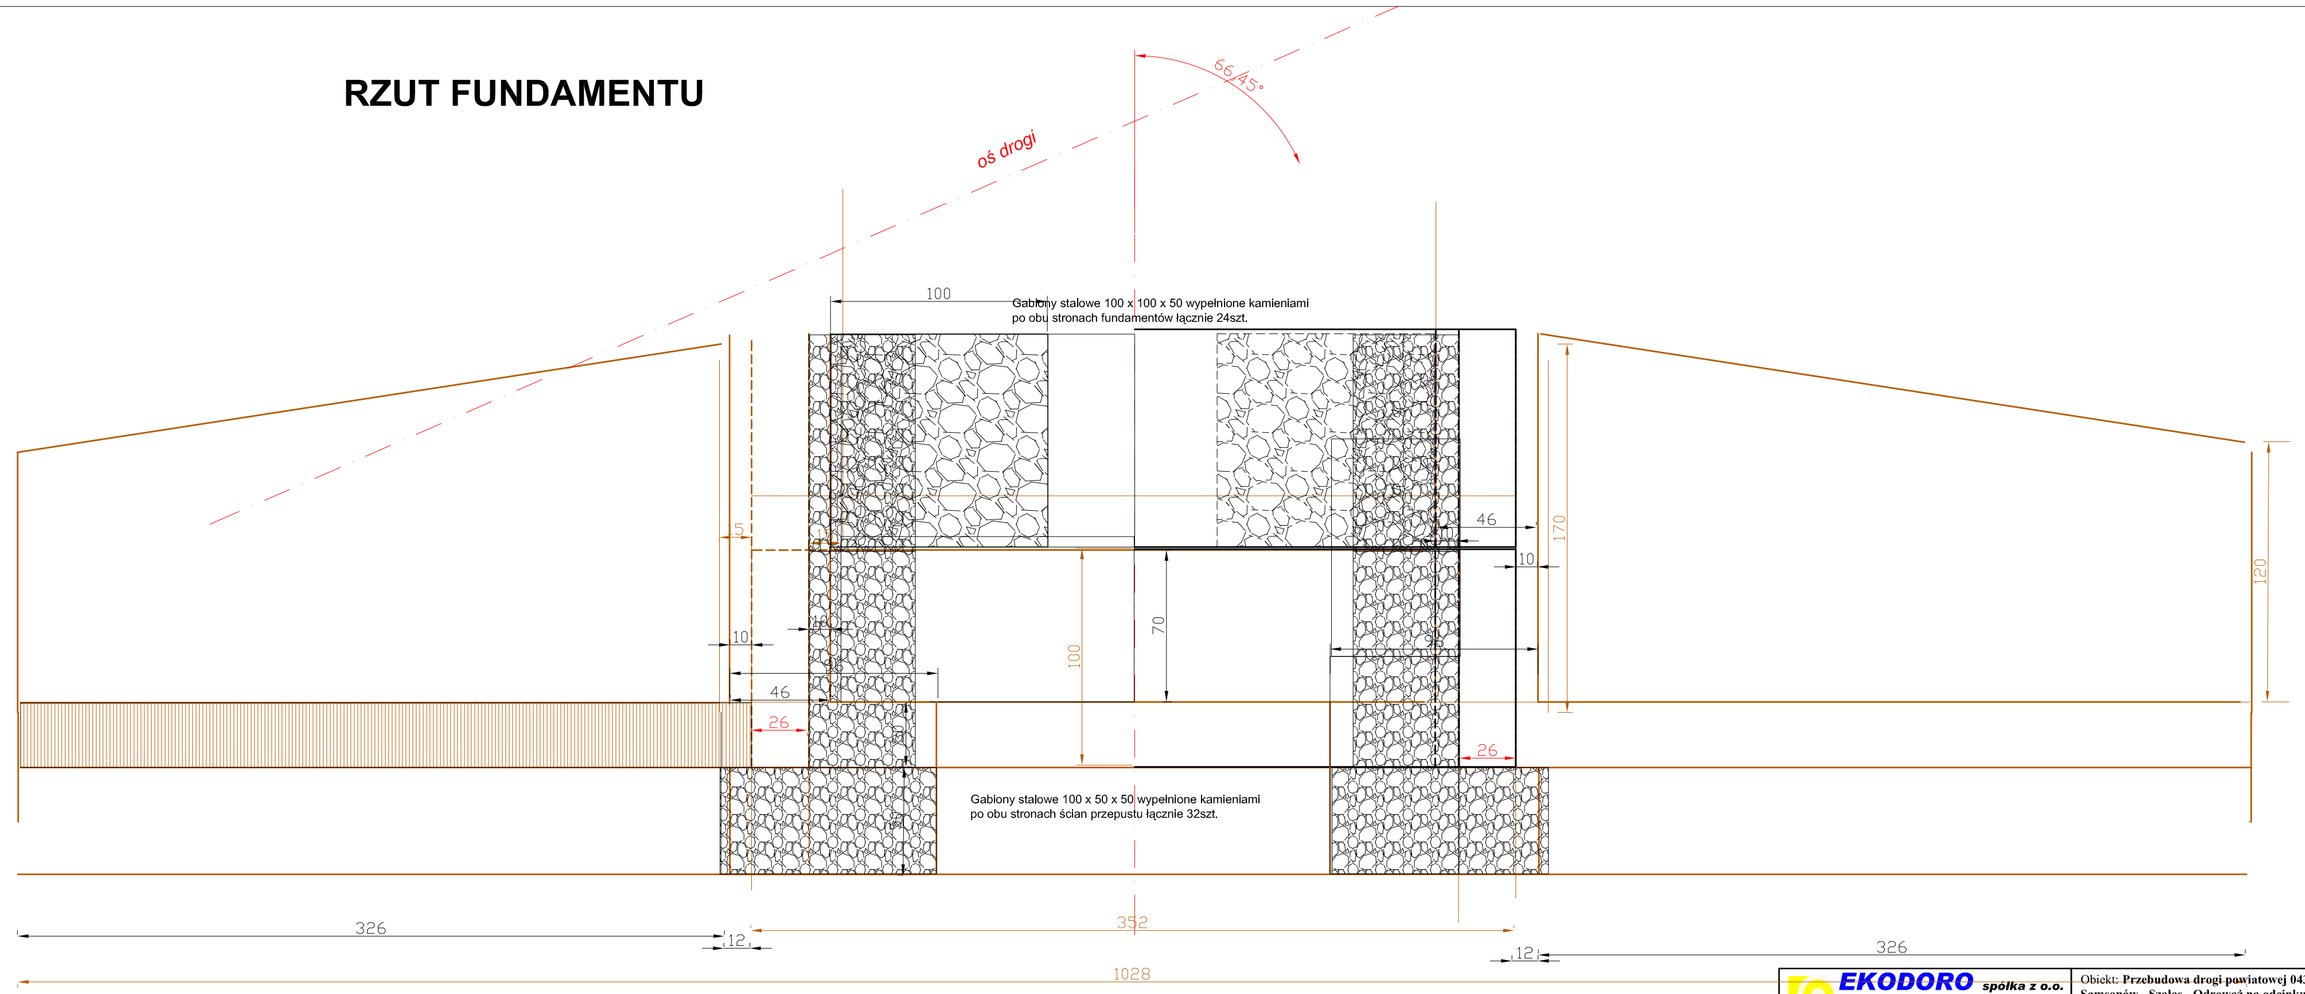

EKODORO spółka z o.o. *ul. Rakowska 8D, 25-209 Kielce*		Obiekt: **Przebudowa drogi powiatowej 0437T Samsonów - Szalas - Odrowąż na odcinku Samsonów - Ciągle - Szalas od km 2+880 do km 7+550 w gm. Zagnańsk**			
Wykonawcy:	Imię i Nazwisko	Nr uprawnień	Data:	Podpis:	Stadium: **P.B.W.**
Projektował:	**mgr inż. Marian Zapart**	**DODP-2d-202/168/82**	**08.2013r**		
Opracował:	**mgr inż. Alfred Mysior**		**08.2013r**		Branża: **Drogowa**
Sprawdził:	**mgr inż. Rajmund Pastuszko**	**WZDP-191/D/66**	**08.2013r**		
Skala: 1: 50	Przedmiot rysunku: **Przekroje konstrukcyjne Przepust 300x100 w km 5+567,00 L=14,0m rzędna wyl. 284,40**			Nr rysunku: **5**	Arkusz: **9.2**