
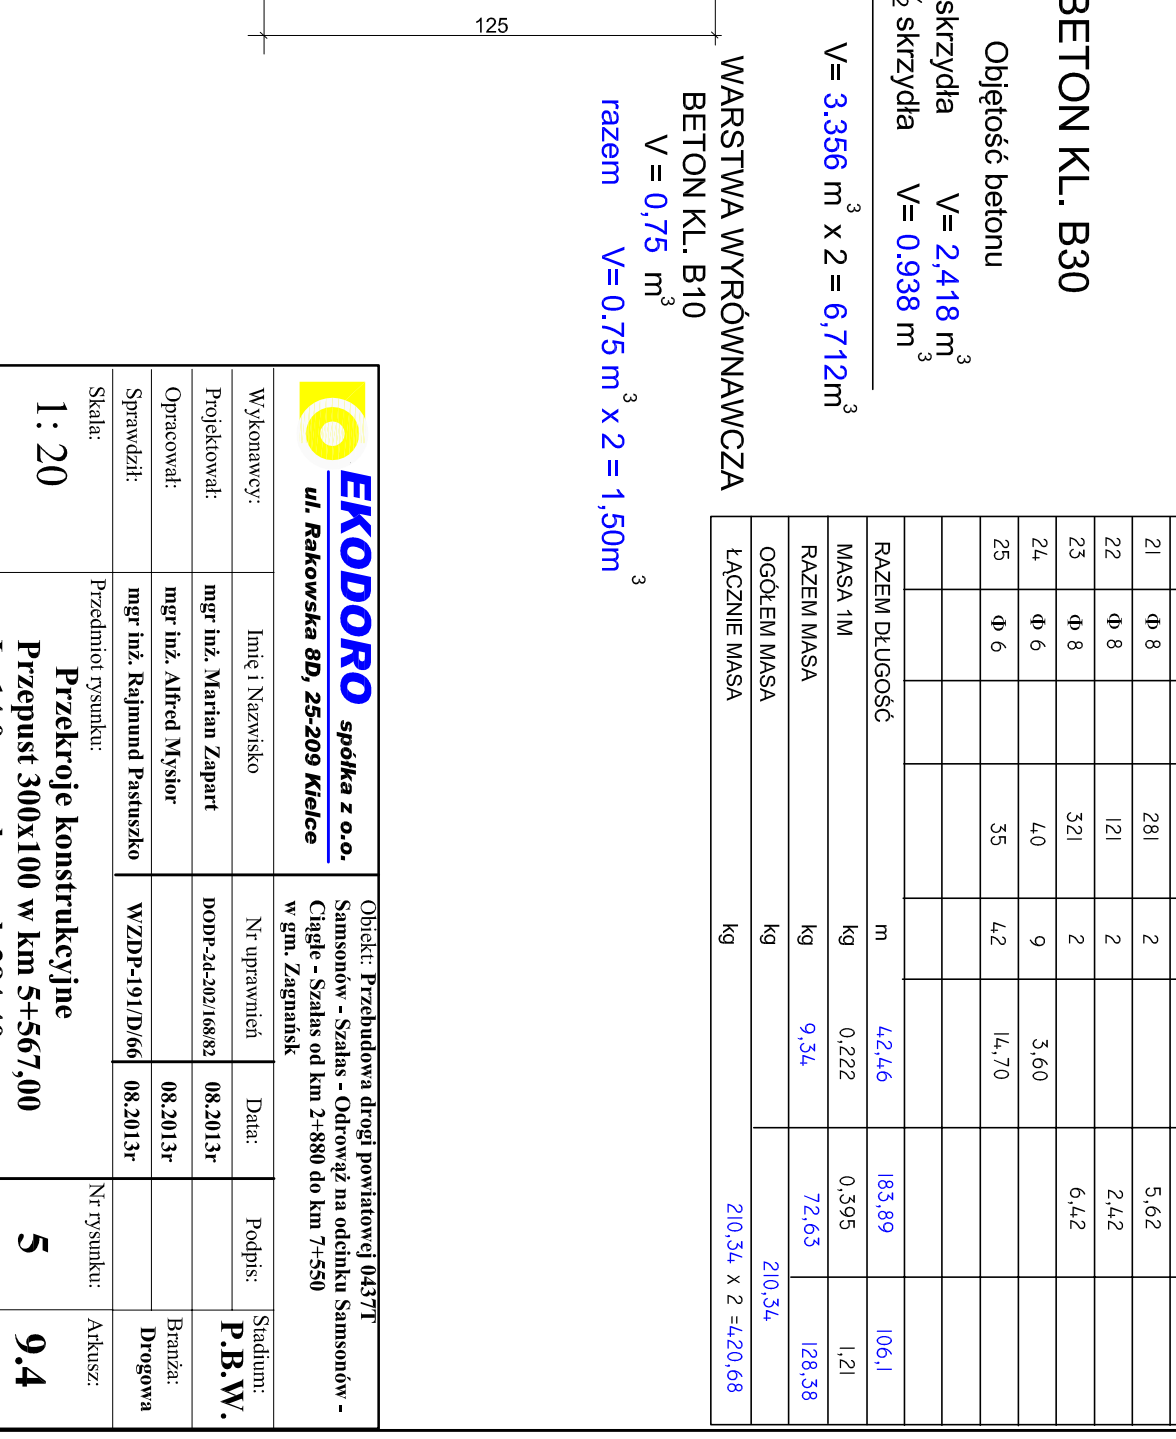
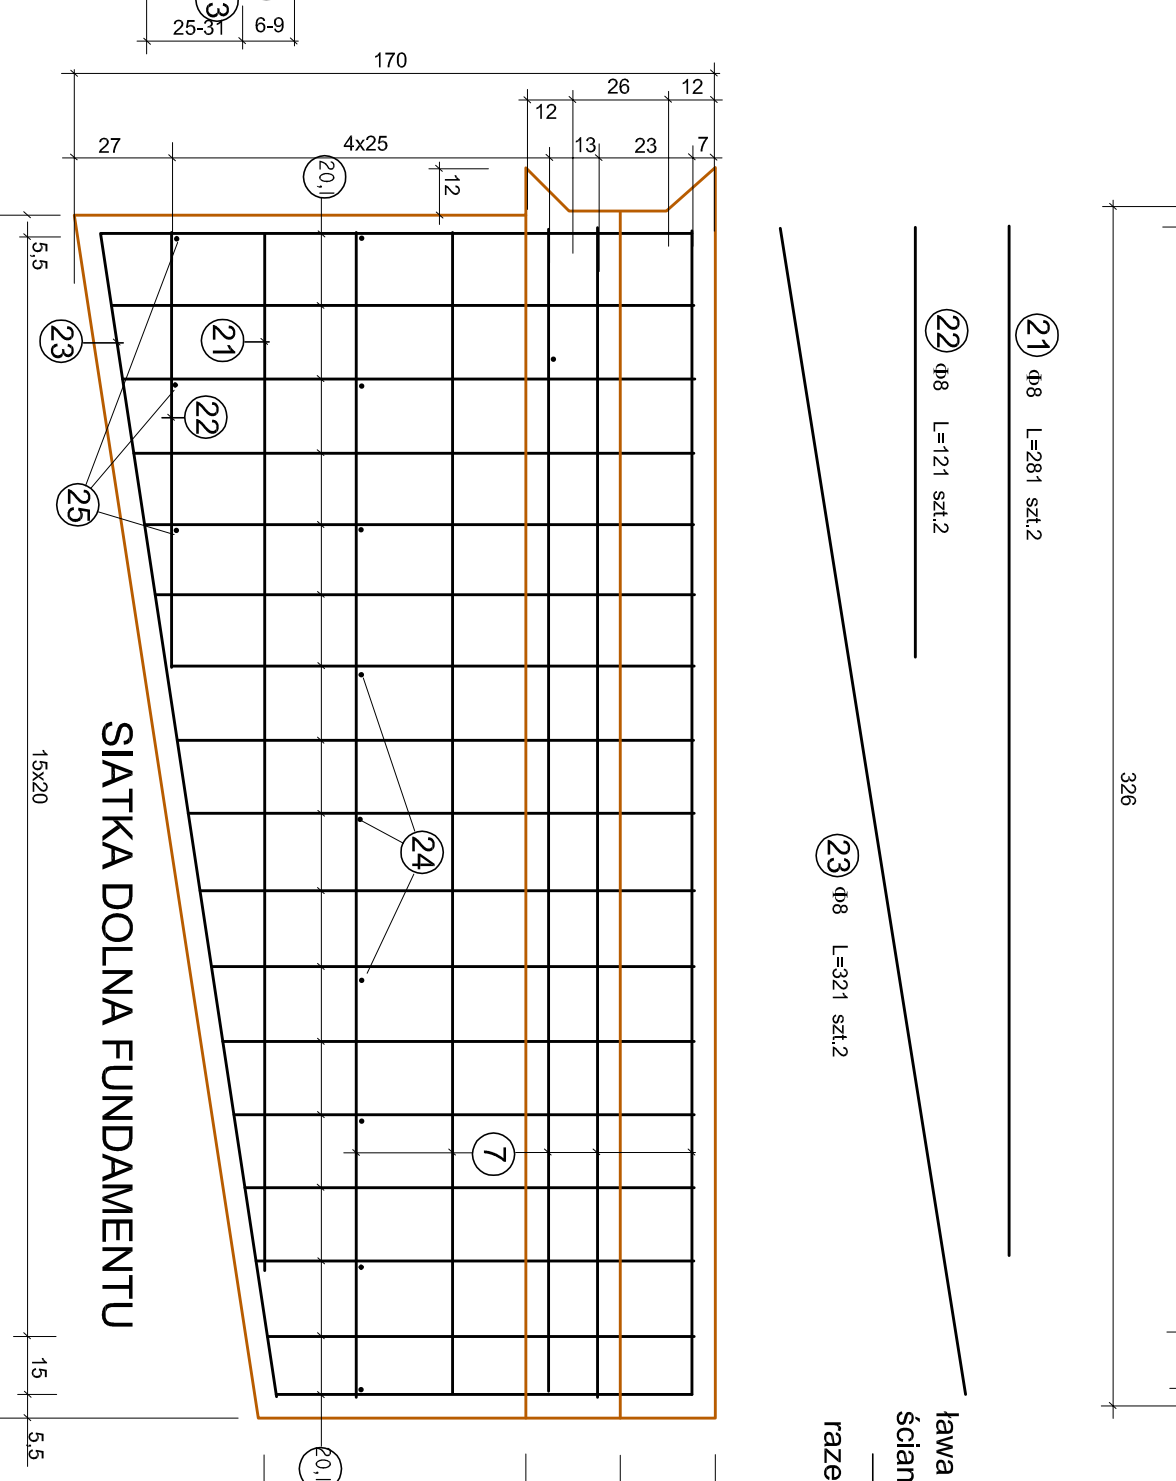
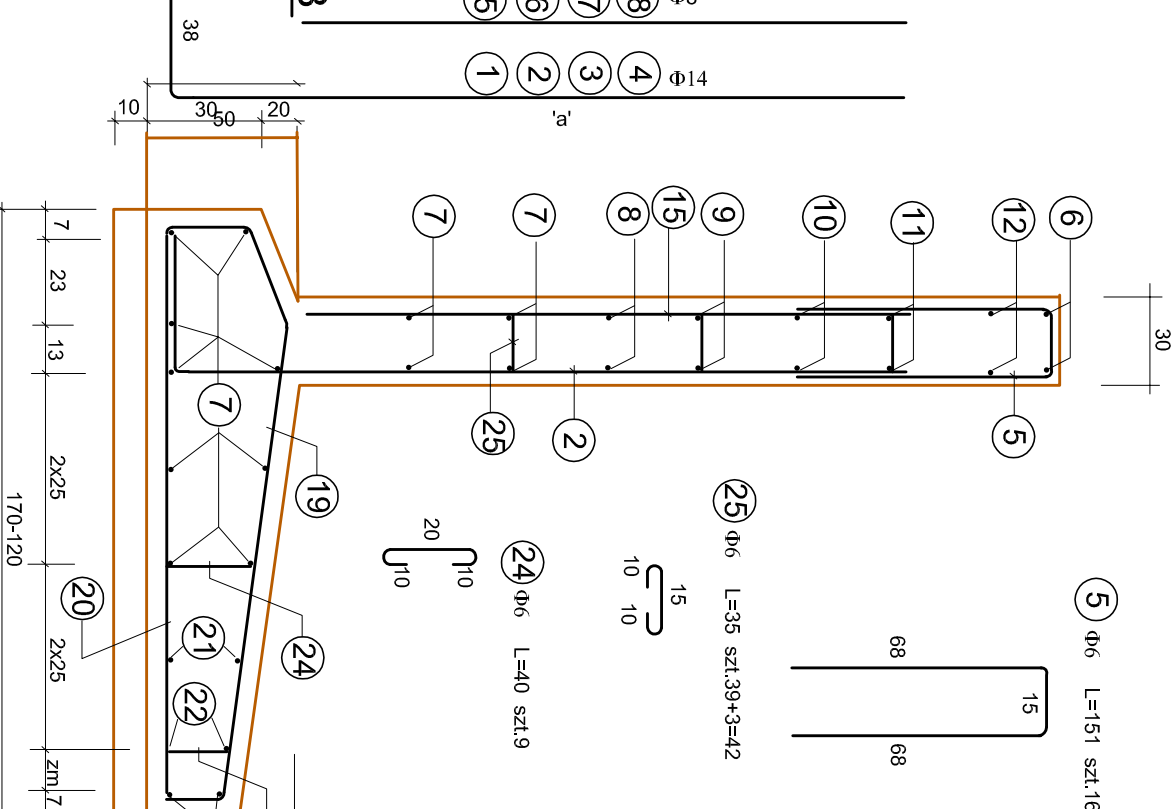
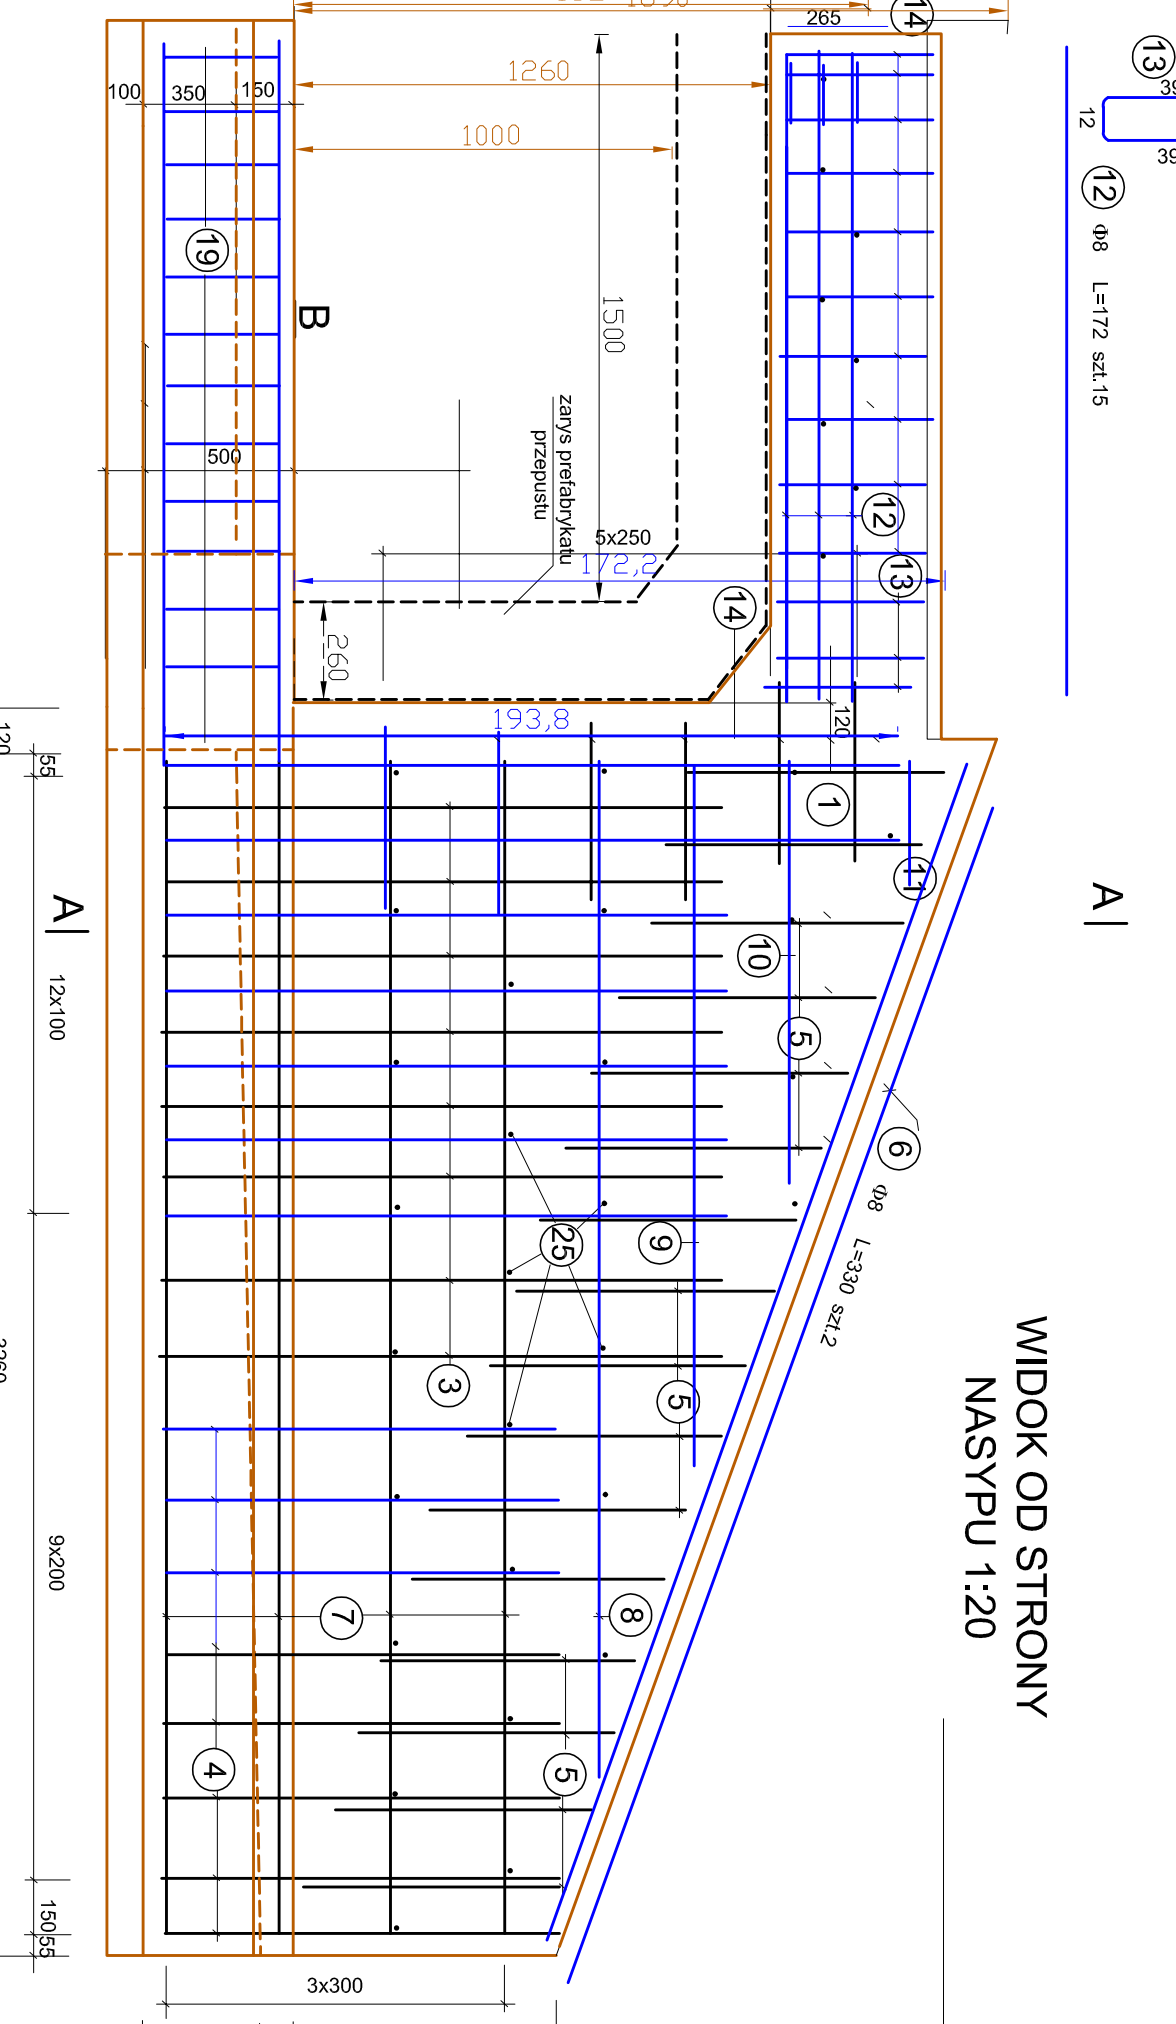
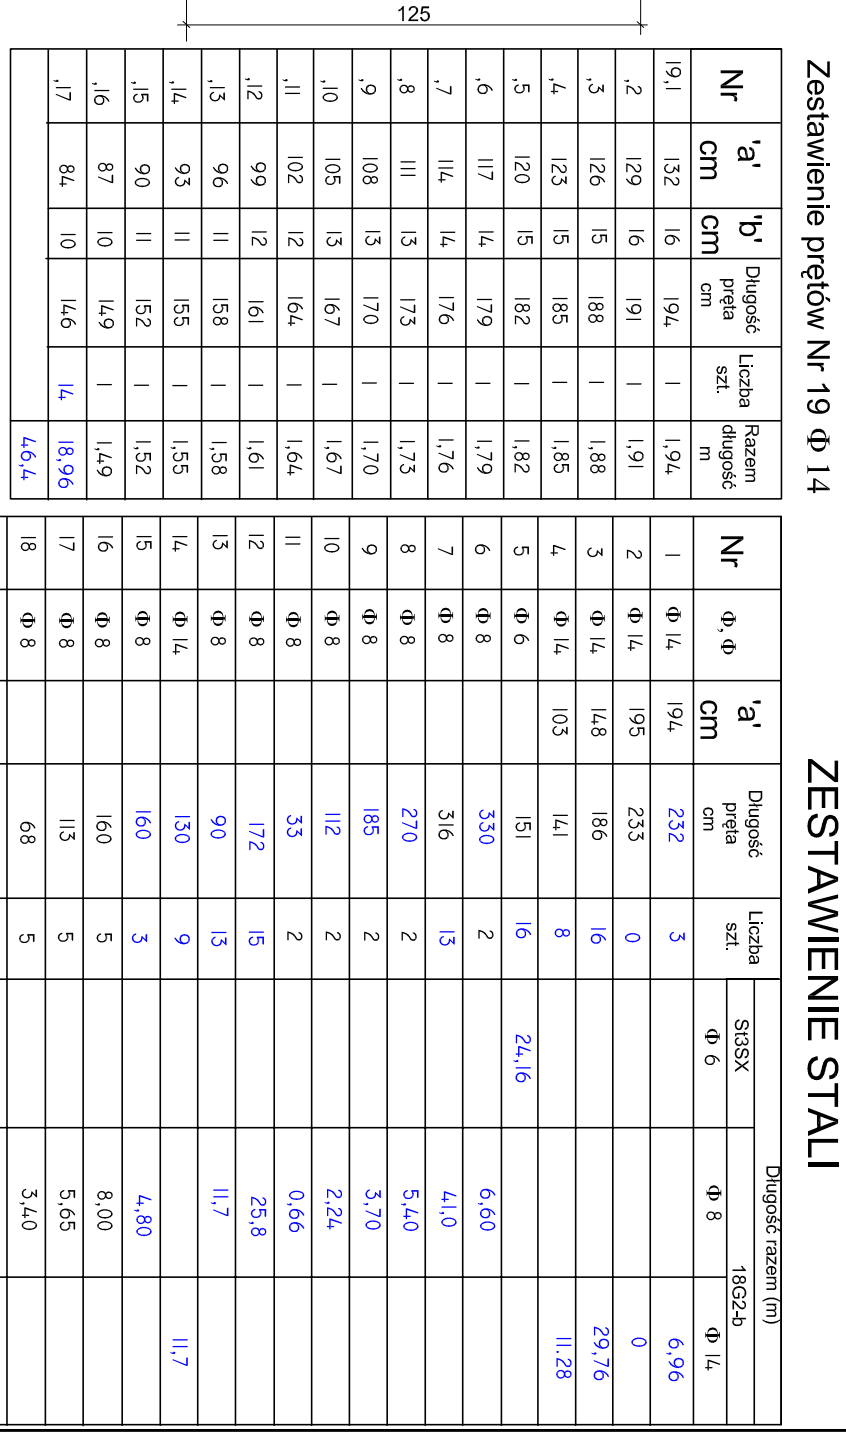
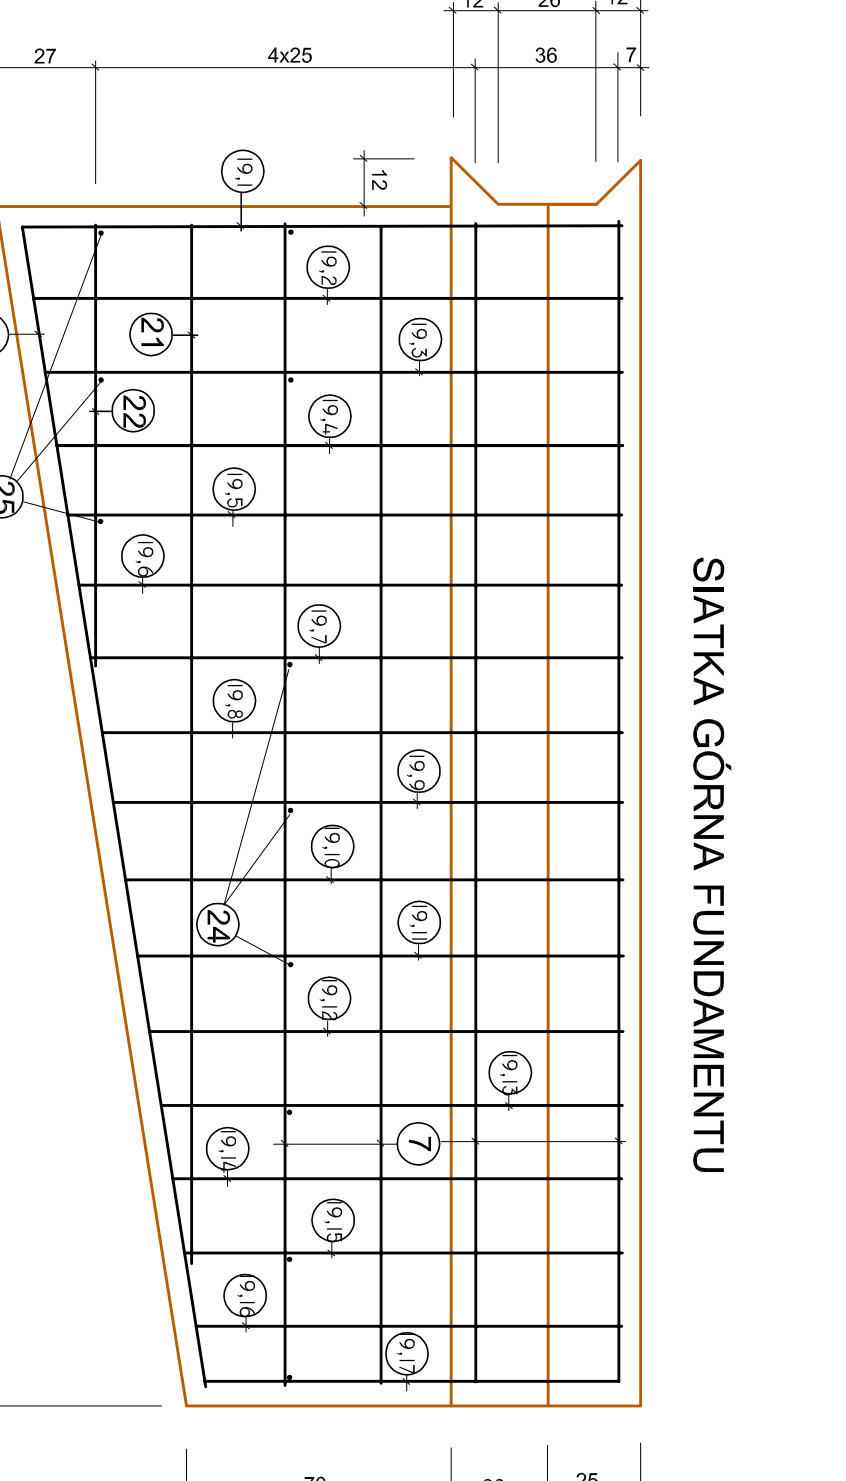
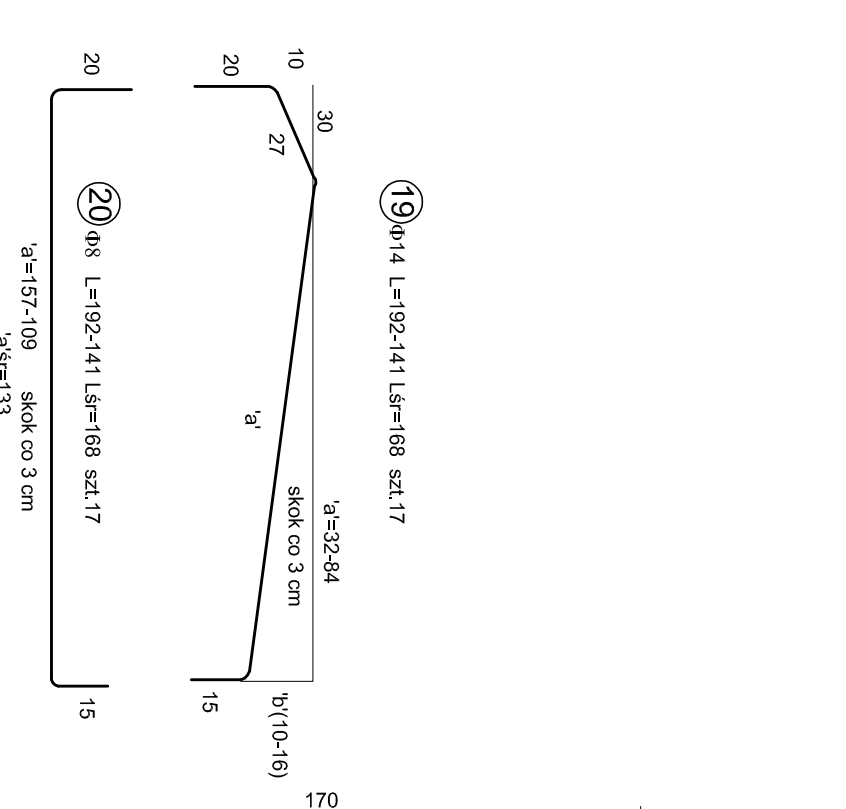


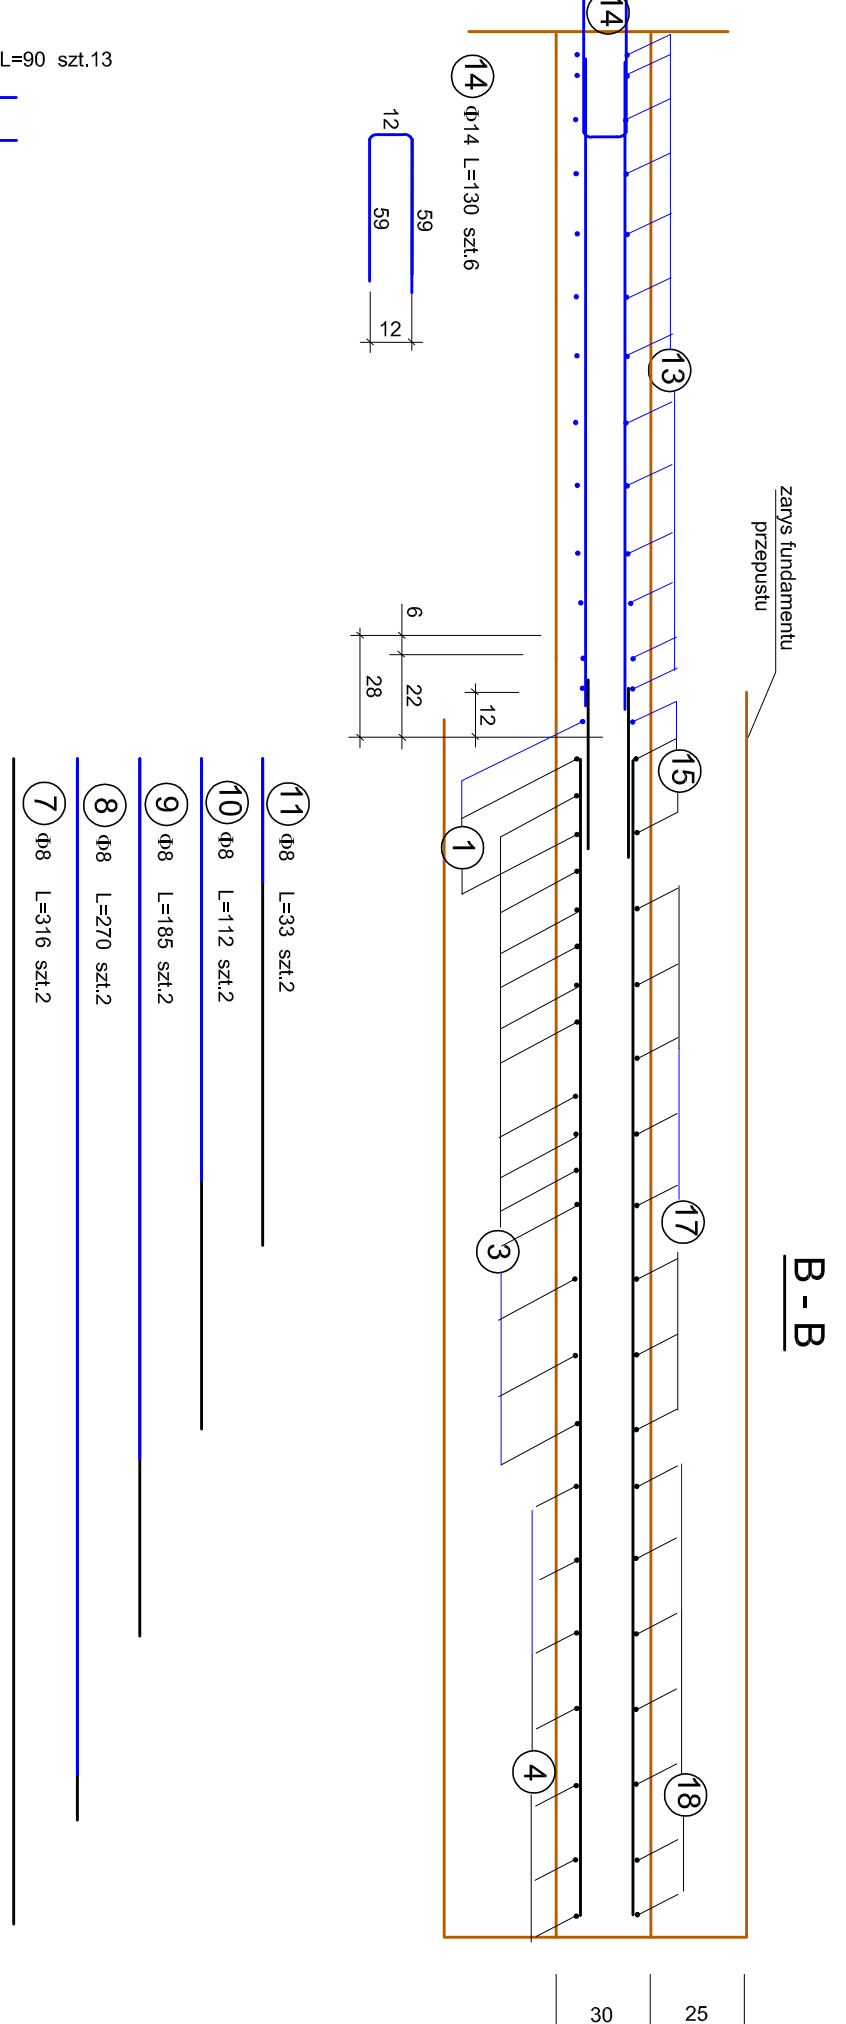

Zestawienie prętów Nr 19 Ø 14

ZESTAWIENIE STALI

Nr		g		Nr		g		
----	--	---	--	----	--	---	--	