



Budowa przepustu Φ 50 w km 6+628,10


Przekrój A - A skala 1 : 50

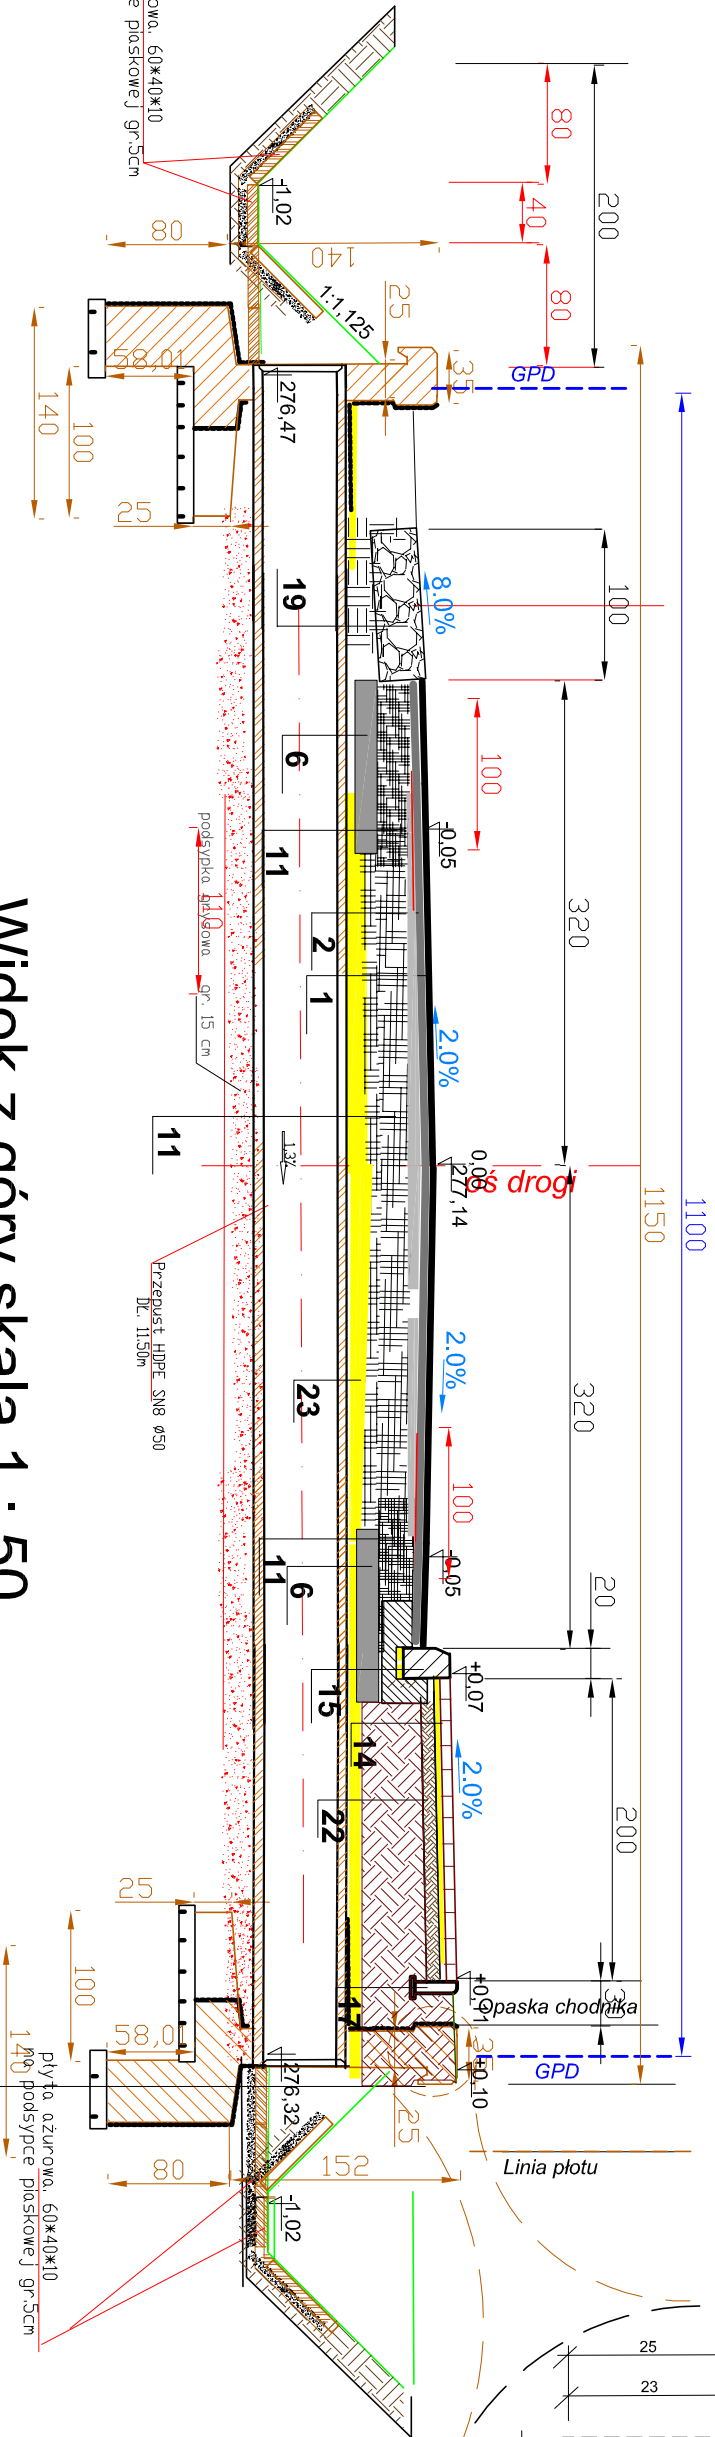

Widok z góry skala 1 : 50

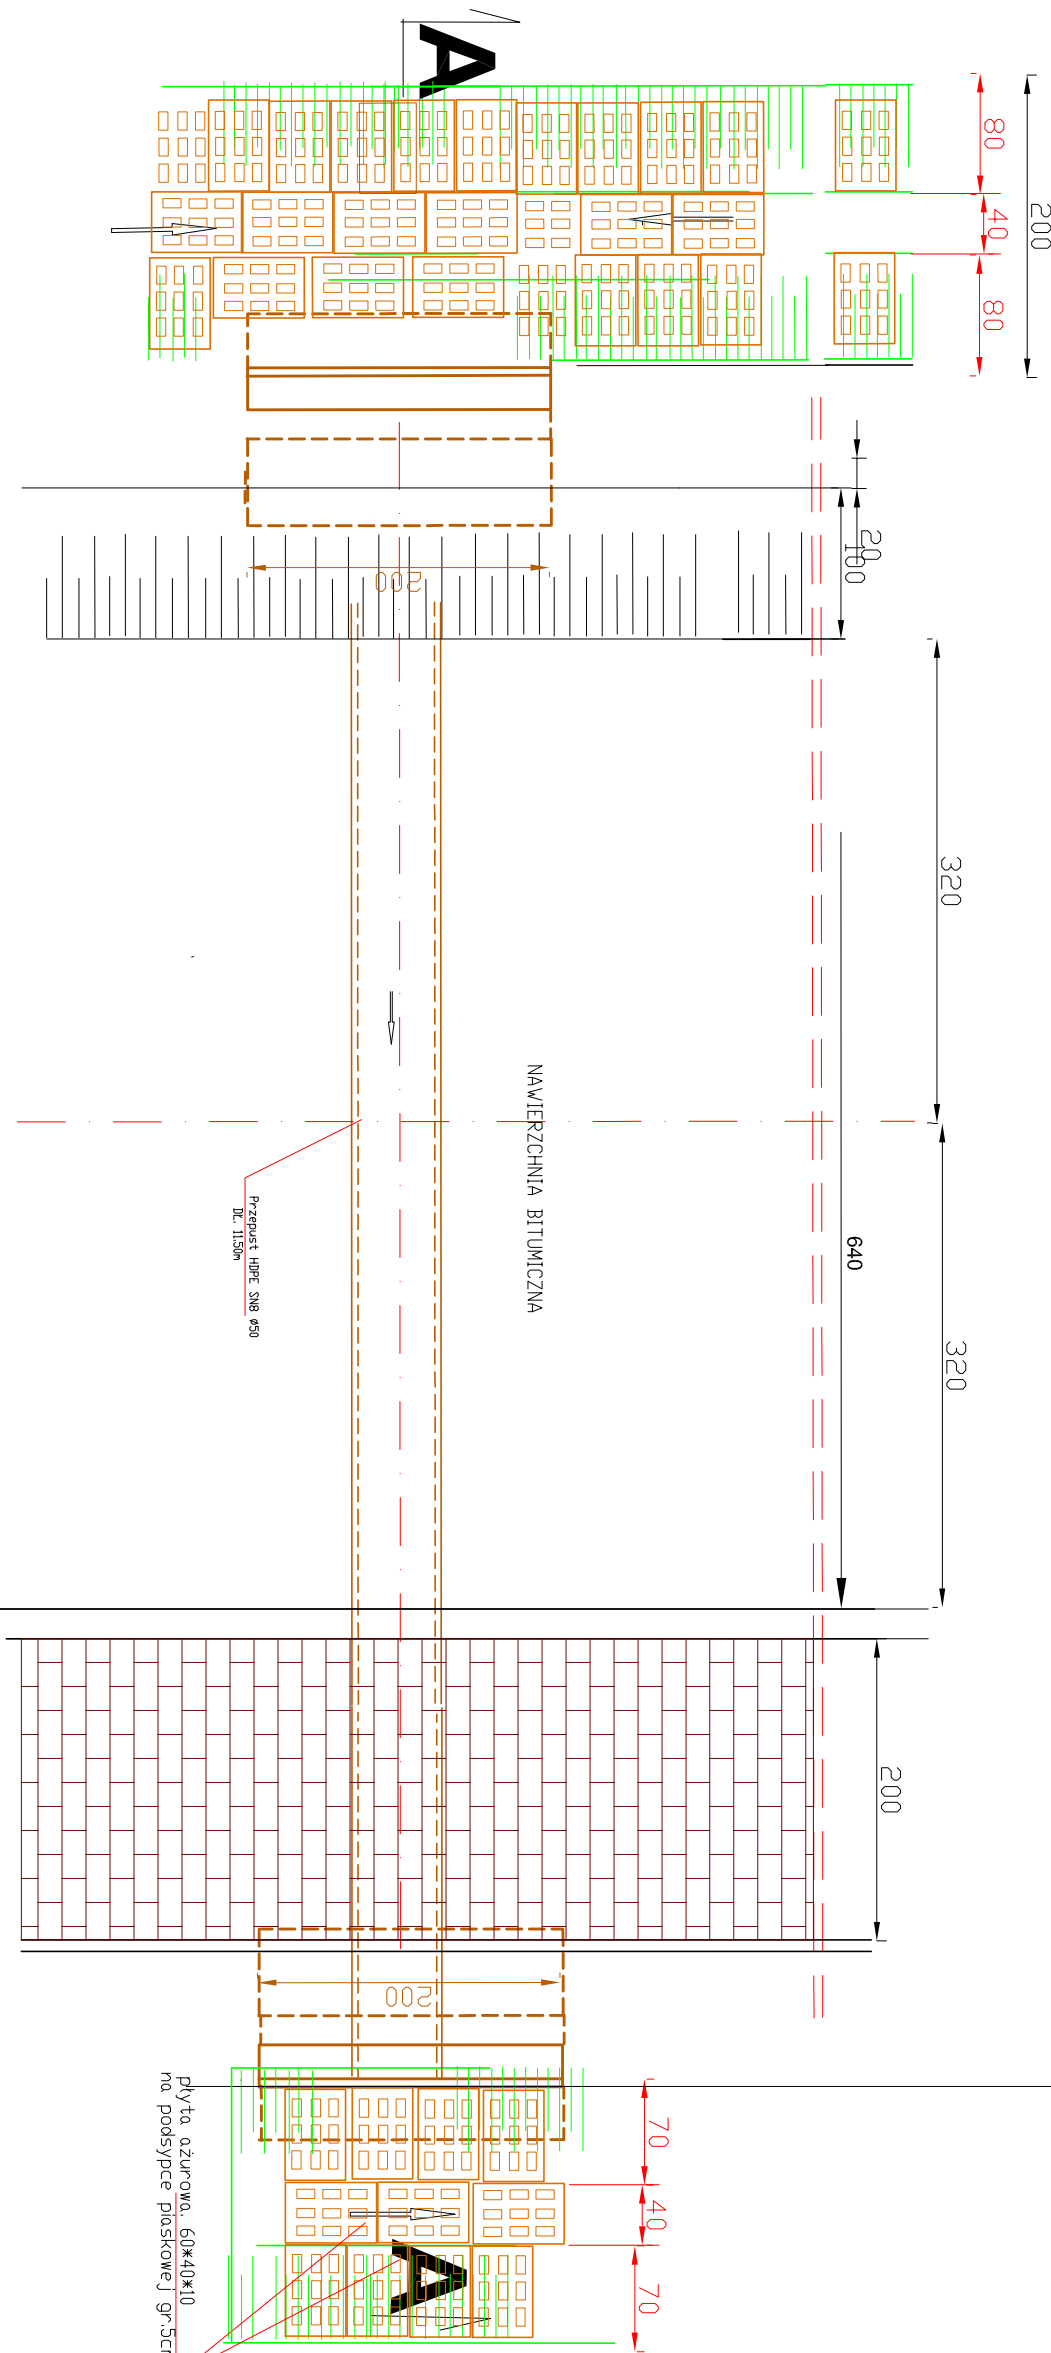

skala 1 : 10

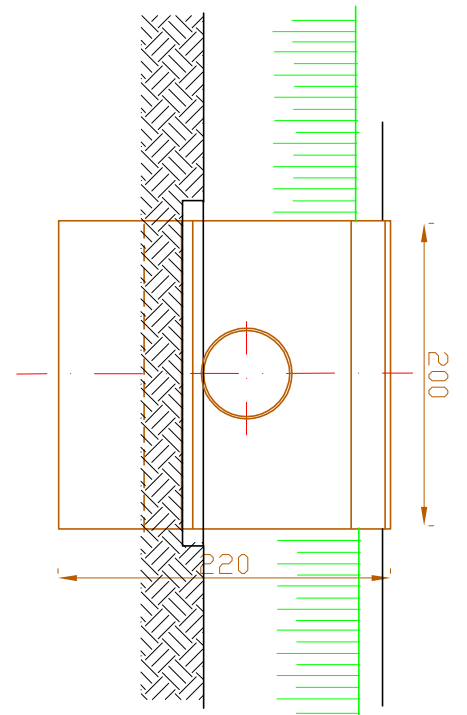

Kategoria ruchu: KR2
Grupa nośności podłoża: G1, G3, G4

OZNACZENIA

1. Warstwa ścieralna gr. 4cm z betonu asfaltowego (AC8S, zg. z PN-EN-13108 asfalt 50/70 wg PN-EN 12591)
2. Warstwa wiążąca gr. 5 cm z betonu asfaltowego AC16W, zg. z PN-EN-13108, asfalt 50/70 zg. z PN-EN 12591
3. Geosiatka lub geokompozyt o szerokości 1m
4. Warstwa wyrówn. z betonu asfaltowego AC16W, zg. z PN-EN-13108 asfalt 50/70 zg. z PN-EN 12591 w ilości 75kg/m
5. Podbudowa zasadn. gr. 7cm z betonu asfalt. (0/25mm), zg. z PN-EN-12591:2002 (asfalt 50/70)
6. Wzmocnione podłoże gr. 15cm z gruntu stabilizowanego cementem o Rm = 2,5 MPa
7. Wzmocnione podłoże gr. 15cm z gruntu stabilizowanego cementem o Rm = 1,5 MPa
8. Warstwa odciążająca gr. 15cm z piasku
9. Podbudowa pomocn. gr. 15cm IMCE wykonana z dodatkami kruszywnym mechaniczn. zg. z PN-S-0602 cement do 5%, emulja asfaltowa 3%
10. Podbudowa pomocn. gr. 15cm IMCE wykonana z dodatkami kruszywnym mechaniczn. zg. z PN-S-0602 cement do 5%, emulja asfaltowa 3%
11. Podbudowa pomocn. gr. 20cm z kruszywa łamanego stabilizowan. mechaniczn. zg. z PN-S-06102
12. Podbud. wykon. na miejscu metodą recyklingu z mieszanki mineralno-cementowo-emulsyjnej gr. 22cm
13. Nawierzchnia z kostki brukowej bet. gr.8cm na podłożu cementowo-piaskowej gr. 3cm 1:4
14. Nawierzchnia z kostki brukowej bet. kolorowej gr. 8cm na podłożu cementowo-piaskowej gr. 3cm 1:4
15. Krawężnik betonowy 20x30cm na ławie betonowej z oporem z betonu C20/25
16. Krawężnik betonowy 10x30cm, na ławie betonowej z oporem z betonu C20/25
17. Podłoże pozostała część podbudowy
18. Podłoże utwardzone szerokości 1m, gr.30cm z kruszywa łamanego stabilizowan., mechaniczn. zg. z PN-S-06102
19. Podłoże utwardzone szerokości 1m, gr.30cm z kruszywa łamanego stabilizowan., mechaniczn. zg. z PN-S-06102

IO EKO DORO spółka z o.o. ul. Rakowska 80, 25-209 Górcze					
Wykonawcy:	Inicj. Nowosko	Obiekt: Przebudowa drogi powiatowej nr 1040T km 0+000 do 0+500 oraz nr 0294 od km 3+450 do km 6+050 wraz z budowlą chodnika w m. Ciniak gm. Włodzimierz			
Projektanci:	mgr inż. Marcin Zagart	Strona: 1 z 1			
Opiekun:	mgr inż. Mirosław Wójcik	WZDP-101/D04			
Strona:	mgr inż. Kajetan Pasieczko	06.2011r			
Stwierdził:	Przedmiotowy:	Nr projektu:			
1 : 50	Przekroje konstrukcyjne	5			
	dr nr 0294	12			