

Budowa przepustu Φ 50 w km 7+544,00

Przepust Φ 50 , L=10,60, rzędna wylot. 282,32


Przekrój A - A skala 1 : 50

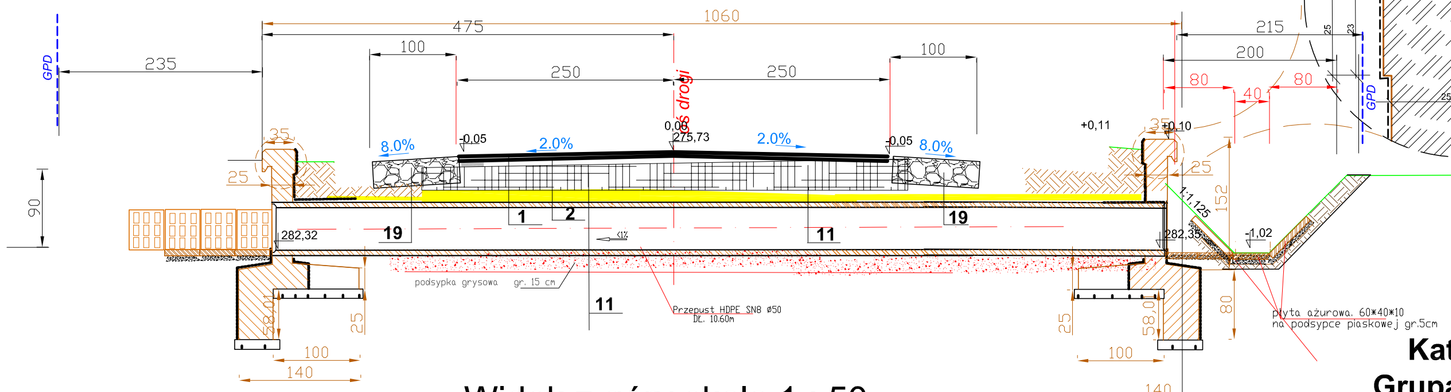


Widok z góry skala 1 : 50

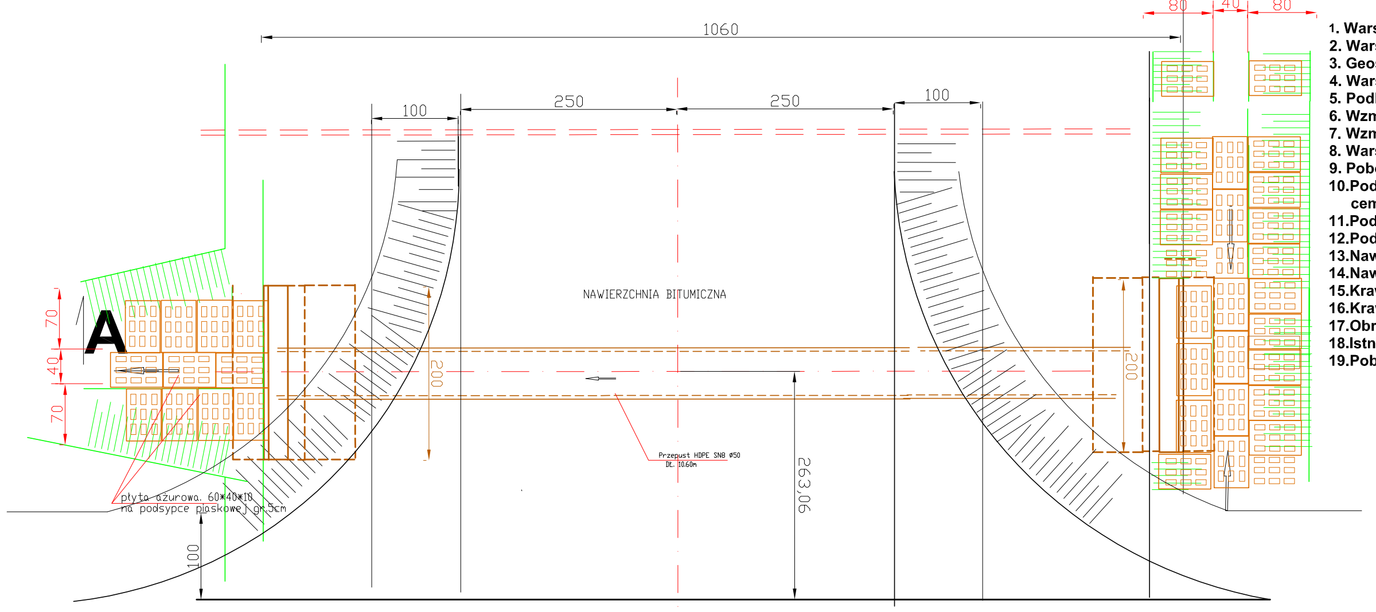

skala 1 : 10

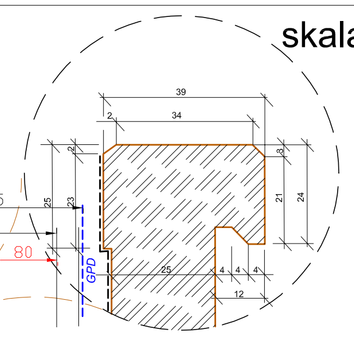

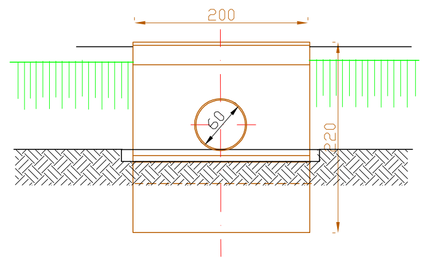

Kategoria ruchu: KR2

Grupa nośności podłoża: G1, G3, G4

OZNACZENIA

1. Warstwa ścieralna gr. 4cm z betonu asfaltowego (AC8S, zg z PN-EN-13108 asfalt 50/70 wg PN-EN 12591)
2. Warstwa wiążąca gr. 5 cm z betonu asfaltowego AC16W , zg. z PN-EN-13108, asfalt 50/70 zg. z PN-EN 12591
3. Geosiatka lub geokompozyt o szerokości 1m
4. Warstwa wyrów. z betonu asfaltowego AC16W , zg. z PN-EN-13108 asfalt 50/70 zg z PN-EN 12591 w ilości 75kg/m ^{2}
5. Podbudowa zasadn gr.7cm z betonu asfalt. (0/25mm), zg. z PN-EN-12591:2002 (asfalt 50/70)
6. Wzmocnione podłoże gr. 15cm z gruntu stabilizowanego cementem o Rm = 2.5 MPa
7. Wzmocnione podłoże gr. 20cm z gruntu stabilizowanego cementem o Rm = 1.5 MPa
8. Warstwa odsączająca gr. 15cm z piasku
9. Pobocze utwardzone szerokości 1m, gr.10cm z kruszywa łamanego stabilizowanego mechanicznie zg. z PN-S-0602
10. Podbudowa pomocn gr. 18cm MMCE wykonana z destruktu z doziarnieniem kruszywem łamanym (0/31,5) - 53%, cement do 5%, emulsją asfaltową 3%
11. Podbudowa pomocn gr. 20cm z kruszywa łamanego stabilizowan mechan zg. z PN-S-06102
12. Podbud wykon na miejscu metodą recyklingu z mieszanki mineralno-cement-emulsyjnej gr. 22cm
13. Nawierzchnia z kostki brukowej bet. gr.8cm na podsypce cementowo-piaskowej gr. 3cm 1:4
14. Nawierzchnia z kostki brukowej bet.kolorowej gr. 8cm na podsypce cementowo-piaskowej gr. 3cm 1:4
15. Krawężnik betonowy 20x30cm na ławie betonowej z oporem z betonu C12/15
16. Krawężnik betonowy 15x30cm, na ławie betonowej zwykłej z betonu C8/10
17. Obrzeża betonowe 8x30cm na podsypce cement.- piaskowej gr. 3cm 1:3
18. Istniejąca pozostała część podbudowy.
19. Pobocze utwardzone szerokości 1m, gr.30cm z kruszywa łamanego stabilizowan. mechan. zg. z PN-S-06102

EKODORO spółka z o.o. ul. Rakowska 8D, 25-209 Kielce		Obiekt: **Przebudowa dróg powiatowych nr 0469T km 0+000 do 0+500 oraz nr 0294 od km 3+650 do km 6+050 wraz z budową chodnika w m. Ćmińsk gm. Miedziana Góra**			
Wykonawcy:	Imię i Nazwisko	Nr uprawnień	Data:	Podpis:	Stadium: **P.B.W.**
Projektował:	**mgr inż. Marian Zapart**	**DODP-26-202/168/82**	**08.2011r**		
Opracował:	**mgr inż. Alfred Mysior**		**08.2011r**		Branża: **Drogowa**
Sprawdził:	**mgr inż. Rajmund Pastuszko**	**WZDP-191/D/66**	**08.2011r**		
Skala: 1: 50	Przedmiot rysunku: **Przekroje konstrukcyjne dr nr 0294**			Nr rysunku: **5**	Arkusz: **13**