Przepust skrzynkowy w km 3+280,15 L=14,00 *rzędna wyl. 317,63*
rzędna wlotu 317,77

WIDOK Z PRZODU

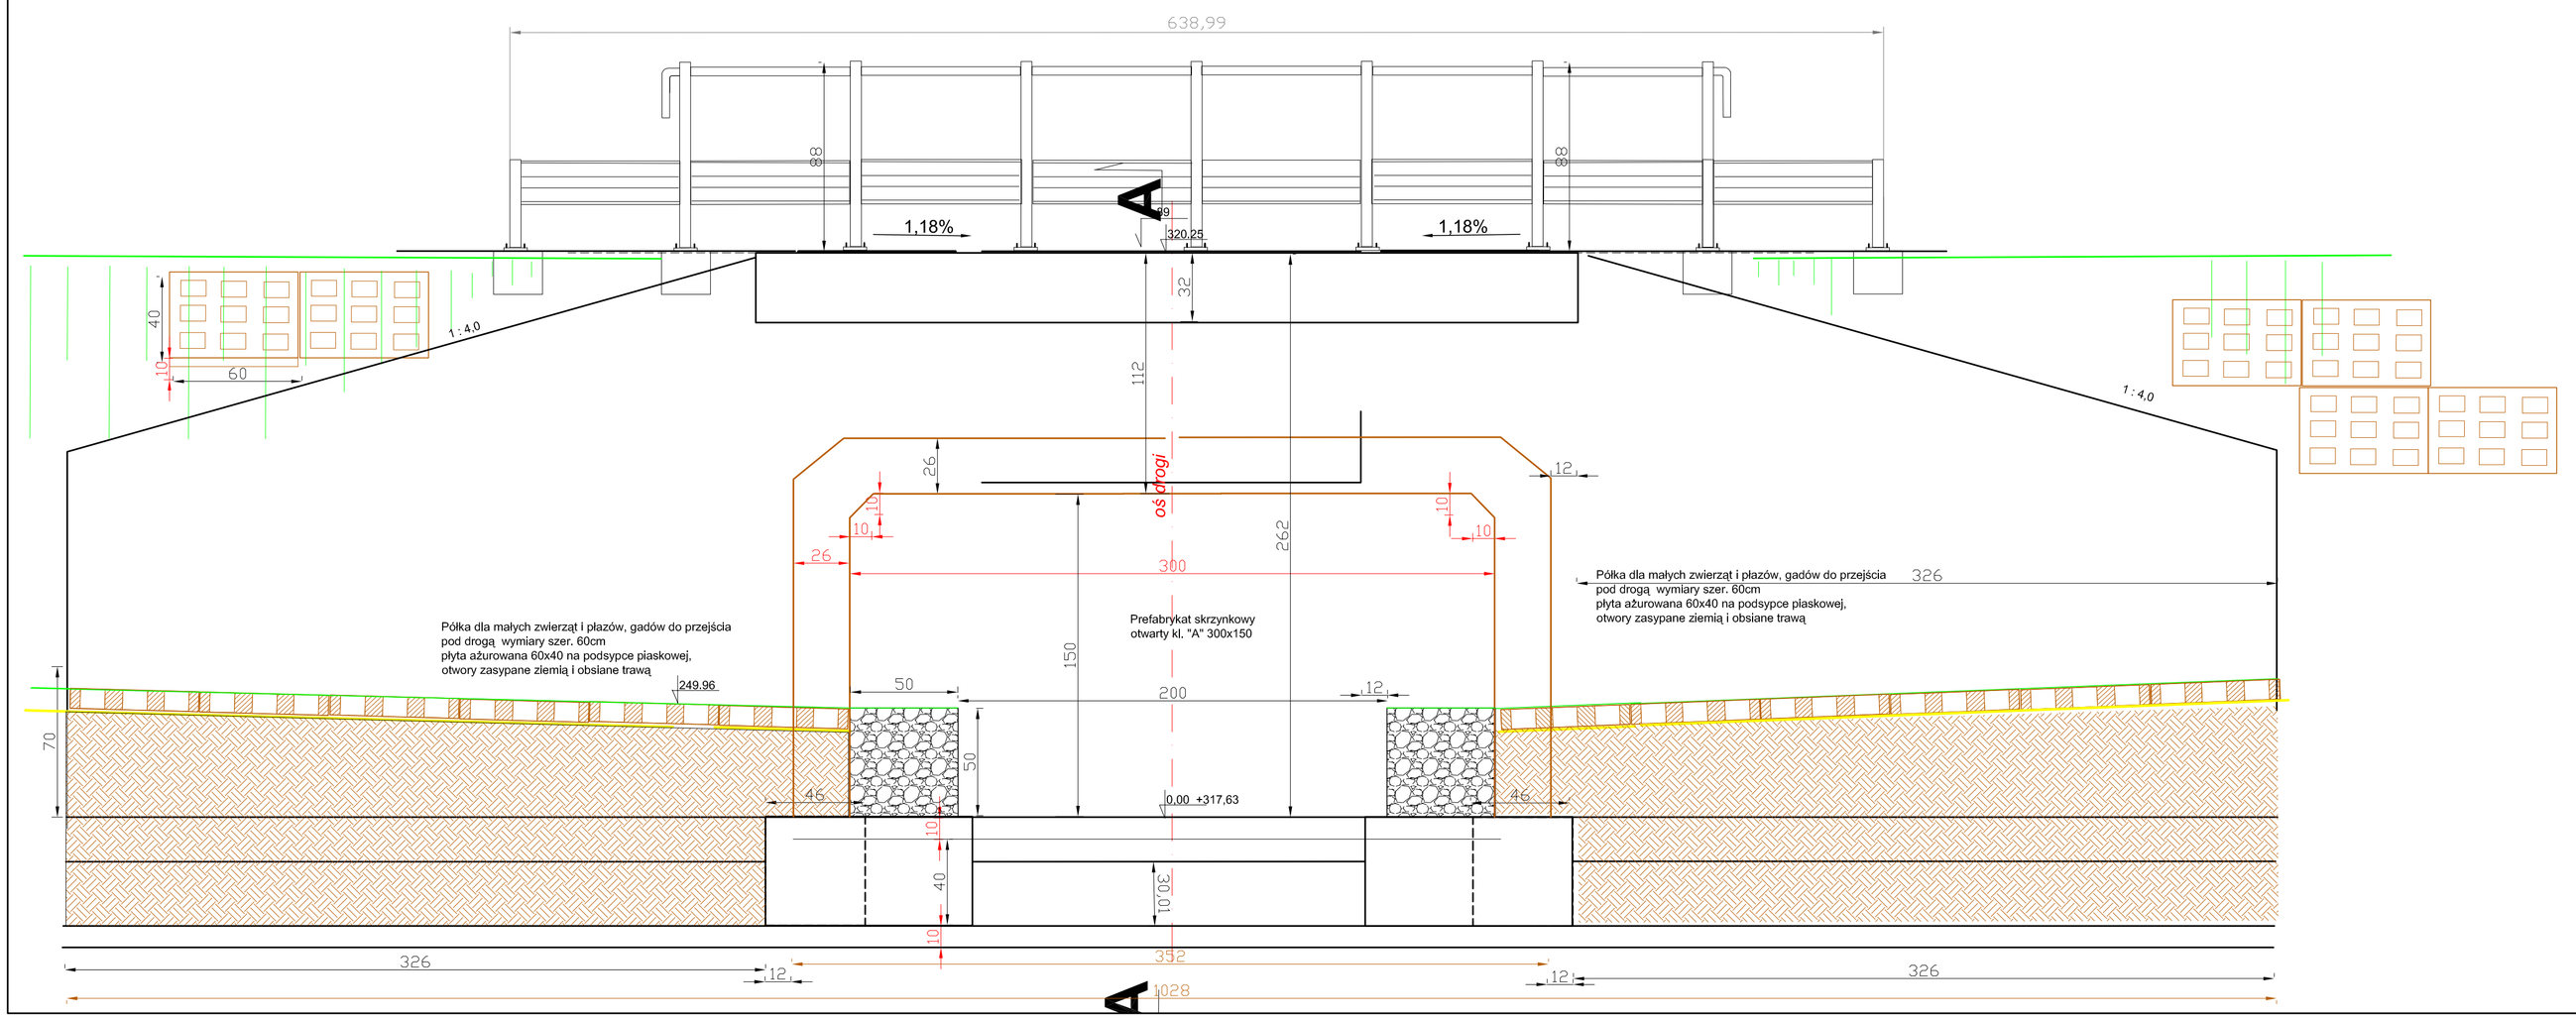

Kategoria ruchu: KR2
Grupa nośności podłoża: G3

OZNACZENIA

1. Warstwa ścieralna gr. 4cm z betonu asfaltowego, zg z PN-EN-12591:2002 (asfalt 50/70)
2. Warstwa wiążąca gr. 5 cm z betonu asfaltowego , zg. z PN-EN-12591:2002 (asfalt 35/50)
3. Geosiatka lub geokompozyt o szerokości 1m
4. Warstwa wyrów. z betonu asfaltowego średnio 50kg/m , zg. z PN-EN-12591:2002 (asfalt 35/50)
5. Podbudowa zasadn gr.7cm z betonu asfalt. (0/25mm), zg. z PN-EN-12591:2002 (asfalt 35/50)
6. Wzmocnione podłoże gr. 15cm z gruntu stabilizowanego cementem o Rm = 2.5 MPa
7. Wzmocnione podłoże gr. 20cm z gruntu stabilizowanego cementem o Rm = 1.5 MPa
8. Warstwa odsączająca gr. 15cm z piasku
9. Podbudowa zasadnicza gr. 20cm z chudego betonu, zg. z PN-S-96013
10. Podbudowa pomocn gr. 15cm z kruszywa łamanego stabilizowan mechan zg. z PN-S-06102
11. Podbudowa pomocn gr. 20cm z kruszywa łamanego stabilizowan mechan zg. z PN-S-06102
12. Podbud wykon na miejscu metodą recylingu z mieszanki mineralno-cement-emulsyjnej gr. 22c
13. Nawierzchnia z kostki brukowej bet. gr.8cm na podsypce cementowo-piaskowej gr. 3cm 1:4
14. Nawierzchnia z kostki brukowej bet. gr. 8cm na podsypce piaskowej gr. 5cm
15. Krawężnik betonowy 20x30cm na ławie betonowej z oporem z betonu B15
16. Krawężnik betonowy 15x30cm typ drogowy, na ławie betonowej zwykłej z betonu B10
17. Obrzeża betonowe 8x30cm na podsypce cement.- piaskowej gr. 3cm 1:3
18. Istniejąca pozostała część podbudowy.
19. Pobocze utwardzone gr.10cm z kruszywa łamanego stabilizowan. mechan. zg. z PN-S-06102
20. Pas humusu gr. 15cm
21. Rura kanalizacji deszczowej Φ50 typu PRAGMA SN8 na podsypce piaskowej gr. 10cm
22. Podbudowa zasadnicza gr.10cm z kruszywa łamanego stabilizowan mechan zg. z PN-S-06102

EKODORO spółka z o.o. ul. Rakowska 8D, 25-209 Kielce		Obiekt: **Przebudowa drogi powiatowej 0437T Samsonów - Szalas - Odrowąż na odcinku Samsonów - Ciągle - Szalas od km 2+880 do km 7+550 w gm. Zagnańsk**		
Wykonawcy:	Imię i Nazwisko	Nr uprawnień	Data:	Podpis:	Stadium: **P.B.W.**
Projektował:	**mgr inż. Marian Zapart**	DODP-26-202/168/82	**08.2013r**		
Opracował:	**mgr inż. Alfred Mysior**		**08.2013r**		Branża: **Drogowa**
Sprawdził:	**mgr inż. Rajmund Pastuszko**	**WZDP-191/D/66**	**08.2013r**		
Skala: 1: 50	Przedmiot rysunku: **Przekroje konstrukcyjne Przepust 300x150 w km 3+280,15 L=14,0m rzędna wyl. 317,63**			Nr rysunku: **5**	Arkusz: **8.1**