

Przepust skrzynkowy w km 6+330,80 L=12,00 *rzędna wyl. 275,30*
rzędna wlotu 275,42

WIDOK Z PRZODU

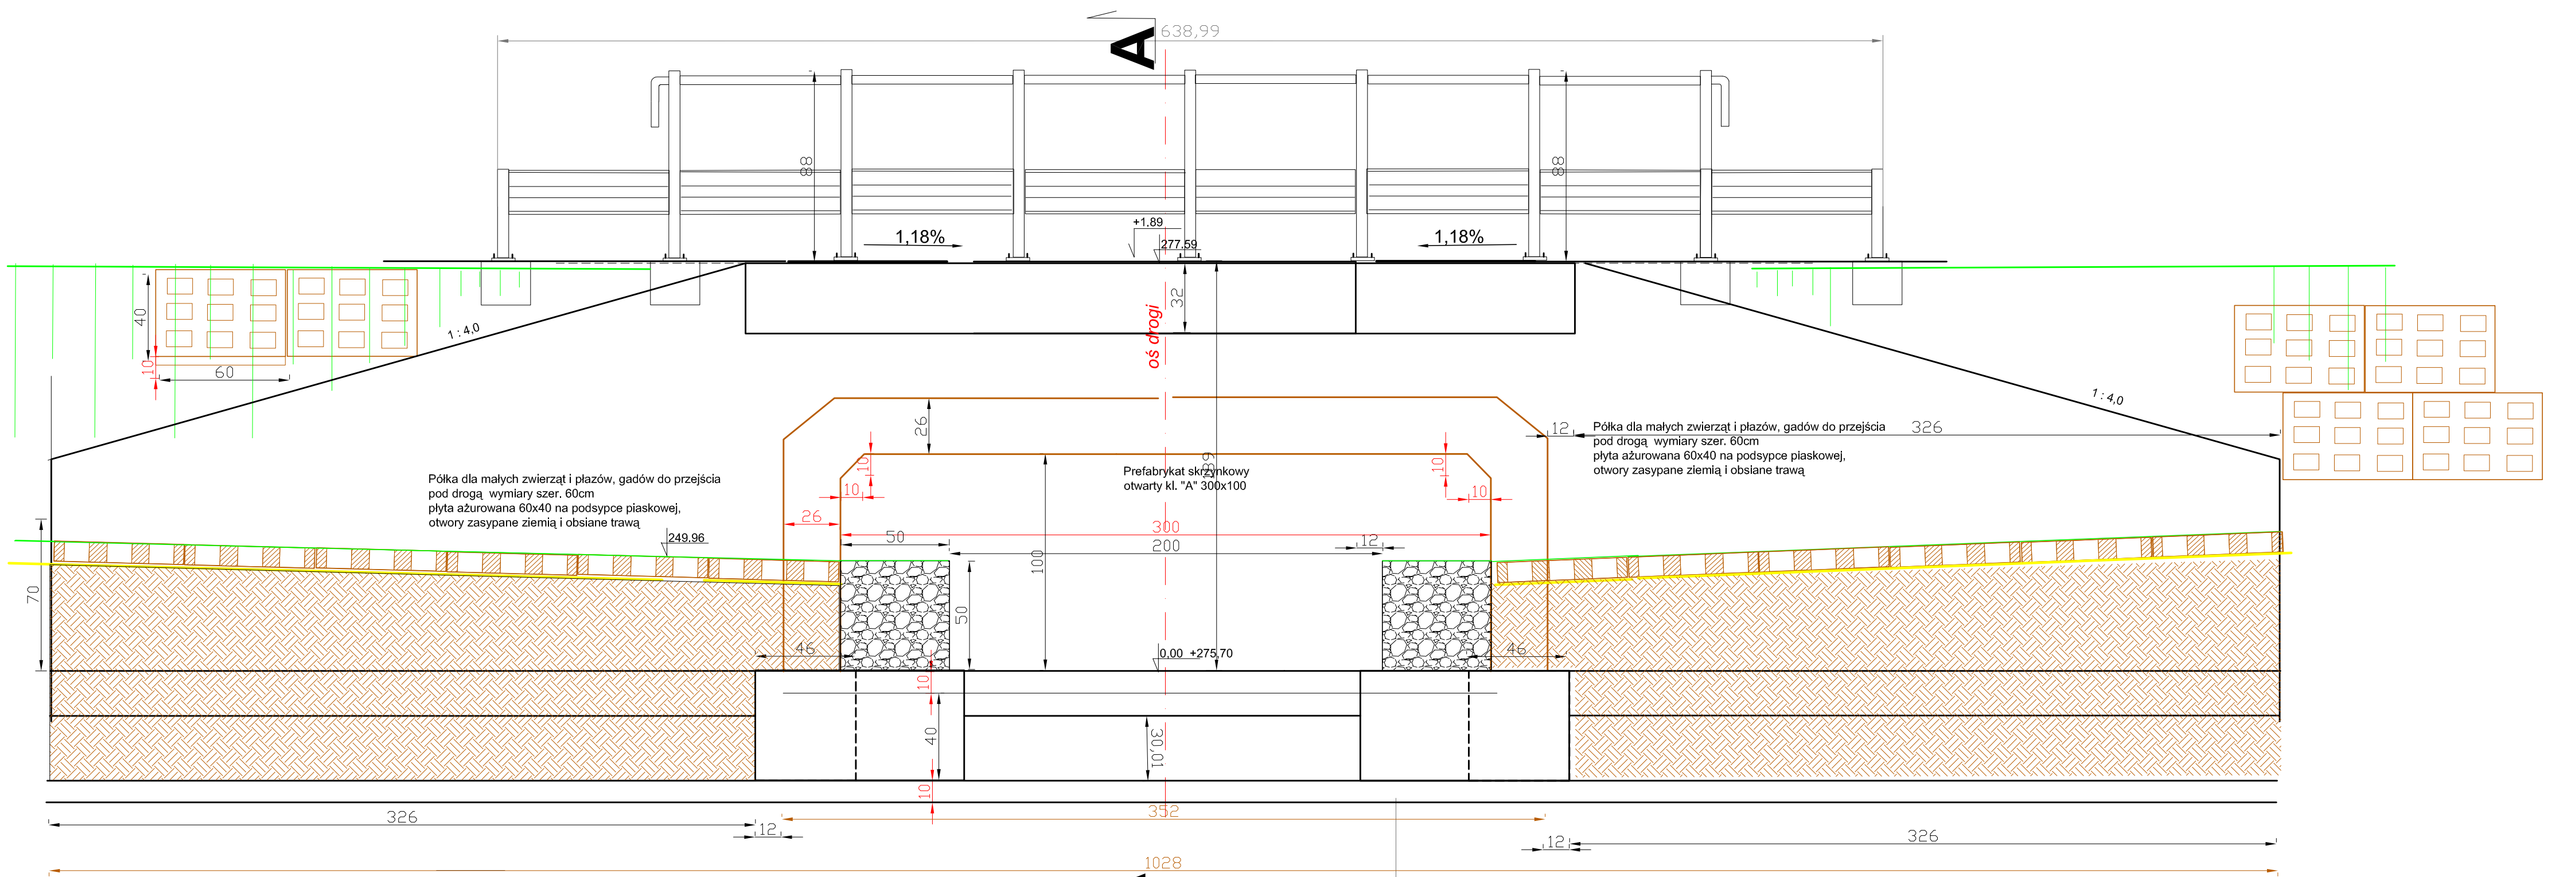

PRZEKRÓJ A - A

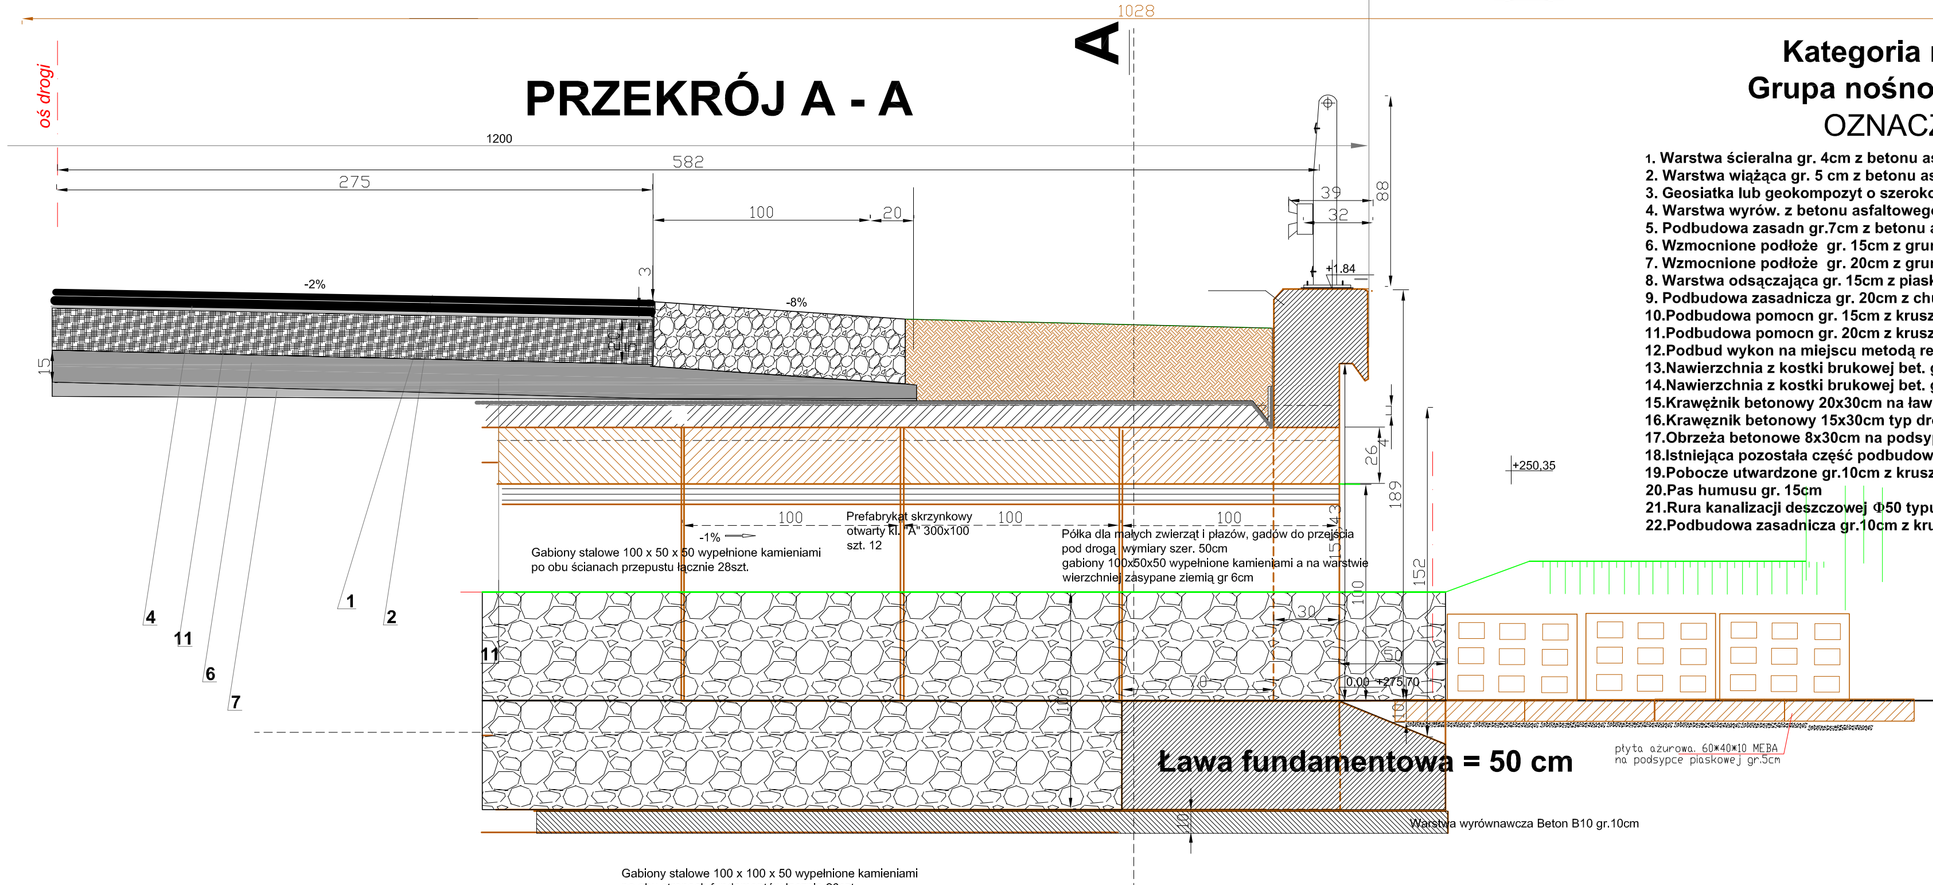

Kategoria ruchu: KR2
Grupa nośności podłoża: G3

OZNACZENIA

1. **Warstwa ścieralna gr. 4cm z betonu asfaltowego, zg z PN-EN-12591:2002 (asfalt 50/70)**
2. **Warstwa wiążąca gr. 5 cm z betonu asfaltowego , zg. z PN-EN-12591:2002 (asfalt 35/50)**
3. **Geosiatka lub geokompozyt o szerokości 1m**
4. **Warstwa wyrów. z betonu asfaltowego średnio 50kg/m , zg. z PN-EN-12591:2002 (asfalt 35/50)**
5. **Podbudowa zasadn gr.7cm z betonu asfalt. (0/25mm), zg. z PN-EN-12591:2002 (asfalt 35/50)**
6. **Wzmocnione podłoże gr. 15cm z gruntu stabilizowanego cementem o Rm = 2.5 MPa**
7. **Wzmocnione podłoże gr. 20cm z gruntu stabilizowanego cementem o Rm = 1.5 MPa**
8. **Warstwa odsączająca gr. 15cm z piasku**
9. **Podbudowa zasadnicza gr. 20cm z chudego betonu, zg. z PN-S-96013**
10. **Podbudowa pomocn gr. 15cm z kruszywa łamanego stabilizowan mechan zg. z PN-S-06102**
11. **Podbudowa pomocn gr. 20cm z kruszywa łamanego stabilizowan mechan zg. z PN-S-06102**
12. **Podbud wykon na miejscu metodą recylingu z mieszanki mineralno-cement-emulsyjnej gr. 22cm**
13. **Nawierzchnia z kostki brukowej bet. gr.8cm na podsypce cementowo-piaskowej gr. 3cm 1:4**
14. **Nawierzchnia z kostki brukowej bet. gr. 8cm na podsypce piaskowej gr. 5cm**
15. **Krawężnik betonowy 20x30cm na ławie betonowej z oporem z betonu B15**
16. **Krawężnik betonowy 15x30cm typ drogowy, na ławie betonowej zwykłej z betonu B10**
17. **Obrzeża betonowe 8x30cm na podsypce cement.- piaskowej gr. 3cm 1:3**
18. **Istniejąca pozostała część podbudowy.**
19. **Pobocze utwardzone gr.10cm z kruszywa łamanego stabilizowan. mechan. zg. z PN-S-06102**
20. **Pas humusu gr. 15cm**
21. **Rura kanalizacji deszczowej Φ50 typu PRAGMA SN8 na podsypce piaskowej gr. 10cm**
22. **Podbudowa zasadnicza gr.10cm z kruszywa łamanego stabilizowan mechan zg. z PN-S-06102**

EKODORO *spółka z o.o.* *ul. Rakowska 8D, 25-209 Kielce*		Obiekt: **Przebudowa drogi powiatowej 0437T Samsonów - Szalas - Odrowąż na odcinku Samsonów - Ciągle - Szalas od km 2+880 do km 7+550 w gm. Zagnańsk**			
Wykonawcy:	Imię i Nazwisko	Nr uprawnień	Data:	Podpis:	Stadium: **P.B.W.**
Projektował:	**mgr inż. Marian Zapart**	**DODP-26-202/168/82**	**08.2013r**		
Opracował:	**mgr inż. Alfred Mysior**		**08.2013r**		Branża: **Drogowa**
Sprawdził:	**mgr inż. Rajmund Pastuszko**	**WZDP-191/D/66**	**08.2013r**		
Skala: 1: 50	Przedmiot rysunku: **Przekroje konstrukcyjne Przepust 300x100 w km 6+330,80 L=12,0m rzędna wyl. 275,30**		Nr rysunku: **5**		Arkusz: **10.1**