
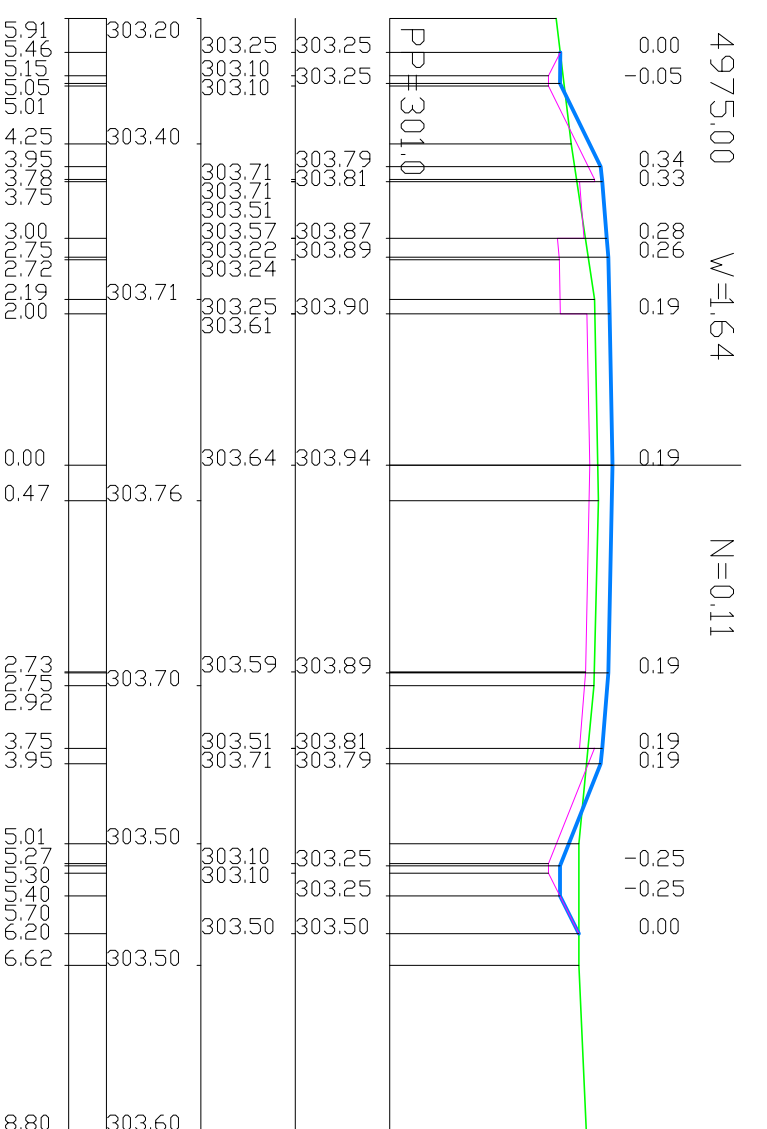


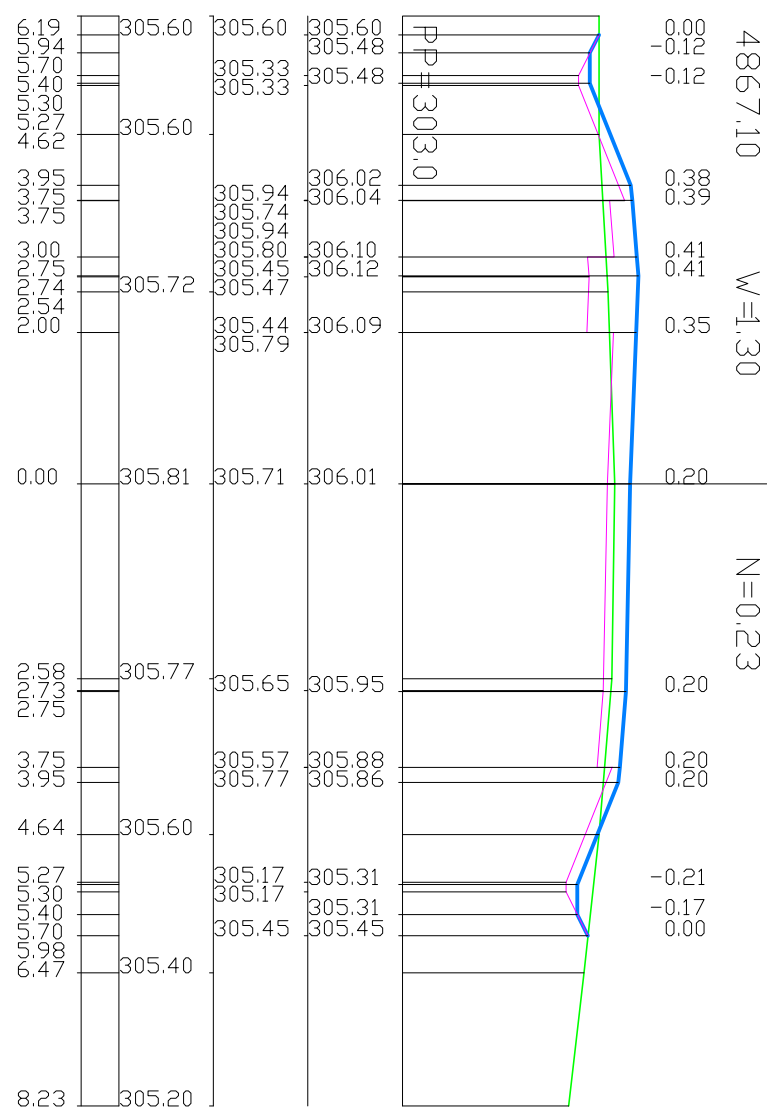

 EKODORO <i>spółka z o.o.</i> ul. Rakowska 8D, 25-209 Kielce		Opis: Przebudowa drogi powiatowej 0437T Samsonów - Szalas - Odrowąż na odcinku Samsonów - Ciągle - Szalas od km 2+880 do km 7+550 w gm. Zagnańsk			
Wykonawcy:	Imię i Nazwisko	Nr uprawnień	Data:	Podpis:	Stadium: P.B.W.
Projektował:	mgr inż. Marian Zapart	DODP-2d-202/168/82	08.2013r		
Opracował:	mgr inż. Alfred Mysior		08.2013r		Branża: Drogowa
Sprawdził:	mgr inż. Rajmund Pastuszko	WZDP-191/D/66	08.2013r		
Skala: 1: 100	Przedmiot rysunku: Przekroje normalne			Nr rysunku: 4	Arkusz: 12