



BARIEROPORĘCZ NA MOŚCIE

WIDOK OGÓLNY BARIERY OD STRONY WODY GÓRNEJ 1:100

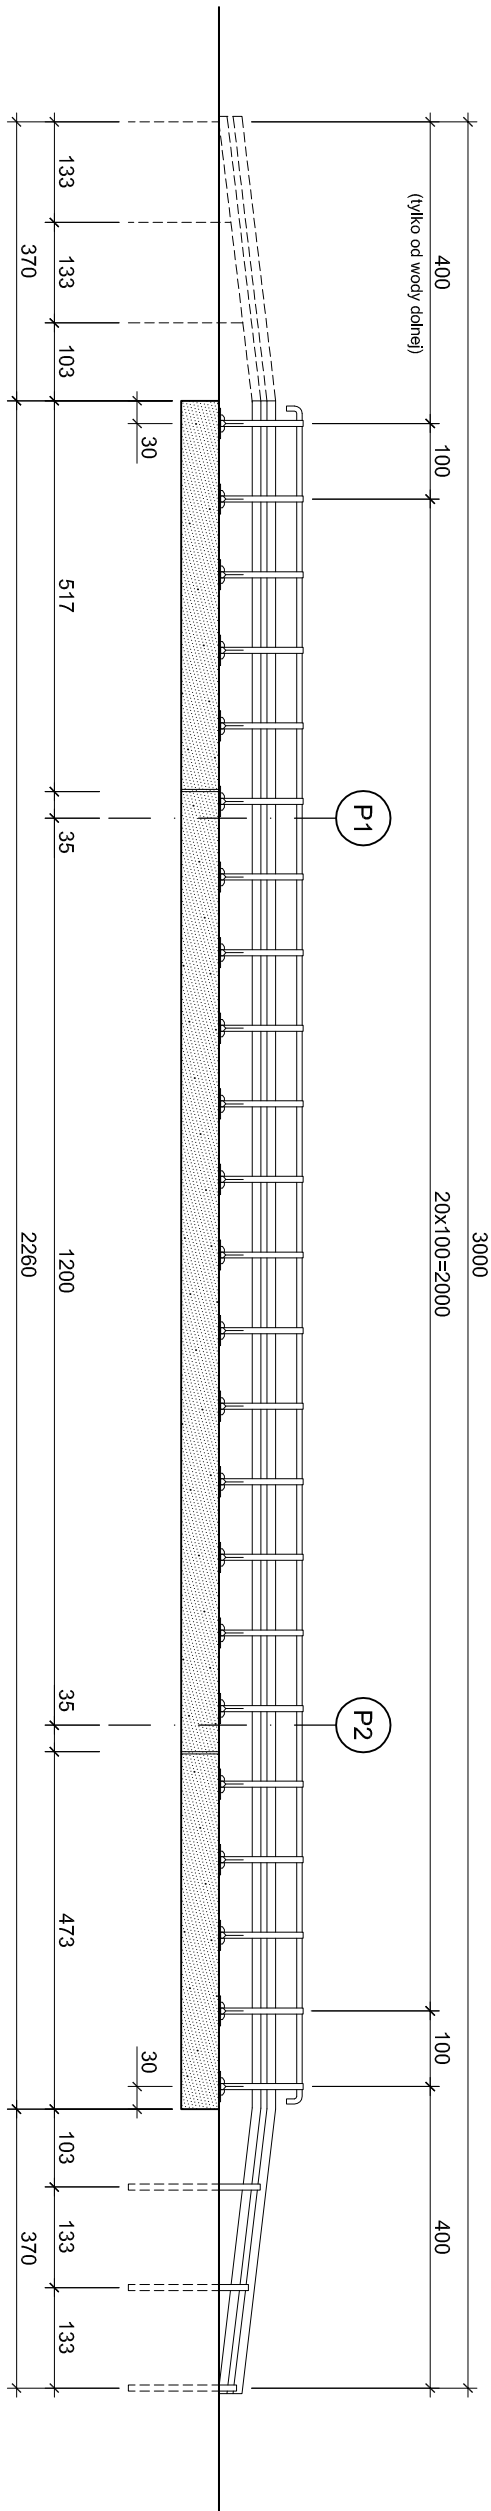

RZUT Z GÓRY 1:100

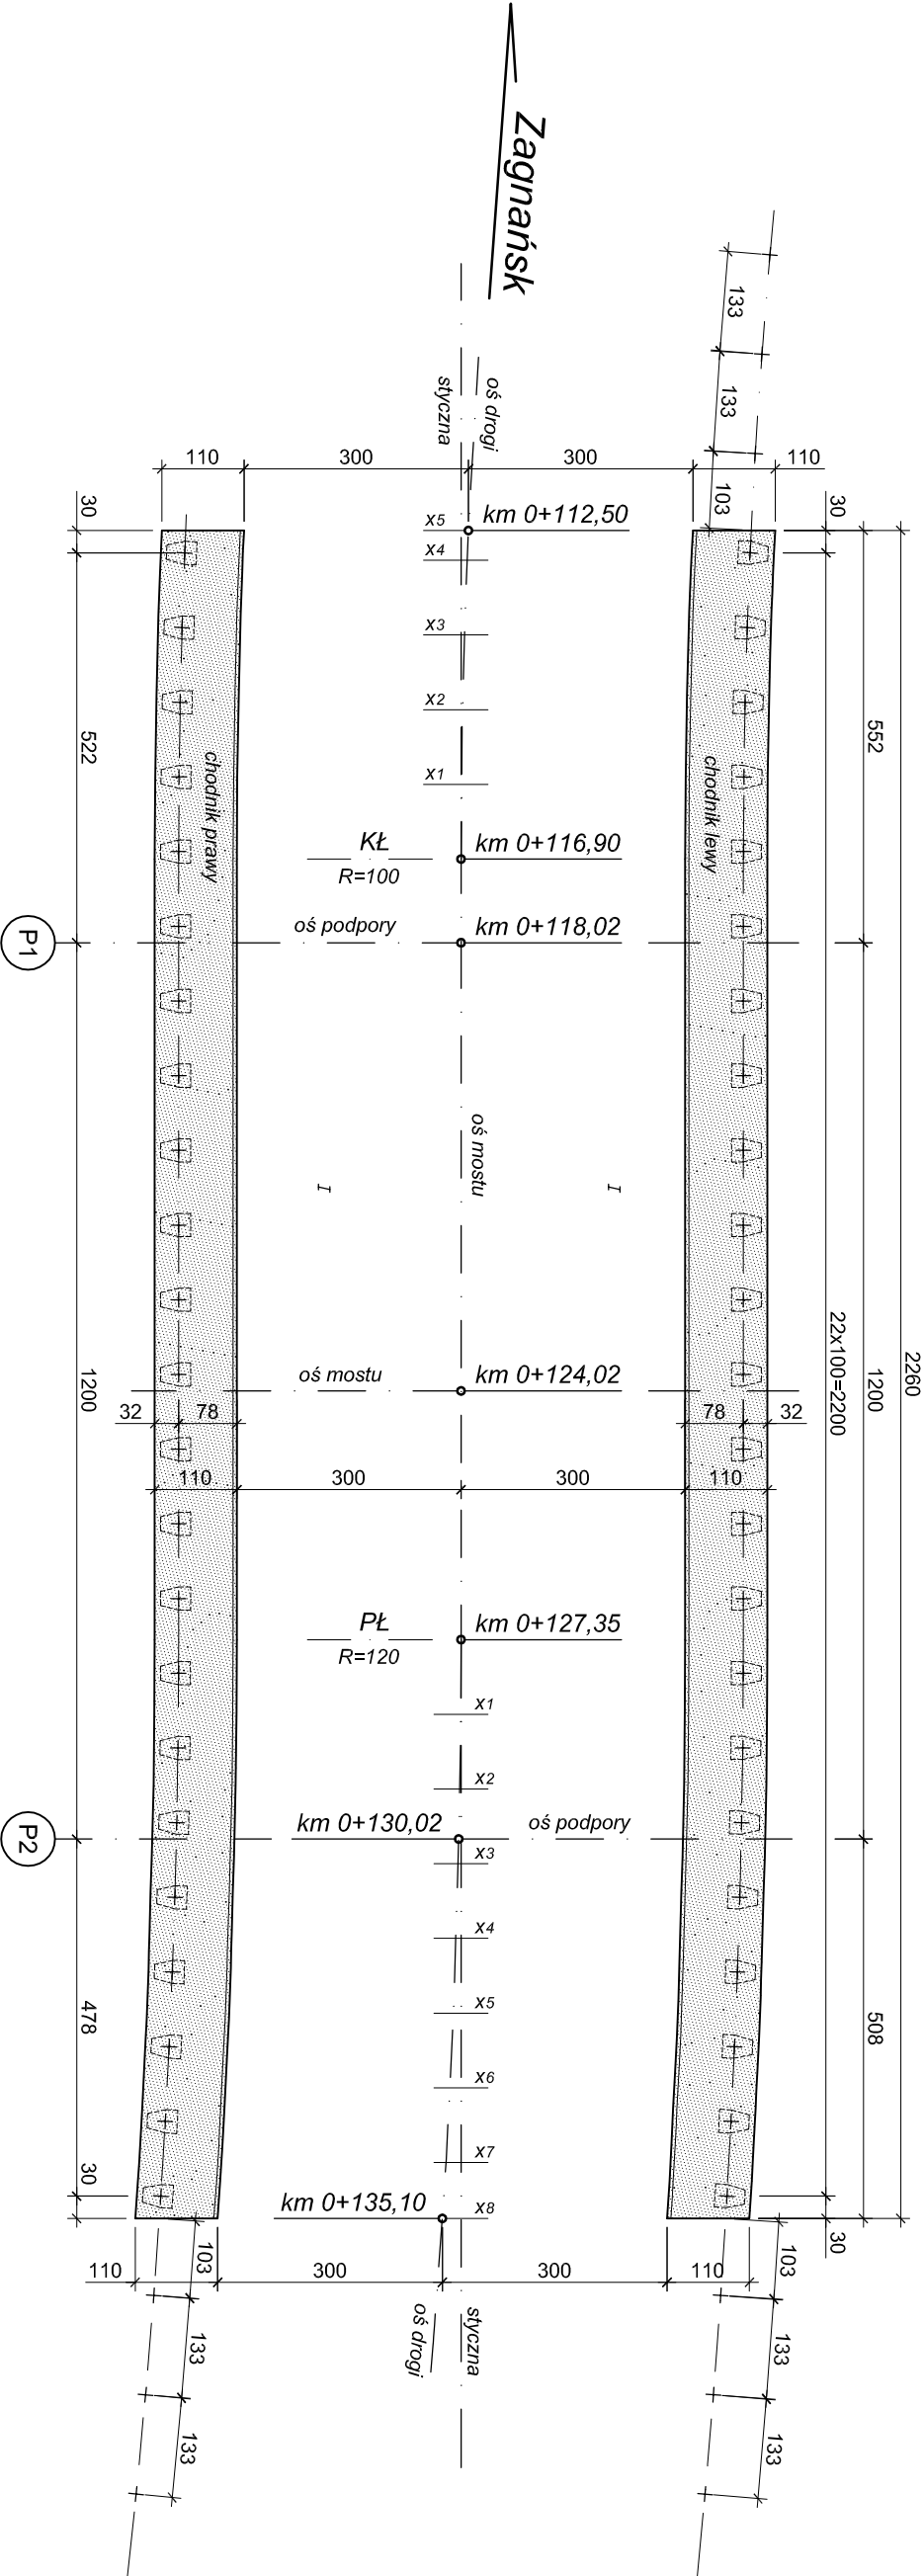

Geometria osi mostu i chodników na W1

na długości łuku L=4,40m

| Długość [m] | Oś drogi R=100m | Chodnik lewy R=95,9m | Chodnik prawy R=104,1m |
|-------------|-----------------|----------------------|------------------------|
| x1 = 1,0    | y1 = 0,005      | y1 = 0,005           | y1 = 0,005             |
| x2 = 2,0    | y2 = 0,020      | y2 = 0,020           | y2 = 0,019             |
| x3 = 3,0    | y3 = 0,045      | y3 = 0,047           | y3 = 0,043             |
| x4 = 4,0    | y4 = 0,080      | y4 = 0,083           | y4 = 0,077             |
| x5 = 4,4    | y5 = 0,100      | y5 = 0,100           | y5 = 0,083             |

Geometria osi mostu i chodników na W2


na długości łuku L=7,75m

| Długość [m] | Oś drogi R=120m | Chodnik lewy R=124,1m | Chodnik prawy R=115,9m |
|-------------|-----------------|-----------------------|------------------------|
| x1 = 1,0    | y1 = 0,004      | y1 = 0,004            | y1 = 0,004             |
| x2 = 2,0    | y2 = 0,016      | y2 = 0,004            | y2 = 0,004             |
| x3 = 3,0    | y3 = 0,040      | y3 = 0,036            | y3 = 0,039             |
| x4 = 4,0    | y4 = 0,070      | y4 = 0,065            | y4 = 0,068             |
| x5 = 5,0    | y5 = 0,100      | y5 = 0,100            | y5 = 0,107             |
| x6 = 6,0    | y6 = 0,150      | y6 = 0,145            | y6 = 0,155             |
| x7 = 7,0    | y7 = 0,200      | y7 = 0,157            | y7 = 0,211             |
| x8 = 7,75   | y8 = 0,250      | y8 = 0,242            | y8 = 0,259             |

BARIEROPORĘCZ MOSTOWA SZTYWNA

TYP H2 W1 B, h=110cm, L=2x22m

Skala 1:10

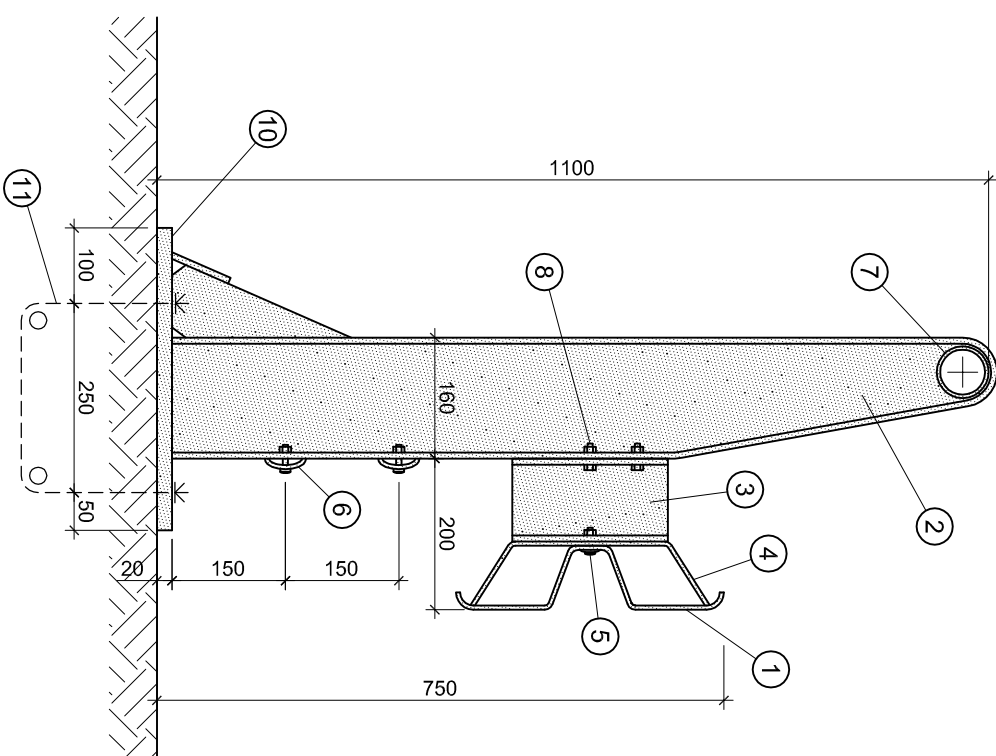


OZNACZENIE:


1. Prowadnica typ B
2. Stupek mostowy I 160
3. Przekładka C 120
4. Wspornik prowadnicy B
5. Nakładka stykowa M16
6. Pas profilowy
7. Pochwył rurowy Ø60
8. Śruba maszynowa M10x35
9. Śruba blokująca M10x20
10. Błacha podstawy
11. Kołwa M20

Razem ciężar 1mb G=69,2kg

Kołwa Ø20mm, G=10,0kg/szt

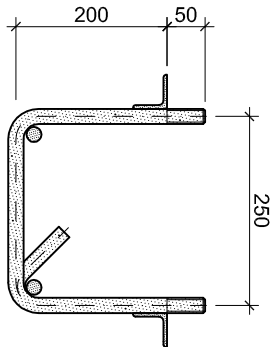


WIDOK Z GÓRY

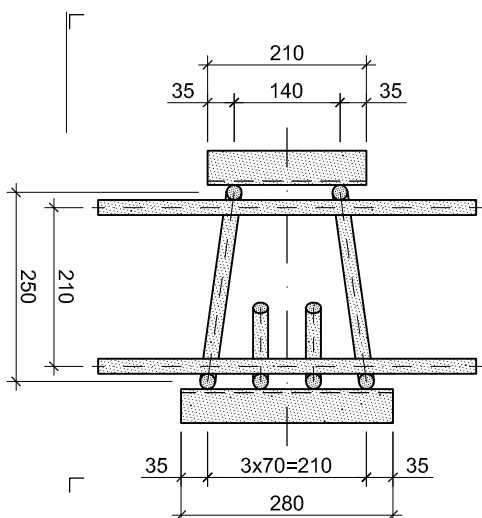

BARIEROPORĘCZ MOSTOWA SZTYWNA

TYP H1 W3 A, h=75cm, L=3x4m

Skala 1:10

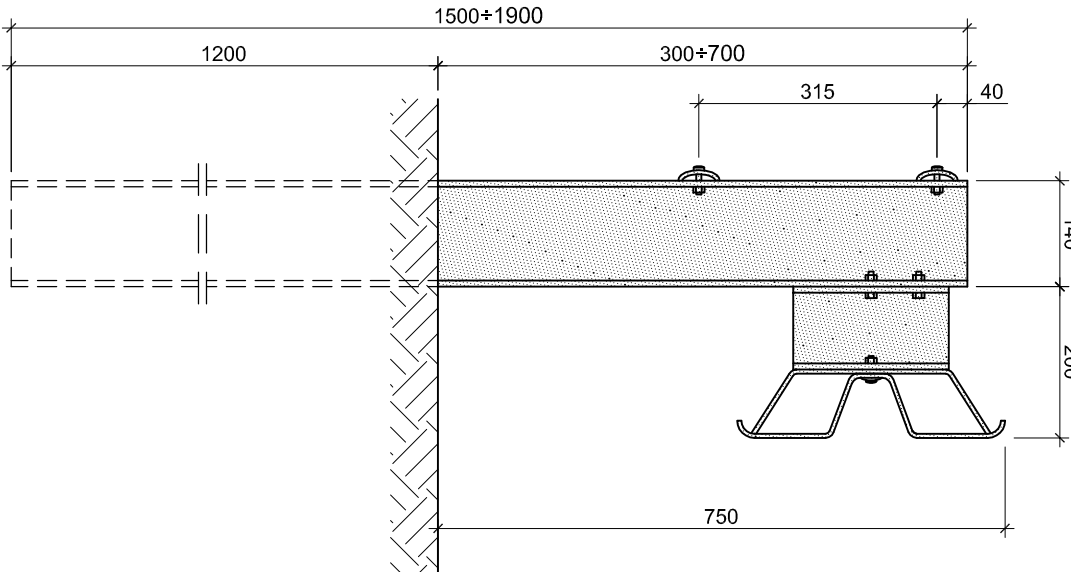

|                                                  |                  |                               |          |                                                              |            |
|--------------------------------------------------|------------------|-------------------------------|----------|--------------------------------------------------------------|------------|
| MOSTMAR                                          |                  | Przedsiębiorstwo Wydobranzowe |          | NR REL.                                                      |            |
| Usługi Projektowe Marketingowe, Nadzór Budowlany |                  | MR-2/2013                     |          |                                                              |            |
| 25-705 KIELCE, ul. Krysztofa 18/8                |                  |                               |          |                                                              |            |
| tel. (041) 34-564-50                             |                  |                               |          |                                                              |            |
| IMIĘ I NAZWISKO                                  | Nr. upr.         | Podpis                        | Data     | Zdanie:                                                      | SKALA      |
| mgr inż. M. Dołpiski                             | ONB - 907/64/67  |                               | IV, 2014 | w ciągu drogi powiatowej nr 0302T w m. Jasioł w rzekę Bóbrza | 1:100      |
| mgr inż. M. Dołpiski                             | ONB - 907/64/67  |                               | IV, 2014 | STADIUM: P.W.                                                | POW.       |
| mgr inż. J. Porzeczka                            | ONB - 907/357/66 |                               | IV, 2014 | PRZEDMIOT RYSUNKU: Barieroporecz                             | NR RYS. 11 |