



DYLATACJA BITUMICZNA 1:10

PRZEKRÓJ POPRZECZNY PRZYKRYCIA DYLATACYJNEGO NA JEZDNI

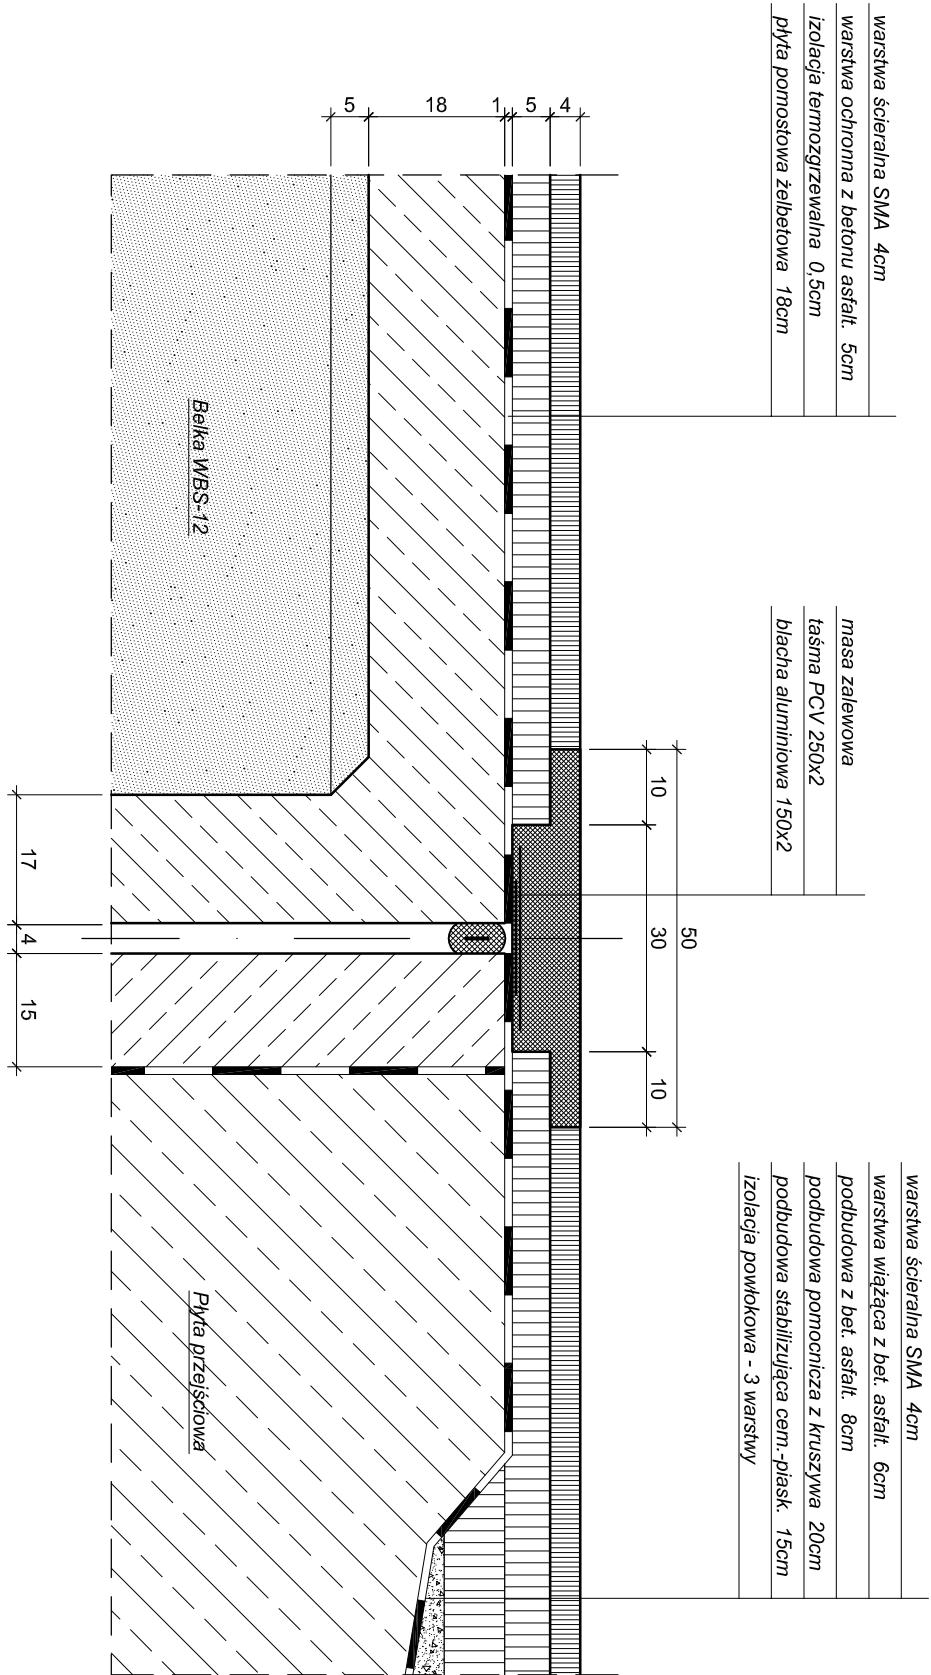

PRZEKRÓJ POPRZECZNY PRZYKRYCIA DYLATACYJNEGO NA KAPIE

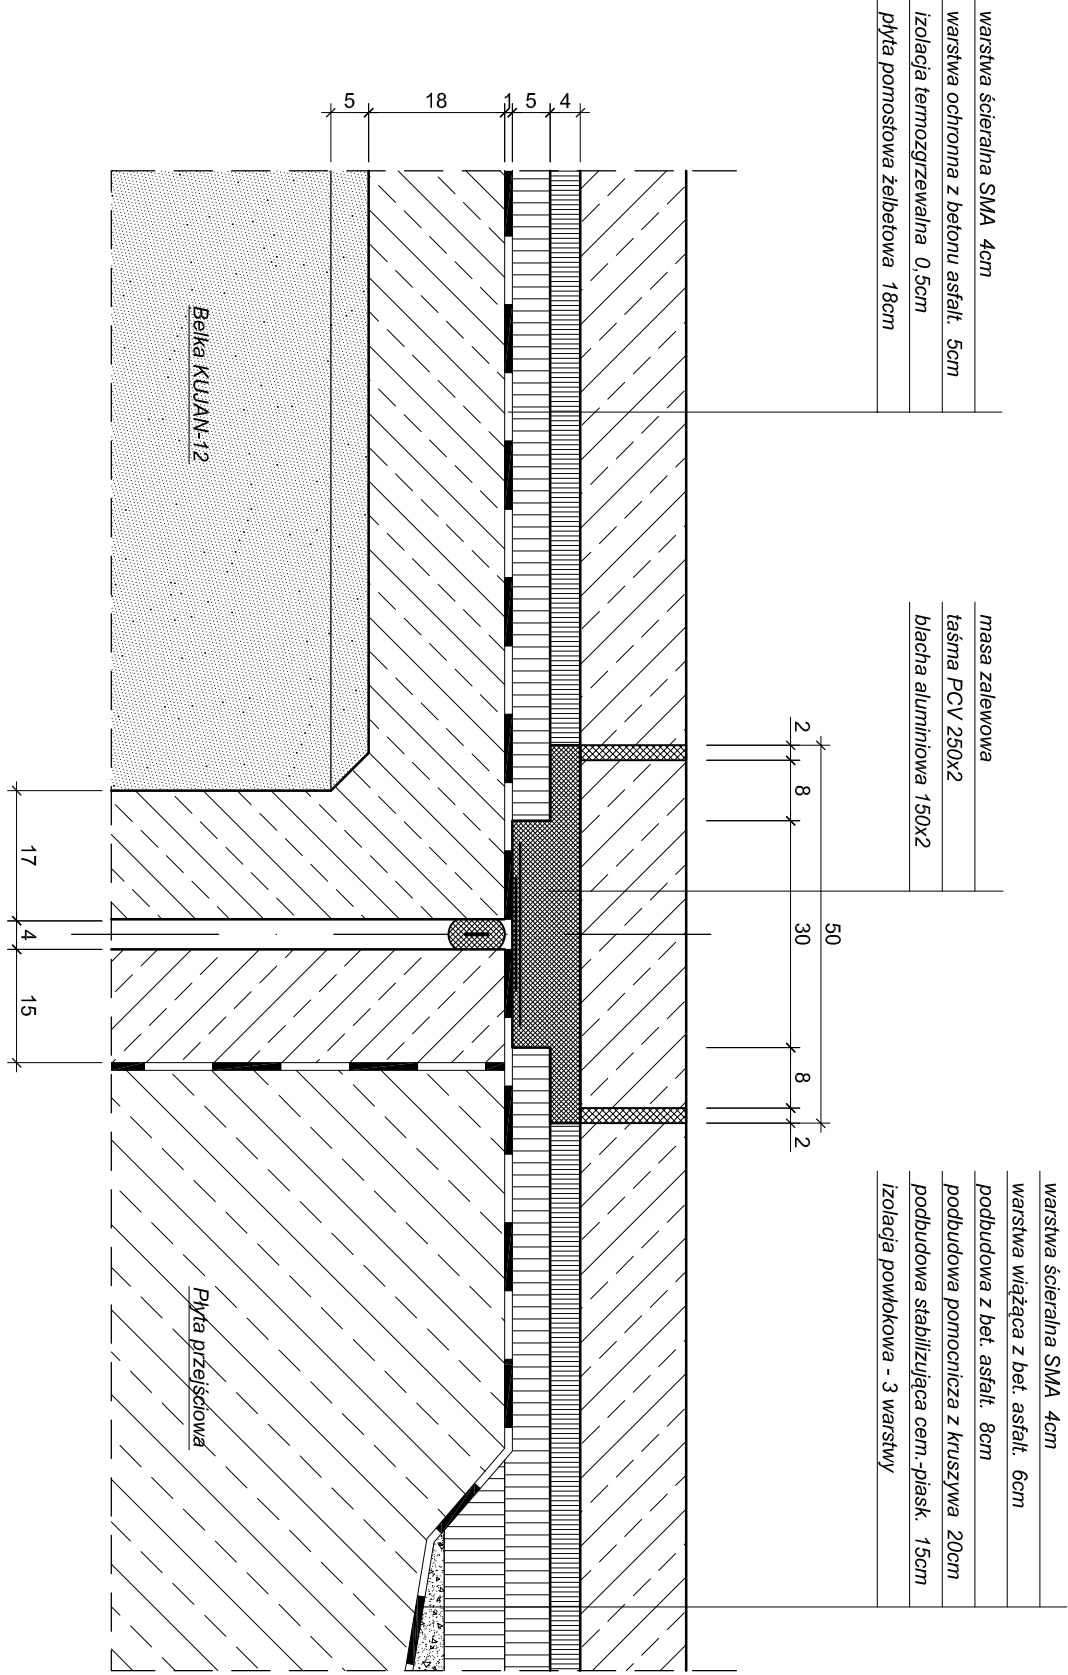

MOSTMAR				Przedsiębiorstwo Wielobranzowe			NR REL.
				Usługi Projektowe Marketingowe, Nadzór Budowlany			MR-2/2013
				25-705 KIELCE, ul. Kryształowa 18/8			
				tel. (041) 34-564-50			
IMIĘ I NAZWISKO	Nr upr.	Podpis	Data	Zadanie:			
Projek.	mgr inż. M. Dolipski	ONB - 907/64/67	IV. 2014	Projekt budowlany remontu mostu w m. Jastów nad rzeką Bobrzą km rzeki 39+700			
Oprac.	mgr inż. M. Dolipski	ONB - 907/64/67	IV. 2014	STADIUM: P.W.			
Spr.	mgr inż. J. Porzuczek	ONB - 907/357/66	IV. 2014	BRANŻA: MOSTOWA			
				PRZEDMIOT RYSUNKU: Dylatacja			
				NR RYS.			
				12			