



PRZEKROJE POPRZECZNE DROGI NR 0302T 1:100


P-1 km 0+102,50

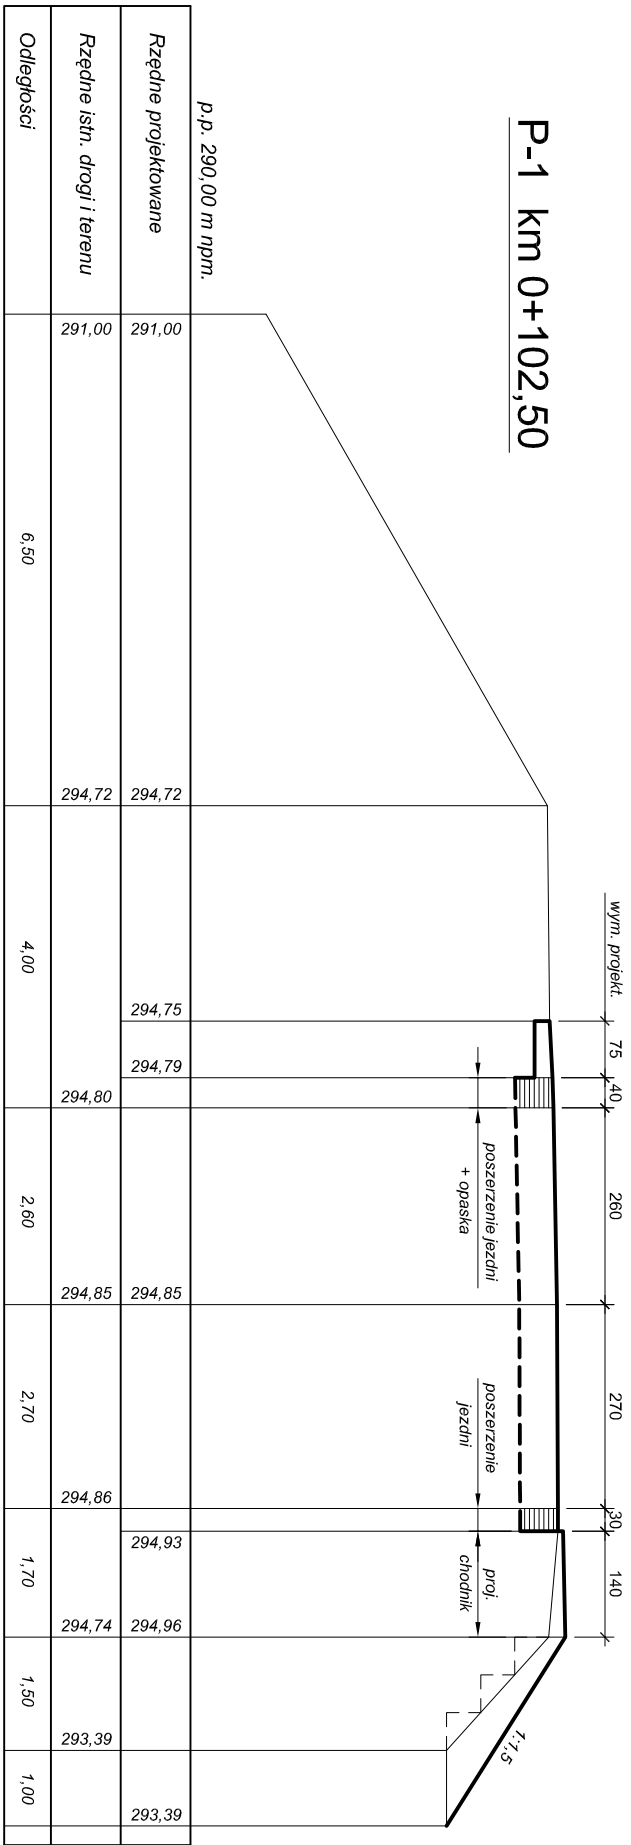


P-2 km 0+112,50

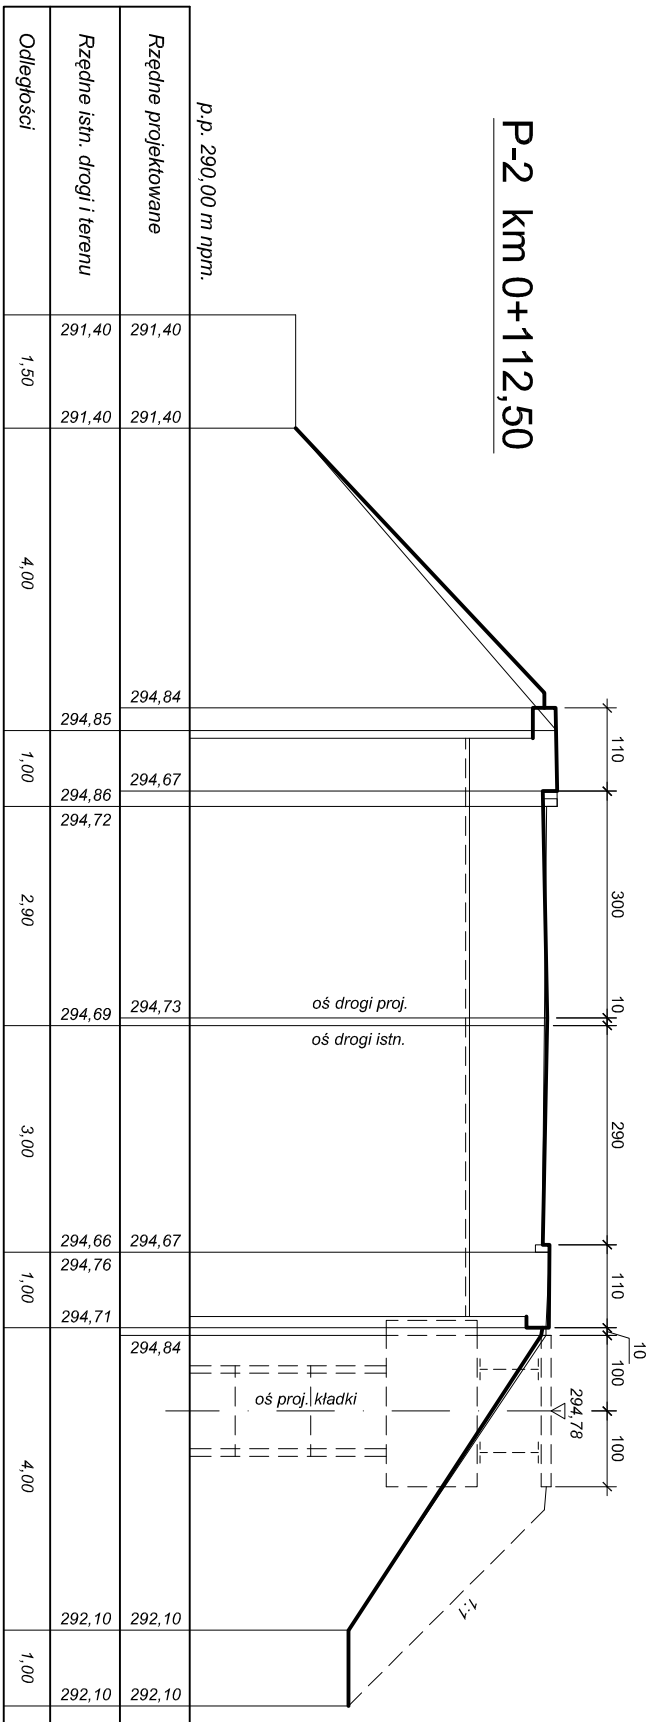


P-4 km 0+135,10

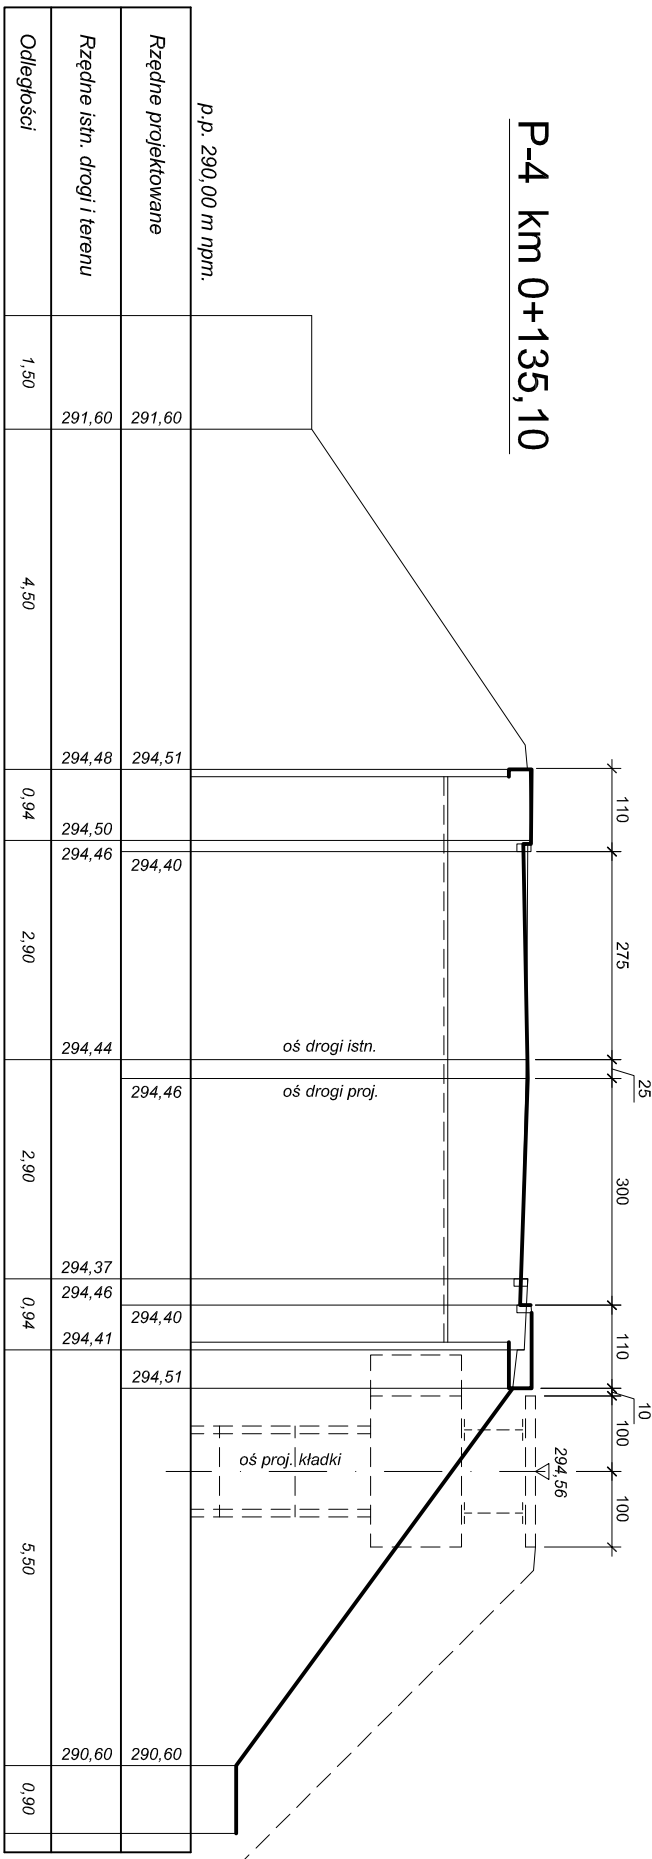


P-5 km 0+145,10

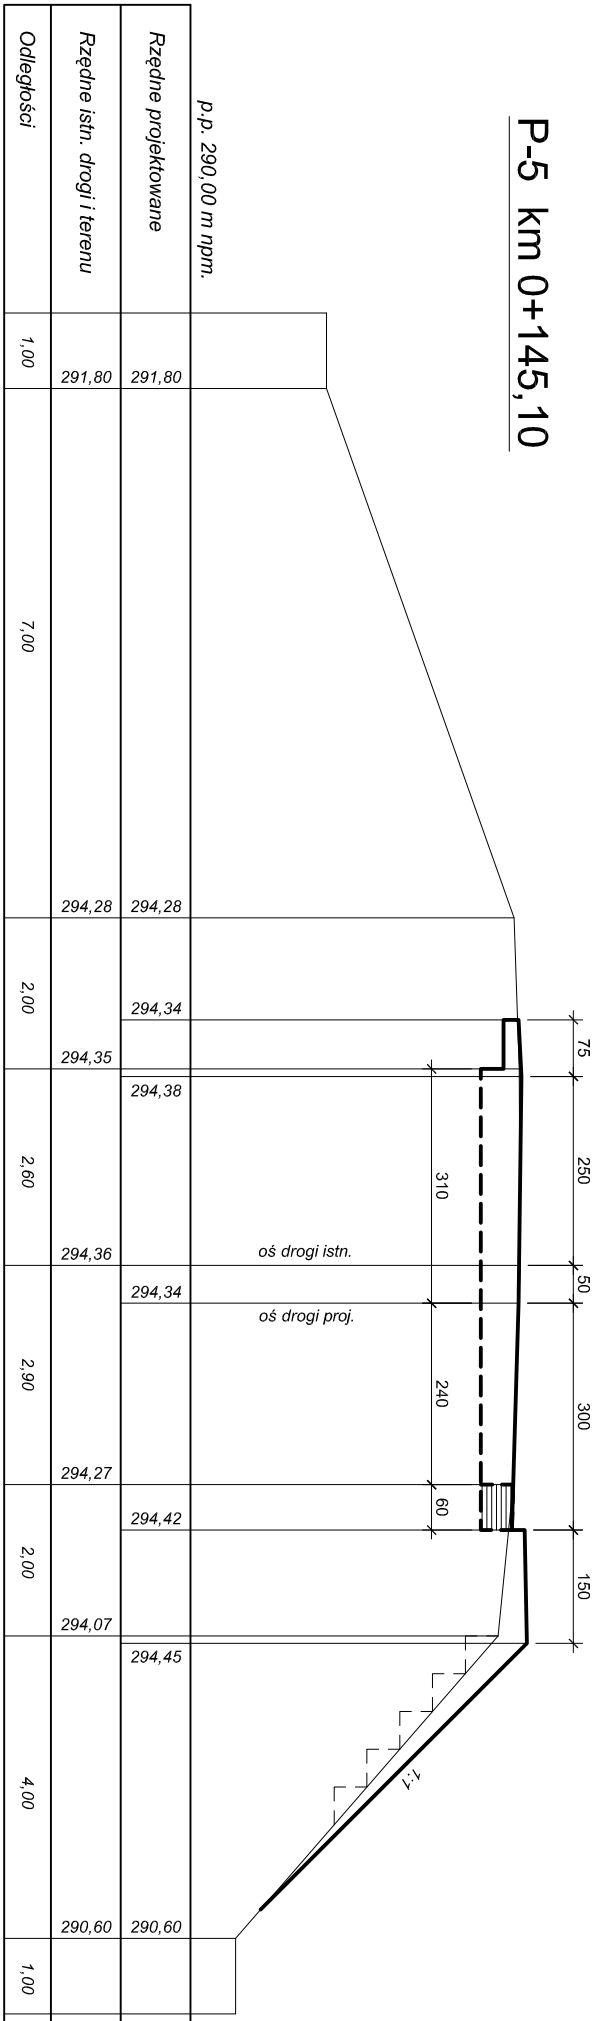

P-6 km 0+155,10

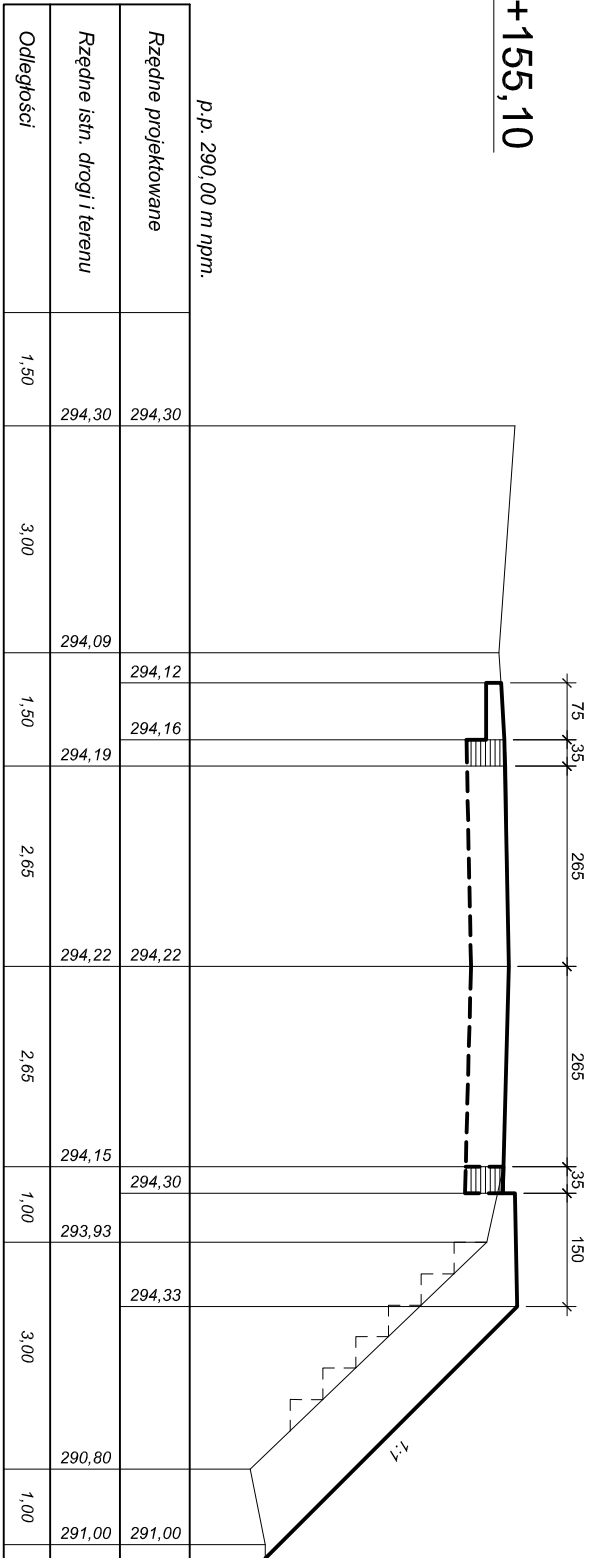

P-7 km 0+165,10

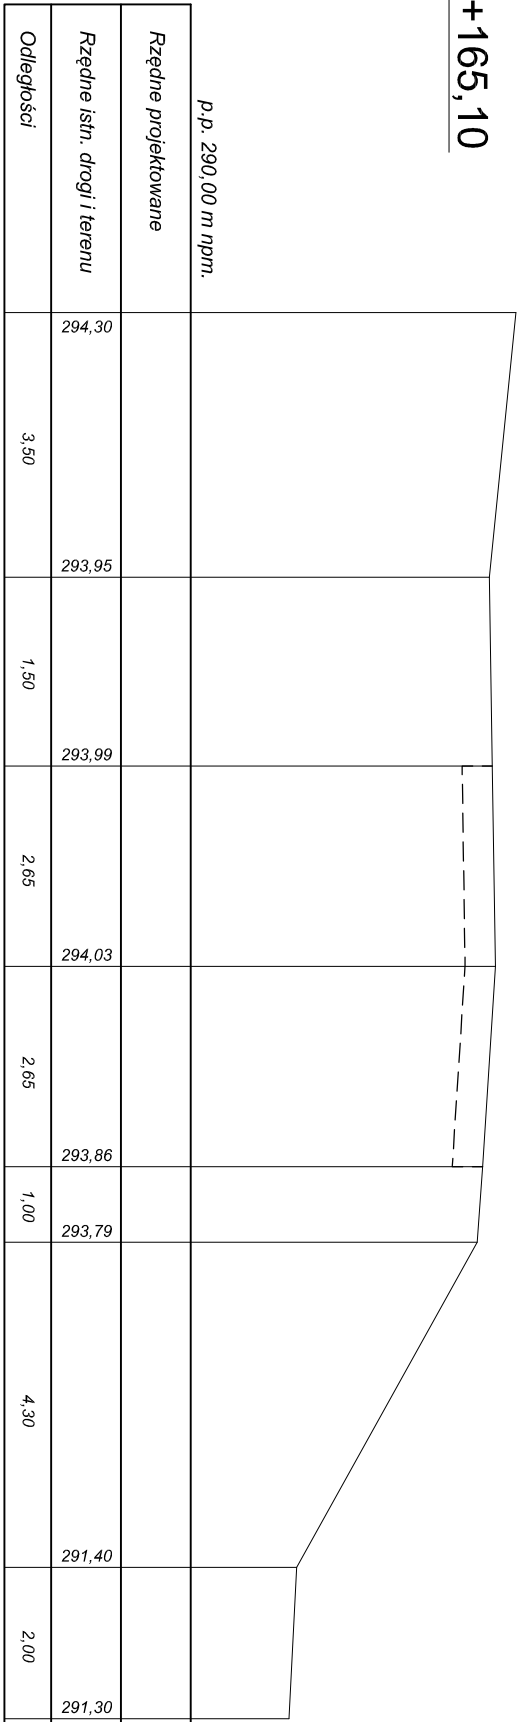

MOSTMAR					Przedsiębiorstwo Wielobranżowe			NR REL.		
					Usługi Projektowe Marketingowe, Nadzór Budowlany			MR-2/2013		
					25-705 KIELCE, ul. Kryształowa 18/8					
					tel. (041) 34-564-50					
IMIĘ I NAZWISKO		Nr upr.	Podpis	Data	Zadanie:					SKALA:
mgr inż. M. Dołpiski		ONB - 907/64/67		IV, 2014	Projekt budowlany remontu mostu w ciągu drogi powiatowej nr 0302T w m. Jastów nad rzeką Bobrzą					1:100
mgr inż. M. Dołpiski		ONB - 907/64/67		IV, 2014	STADIUM: P.W. BRANŻA: MOSTOWA					POW.
mgr inż. J. Porzeczka		ONB - 907/357/66		IV, 2014	PRZEDMIOT RYSUNKU: Przekroje poprzeczne drogi					NR RYS. 15