



PRZEKROJE NORMALNO-KONSTRUKCYJNE POZA MOSTEM 1:50

km 0+108,02 ÷ 0+112,50
km 0+135,10 ÷ 0+140,02

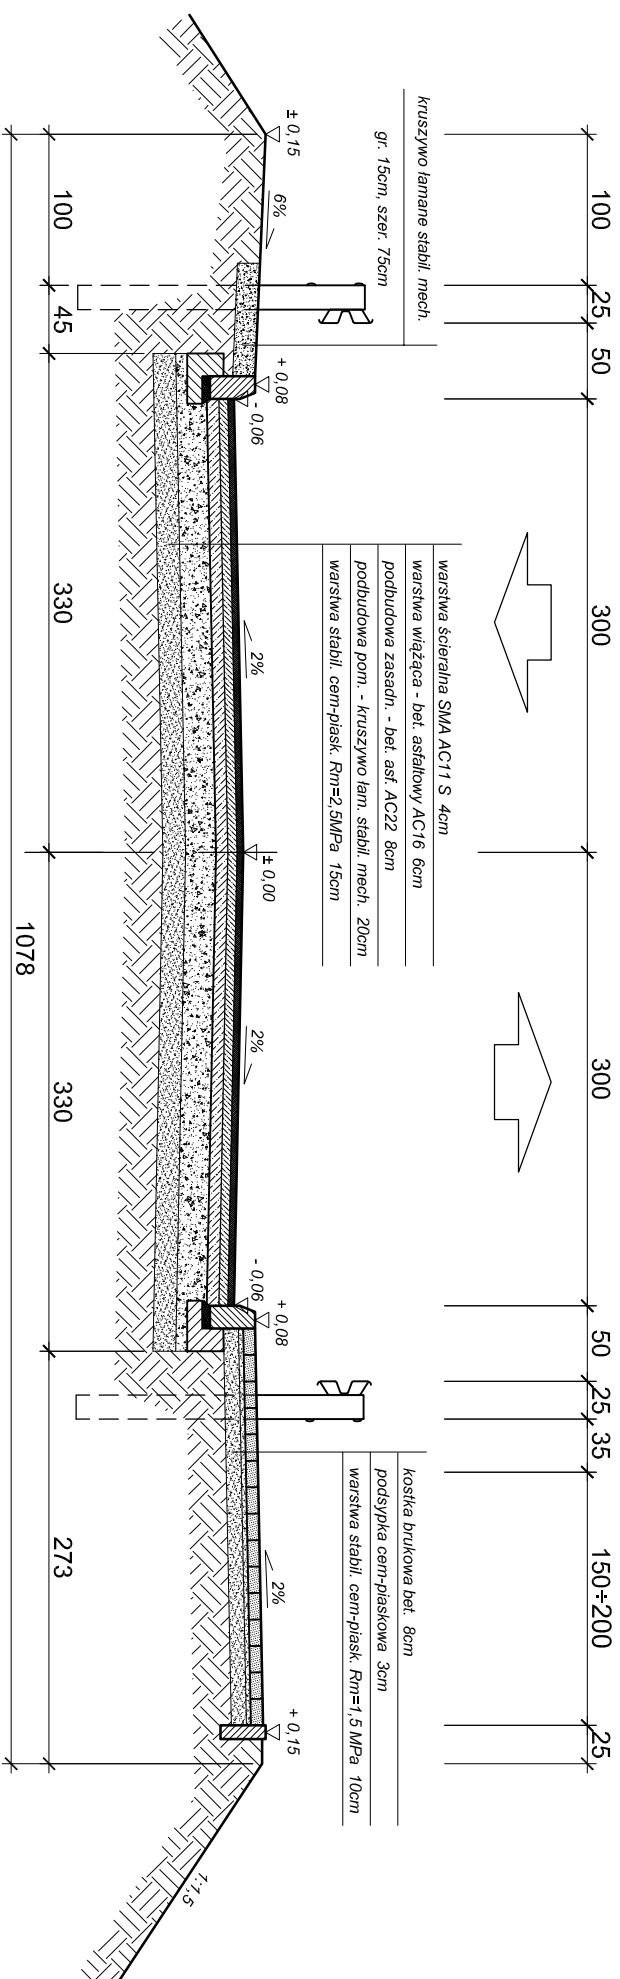

PRZEKRÓJ NORMALNO-KONSTRUKCYJNY NA DŁUGOŚCI SKRZYDEŁ 1:50

skrzydło lewe $L_1=5,12\text{m}$; skrzydło prawe $L_2=4,68\text{m}$

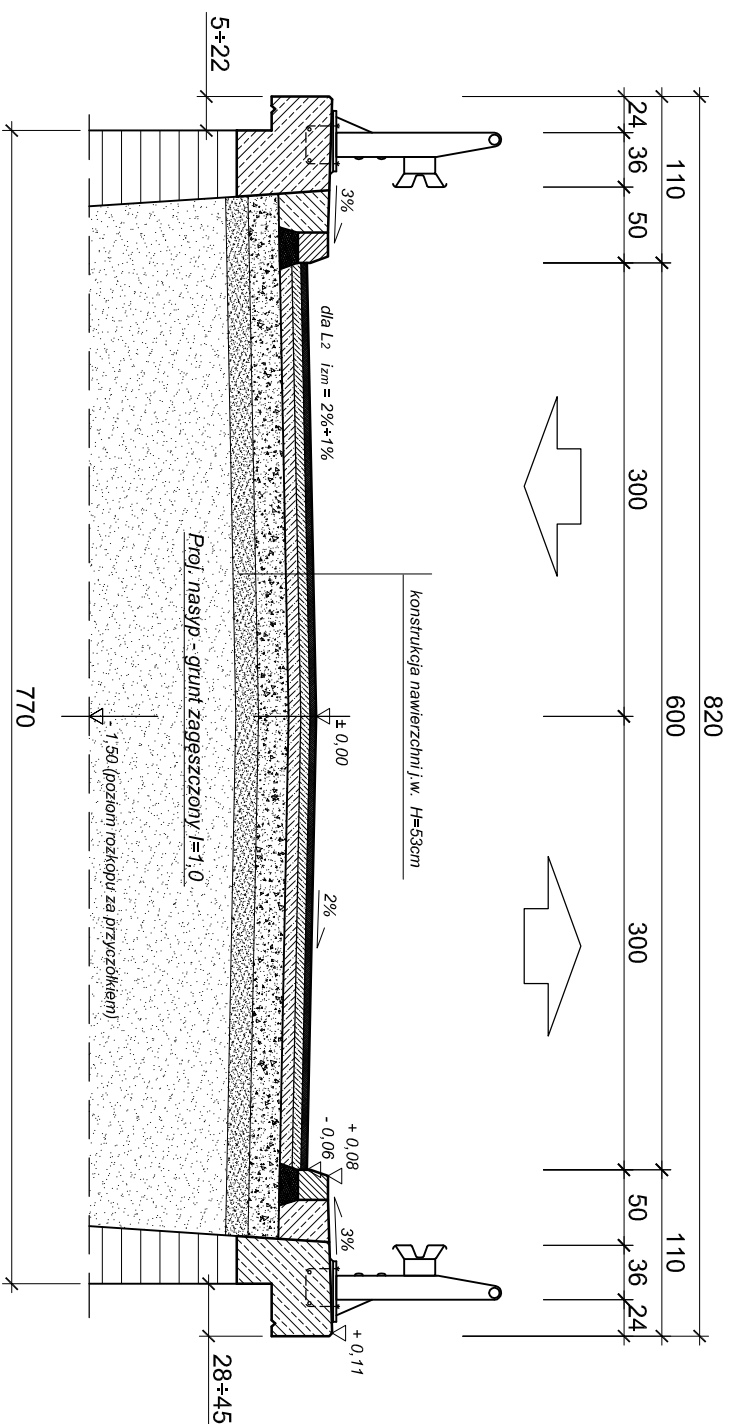

IMIE I NAZWISKO				Nr upr.	Podpis	Data	Zadanie: Projekt budowlany remontu mostu w ciągu drogi powiatowej nr 0302T w m. Jastów nad rzeką Bobrzą km rzeki 39+700	SKALA: 1:50
Projek.	mgr inż. M. Dołipski	ONB - 907/64/67		IV. 2014				
Opraco.	mgr inż. M. Dołipski	ONB - 907/64/67		IV. 2014	STADIUM: P.W. BRANZA: MOSTOWA			POW.
Spr.	mgr inż. J. Porzuczek	ONB - 907/357/66		IV. 2014	PRZEDMIOT RYSUNKU: Przekroje normalno-konstrukcyjne drogi			NR RYS. 16