



INWENTARYZACJA MOSTU NAD RZEKĄ BOBRZĄ W MSC. JASIÓW GM. ZAGNAŃSK

WIDOK Z BOKU 1:100

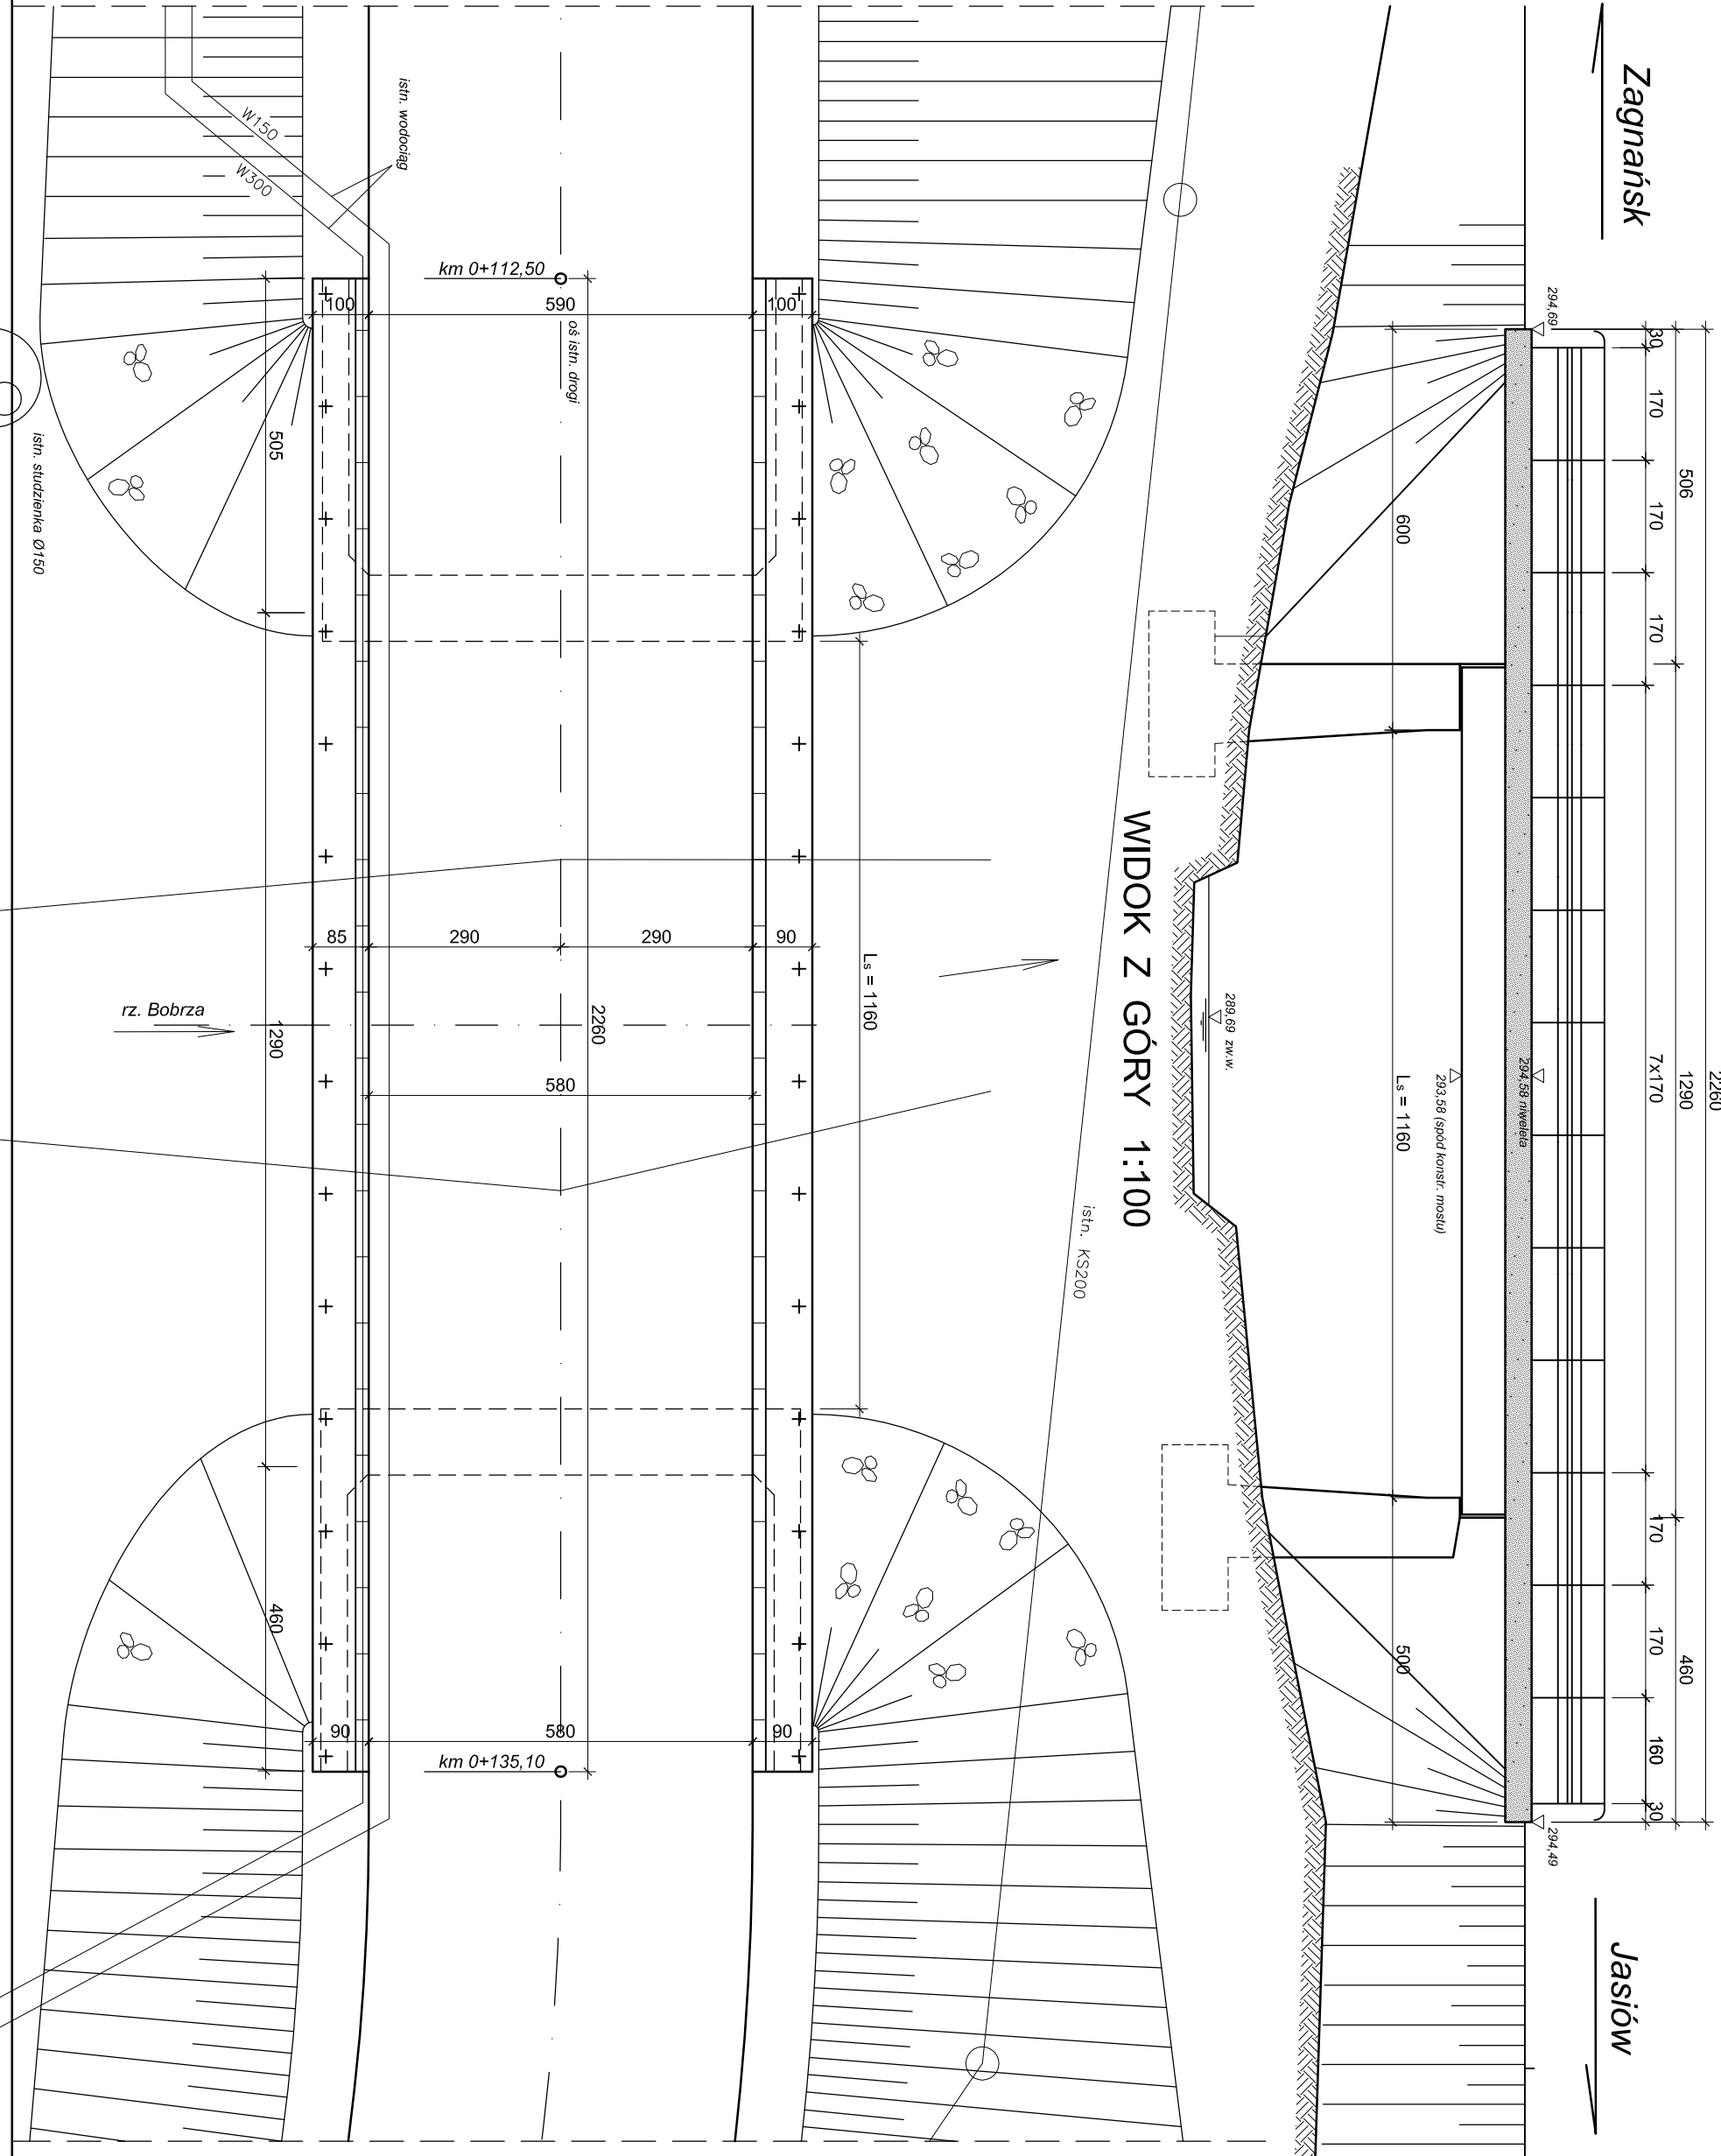

PRZEKRÓJ POPRZECZNY 1:100

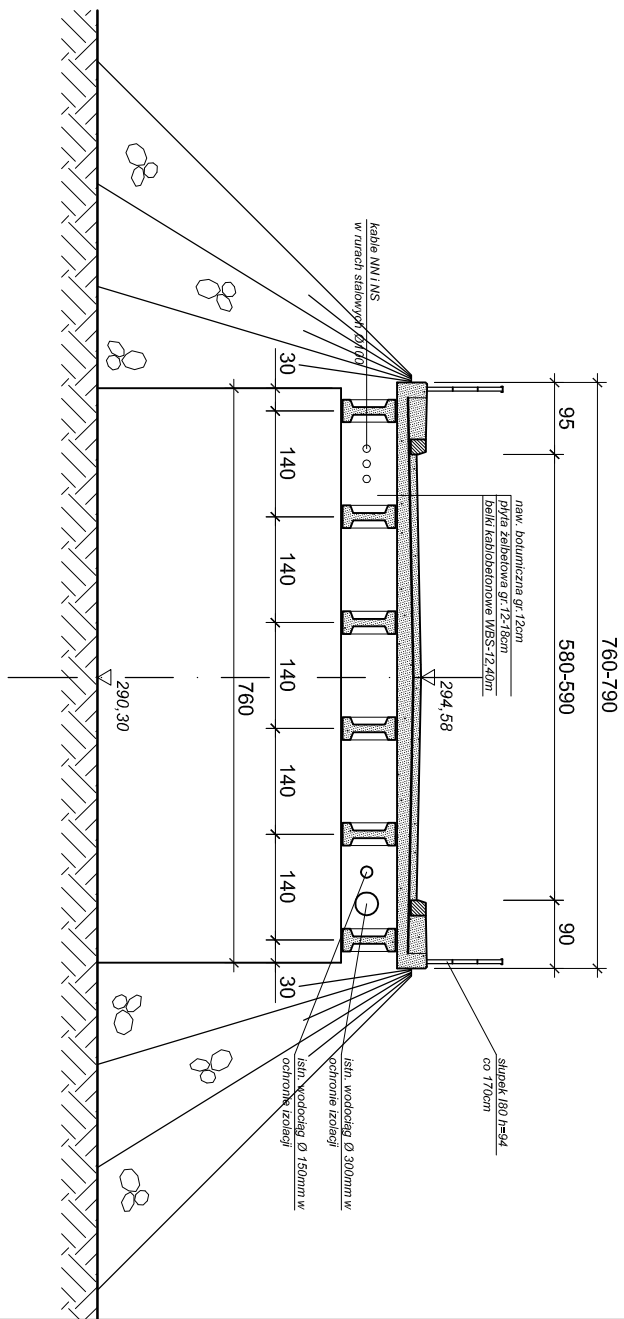

MOSTMAR				Przedsiębiorstwo Wielobranzowe Usługi Projektowe Marketingowe, Nadzór Budowlany 25-705 KIELCE, ul. Kryształowa 18/8 tel. (041) 34-564-50			NR REJ. MR-2/2013
IMIĘ I NAZWISKO	Nr upr.	Podpis	Data	Zadanie: Projekt budowlany remontu mostu w ciągu drogi powiatowej nr 0302T w m. Jasiów nad rzeką Bobrzą km rzeki 39+700			SKALA 1:100
Projek.	mgr inż. M. Dolipski	ONB - 907/64/67	IV, 2014				
Oprac.	mgr inż. M. Dolipski	ONB - 907/64/67	IV, 2014	STADIUM: P.W			POW.
Spr.	mgr inż. J. Porzeczak	ONB - 907/357/66	IV, 2014	PRZEDMIOT RYSUNKU: Kształunek ogólny mostu w stanie istniejącym			NR RYS. 17