


Przekrój poprzeczny w środku przęsła z widokiem na przyczółek P-2 stan projektowany po rozbudowie

SKALA 1:25

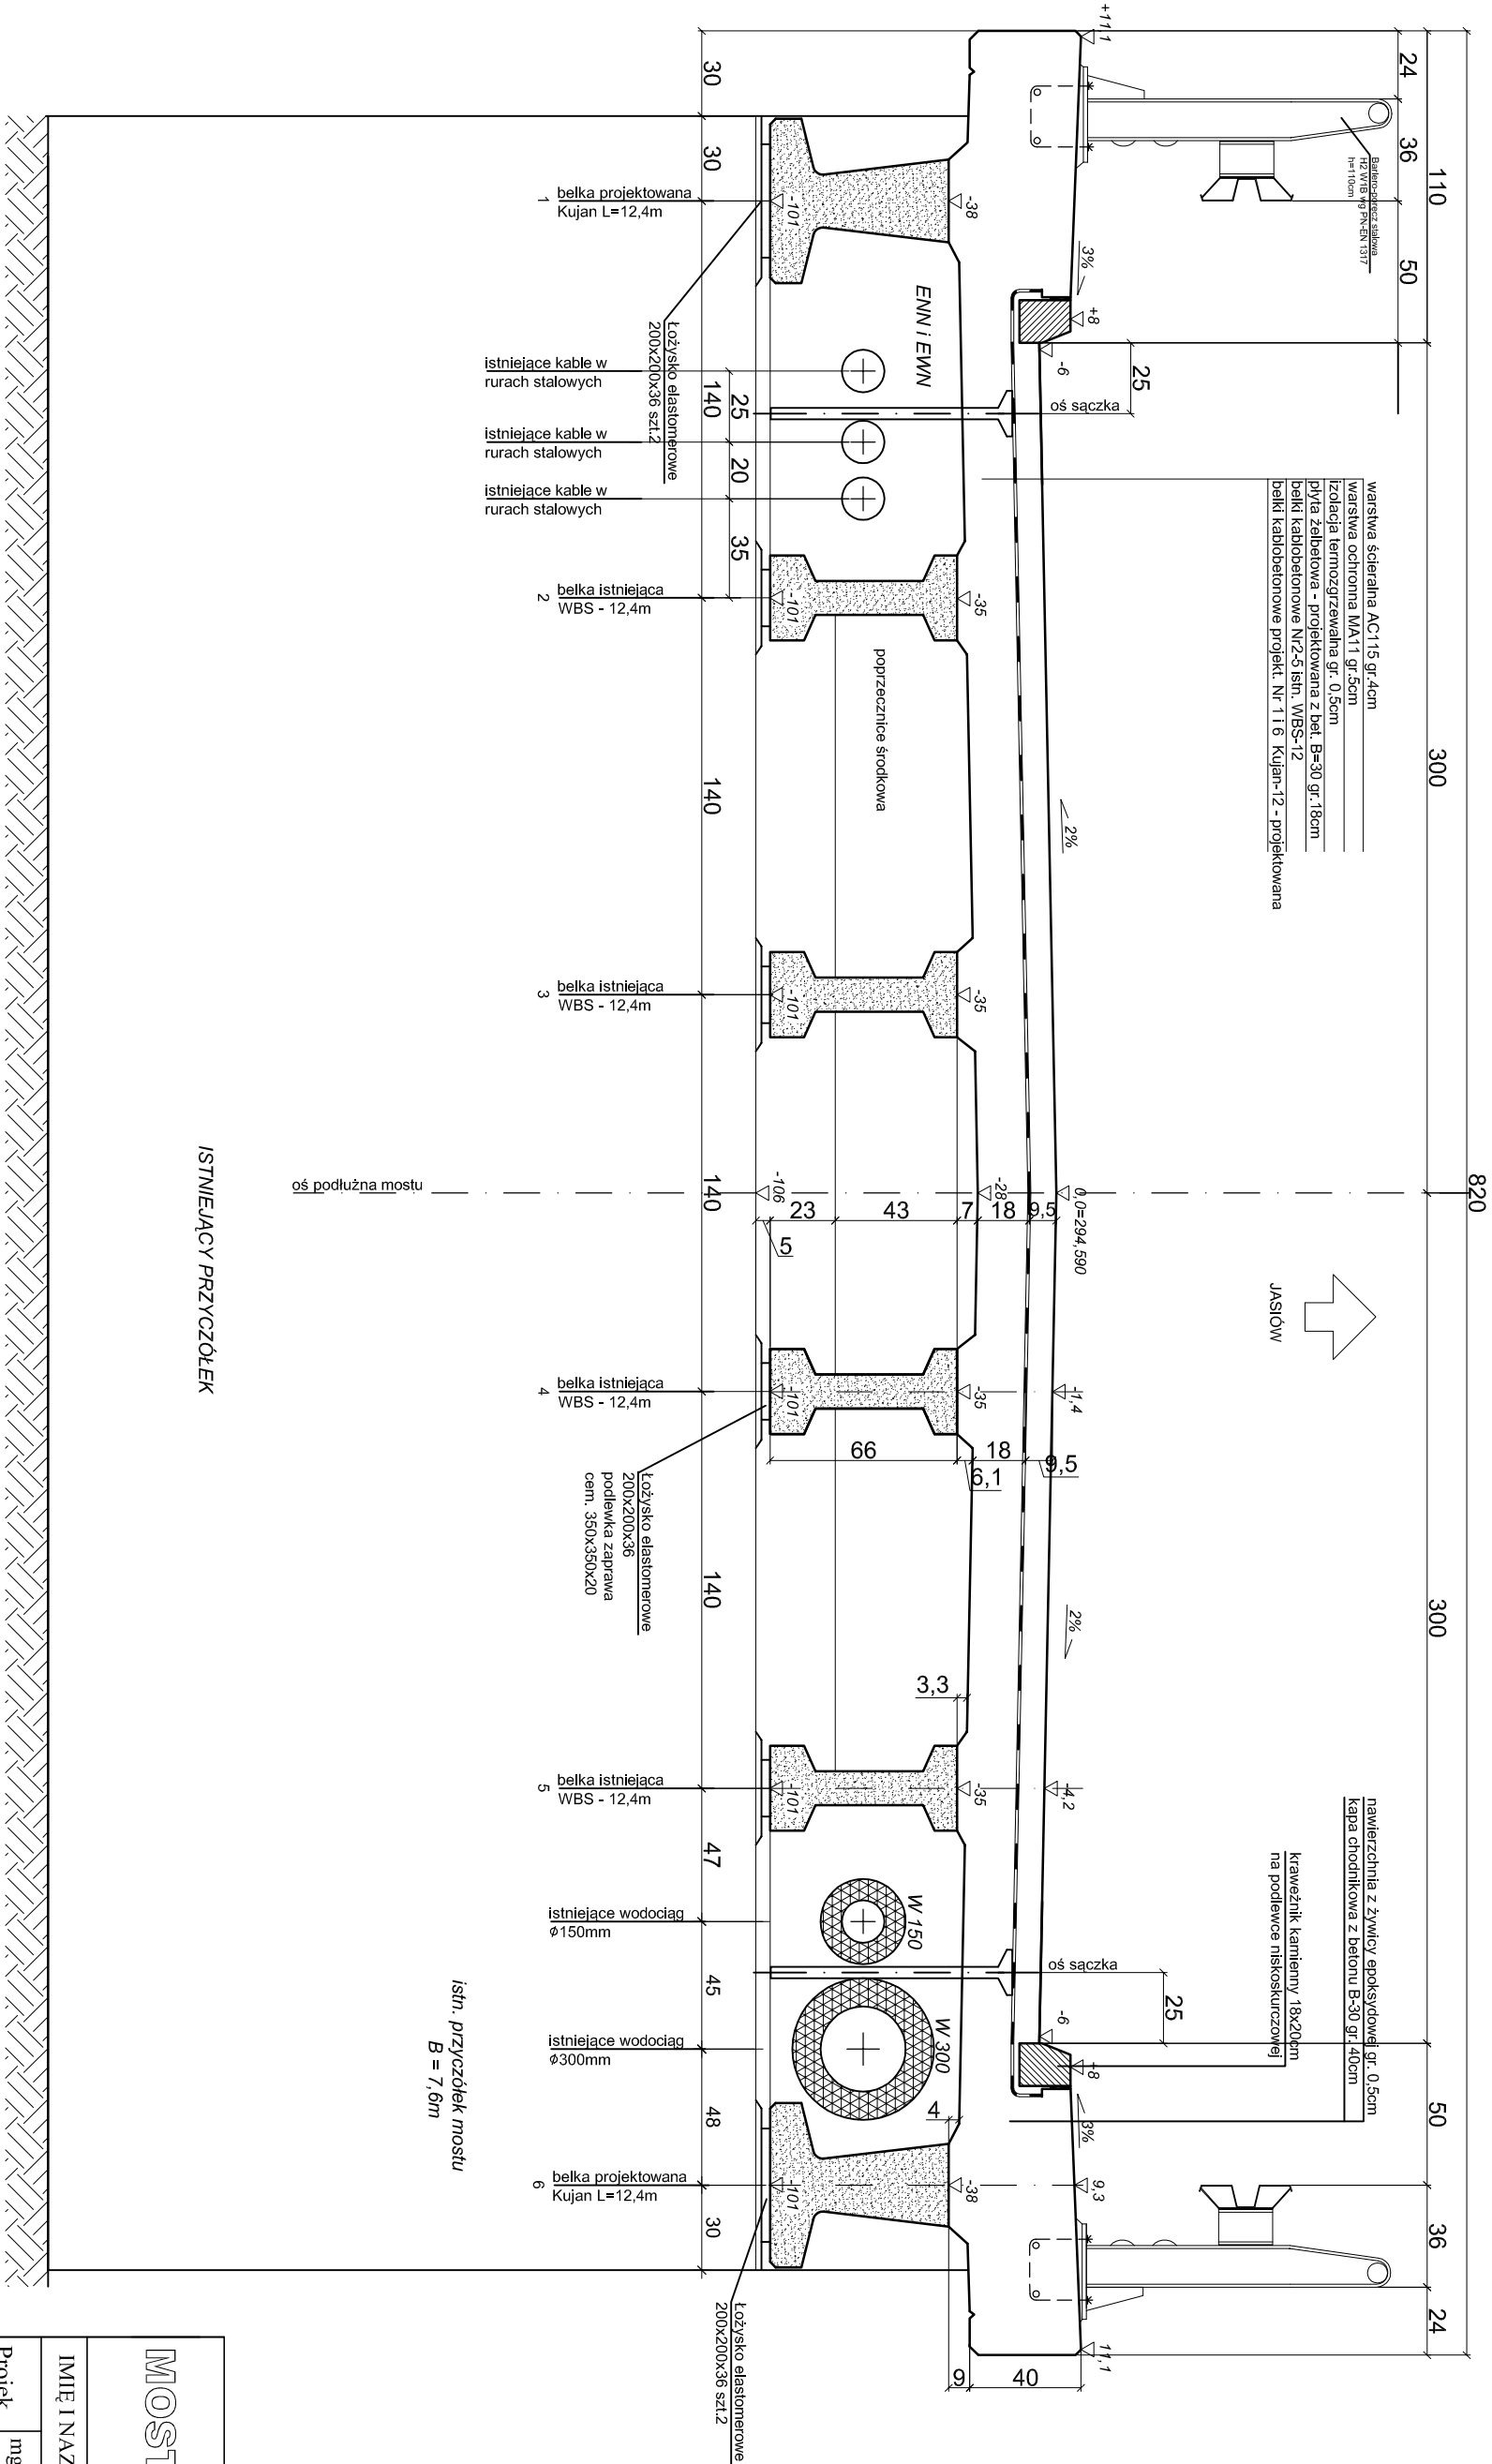

MOSTMAR			Przedsiębiorstwo Wielobranzowe			NR REL.
Usługi Projektowe Marketingowe, Nadzór Budowlany			25-705 KIELCE, ul. Kryształowa 18/8			MR-2/2013
IMIE I NAZWISKO			Nr upr.	Podpis	Data	SKALA.
Projek.	mgr inż. M. Dolipski	ONB - 907/64/67			IV. 2014	1:25
Oprac.	mgr inż. M. Dolipski	ONB - 907/64/67			IV. 2014	POW.
Spr.	mgr inż. J. Porzuczek	ONB - 907/357/66			IV. 2014	
			Zadanie: Projekt budowlany remontu mostu w ciągu drogi powiatowej nr 03027 w m. Jasów nad rzeką Bobrzą km rzeki 39+700			
			STADIUM: P.W. BRANZA: MOSTOWA			
			PRZEDMIOT RYSUNKU: Przekrój poprzeczny mostu - stan projektowany			NR RYS. 3