


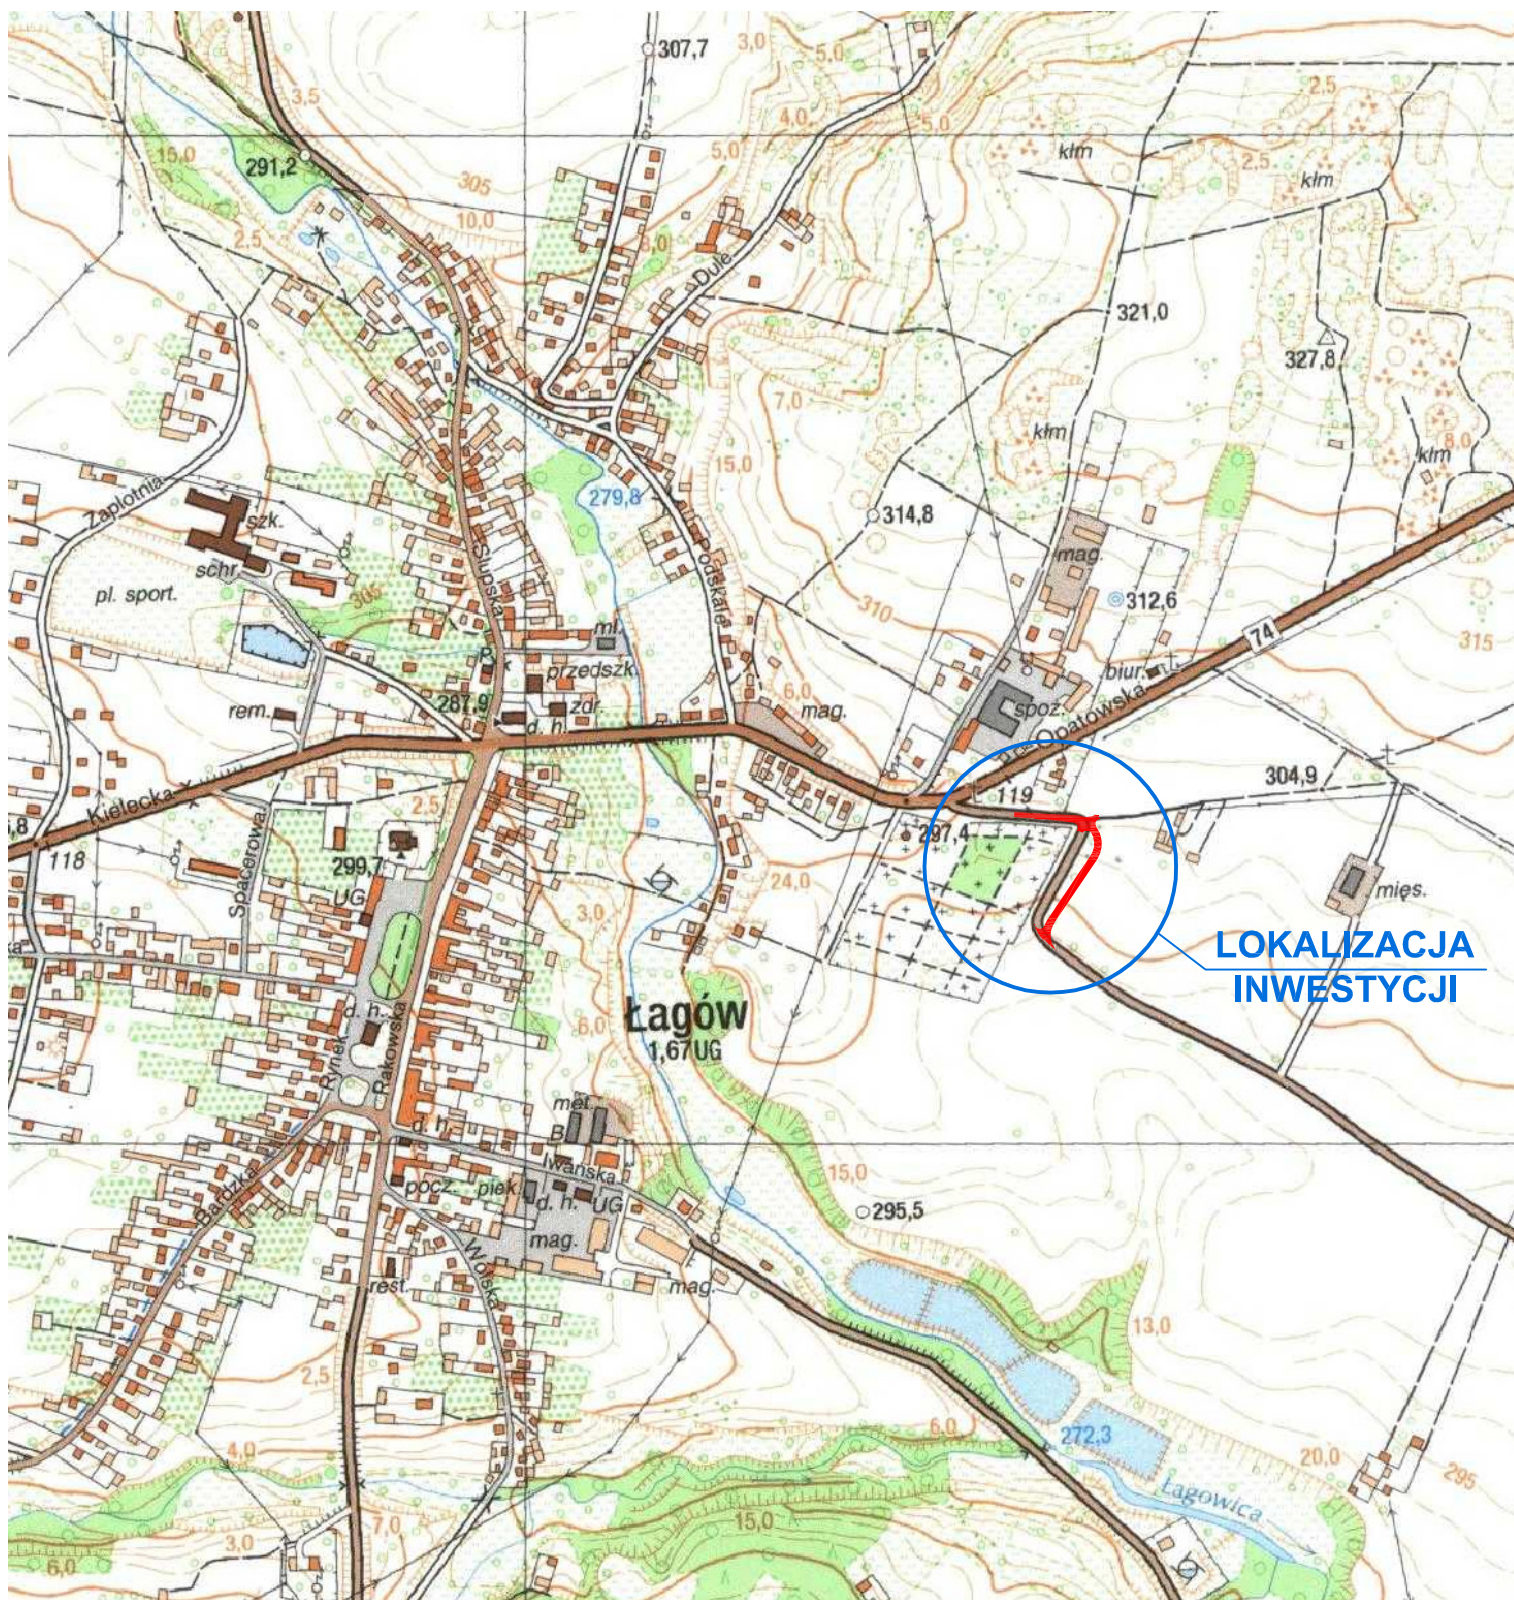

Jednostka projektowa	PBD "Magbud" 25-146 Kielce ul. Sukowska 6		Nr rys.	1
Inwestor	Powiatowy Zarząd Dróg w Kielcach			
Obiekt Temat oprac.	Przebudowa łuków poziomych w ciągu odcinka drogi powiatowej nr 0342T w miejscowości Łagów			
Nazwa rysunku:	Plan orientacyjny		Skala	-----
	Imię i nazwisko	Uprawnienia	Data	Podpis
Projektował:	mgr inż. Wojciech Czub	SWK/0061/POOD/05	08.2015	
Opracował:	mgr inż. Małgorzata Ordysińska		08.2015	
Sprawdził:	mgr inż. Tomasz Kowalski	SWK/0129/POOD/10	08.2015	