



PRZĘKRÓJ KONSTRUKCYJNY
nowej nawierzchni jezdni przebudowywanego odcinka drogi powiatowej nr 0342T

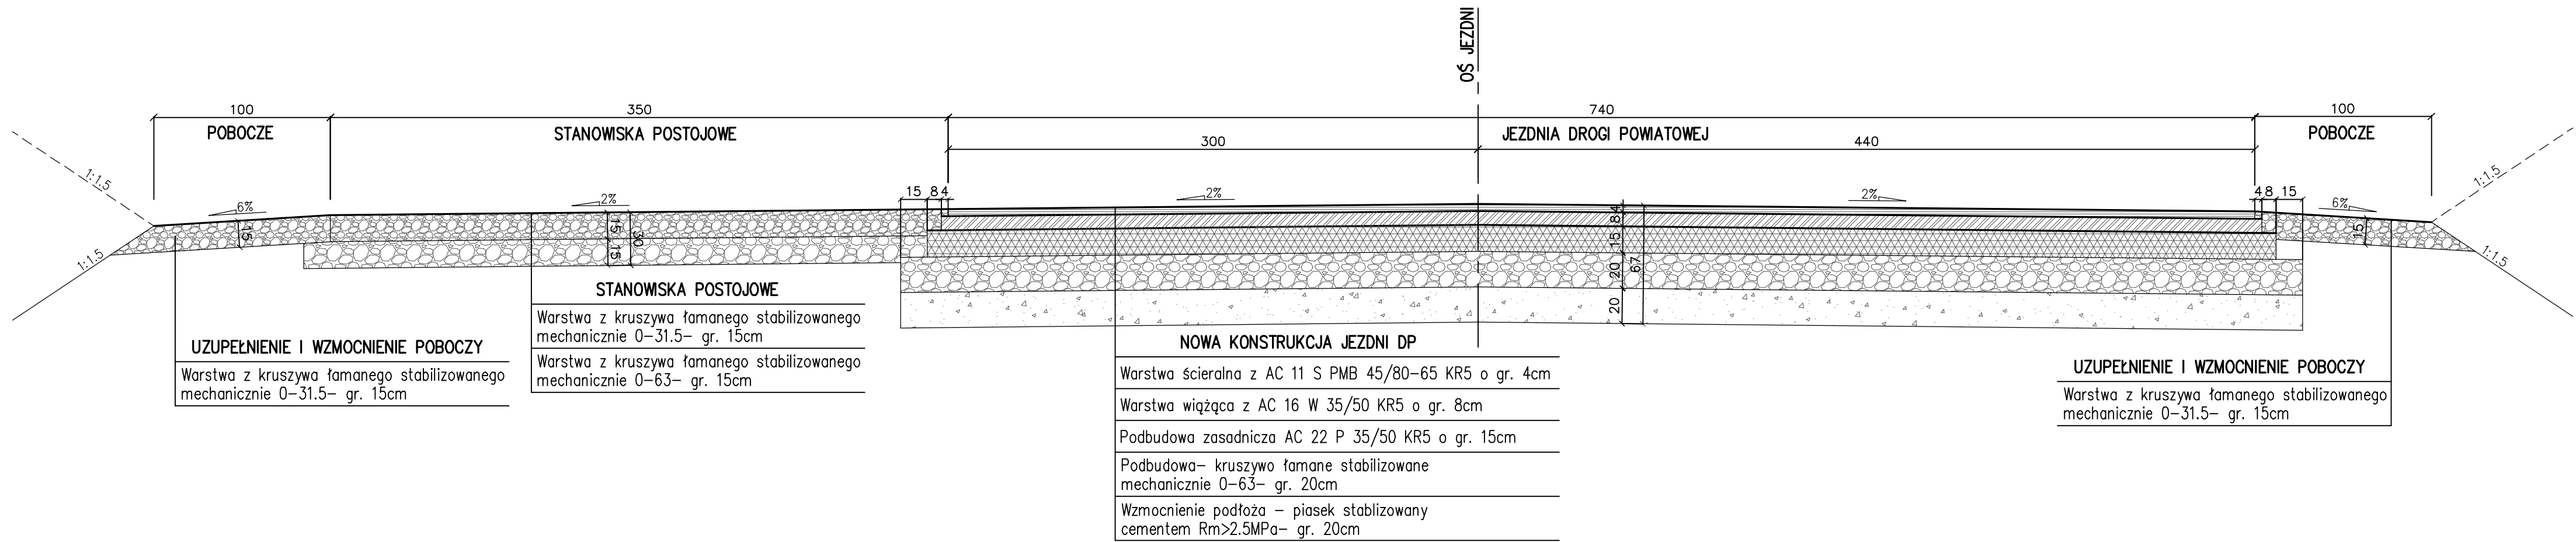

PRZĘKRÓJ KONSTRUKCYJNY
poszerzenia oraz profilowania/ remontu nawierzchni jezdni przebudowywanego odcinka drogi powiatowej nr 0342T

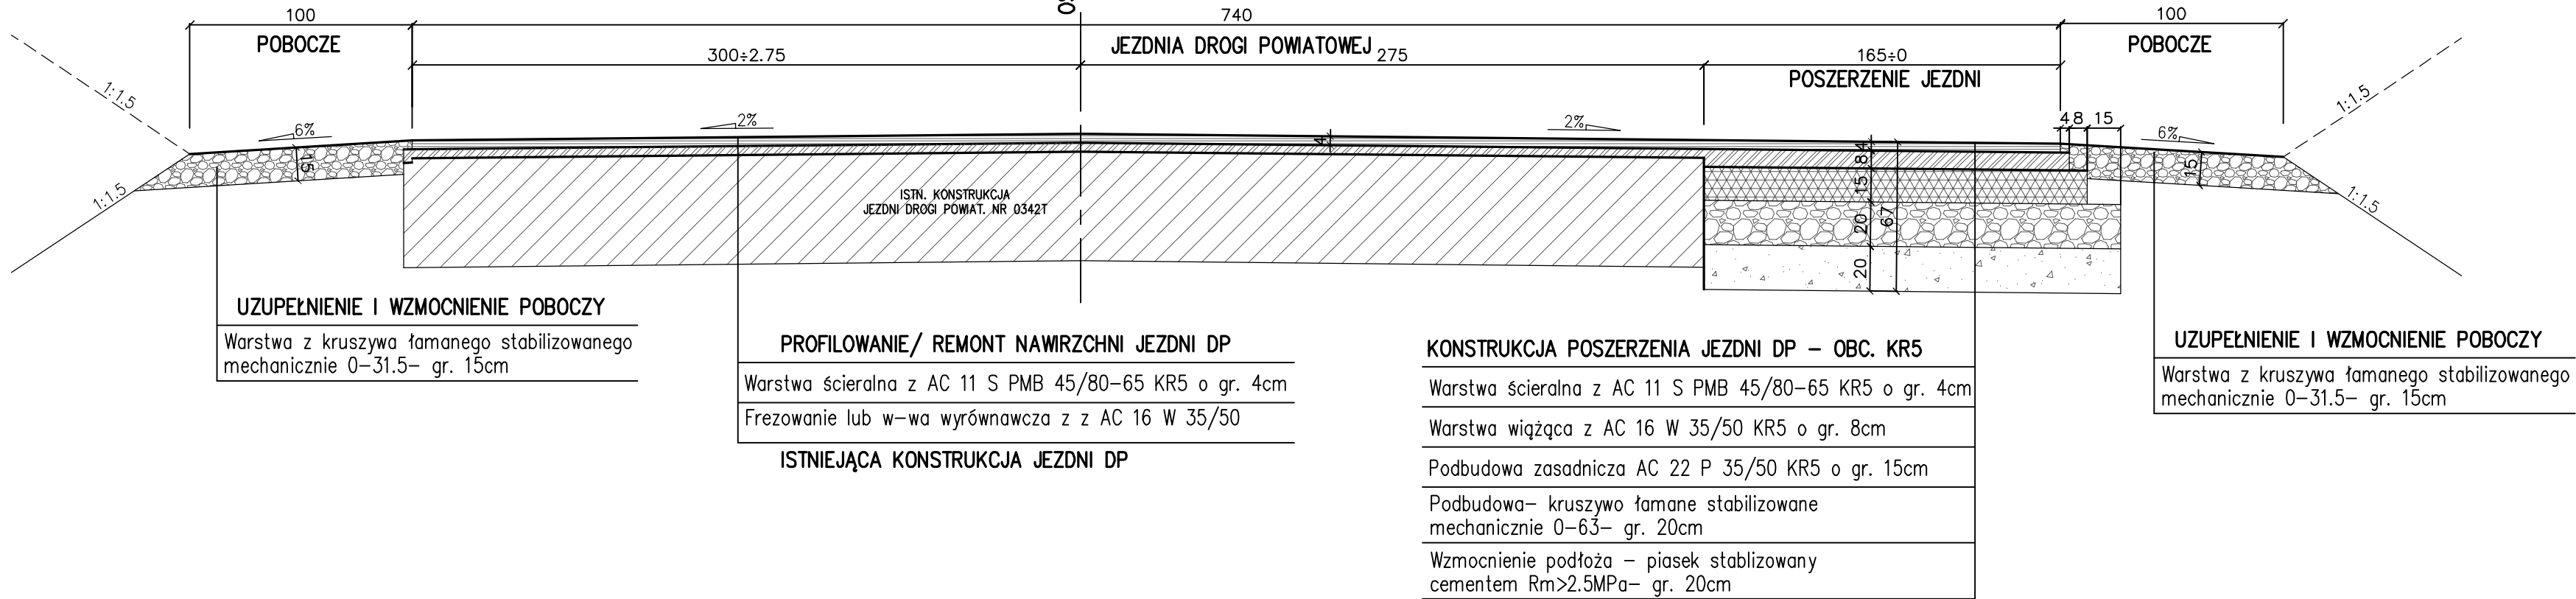

Jednostka projektowa	PBD "Magbud" 25-146 Kielce ul. Sukowska 6	Nr rys.	4
Inwestor	Powiatowy Zarząd Dróg w Kielcach		
Obiekt	Przebudowa łuków poziomych w ciągu odcinka drogi powiatowej nr 0342T		
Temat oprac.	w miejscowości Łągów		
Nazwa rysunku:	Przekroje konstrukcyjne	Skala	1:25
	Imię i nazwisko	Uprawnienia	Data
Projektował:	mgr inż. Wojciech Czub	SWK/0061/POOD/05	08.2015
Opracował:	mgr inż. Małgorzata Ordysińska		08.2015
Sprawił:	mgr inż. Tomasz Kowalski	SWK/0129/POOD/10	08.2015