



SZCZEGÓŁ ODPROWADZENIA WODY - WPUST ULICZNY SKALA 1:25


A-A

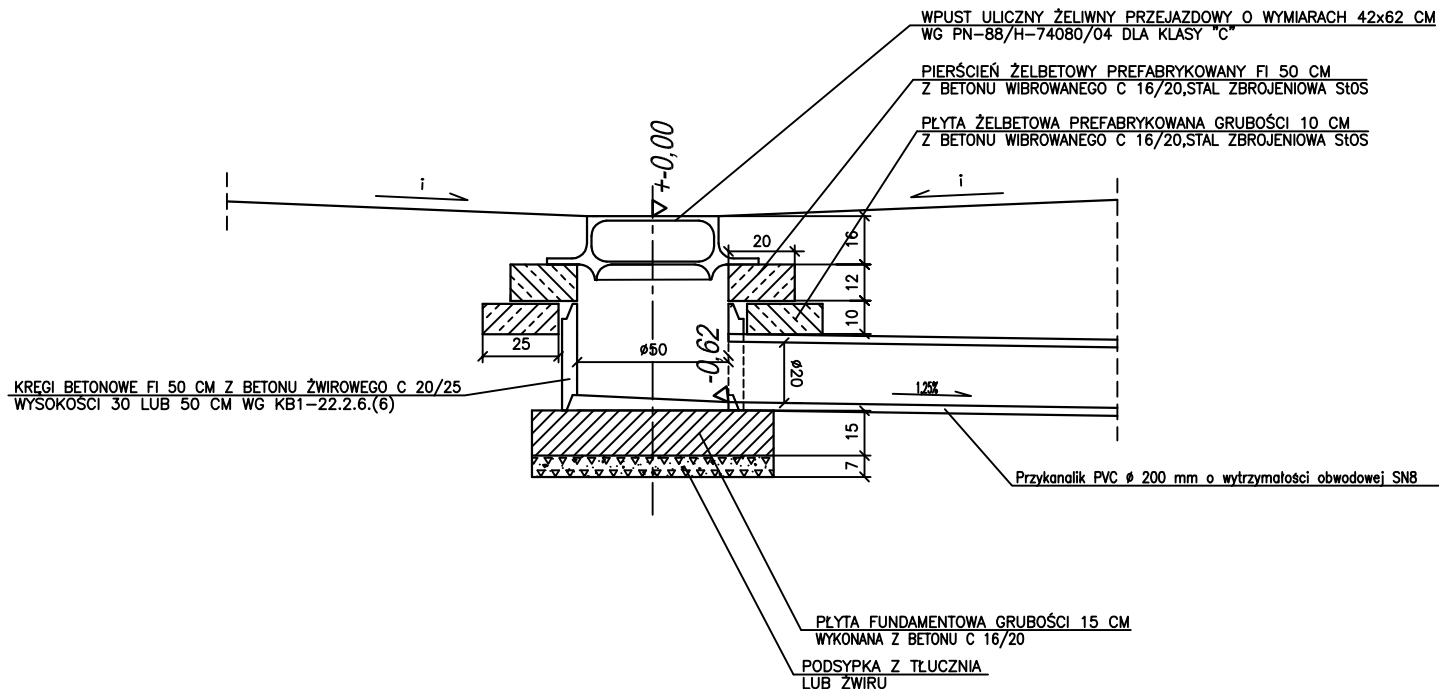

WIDOK Z GÓRY

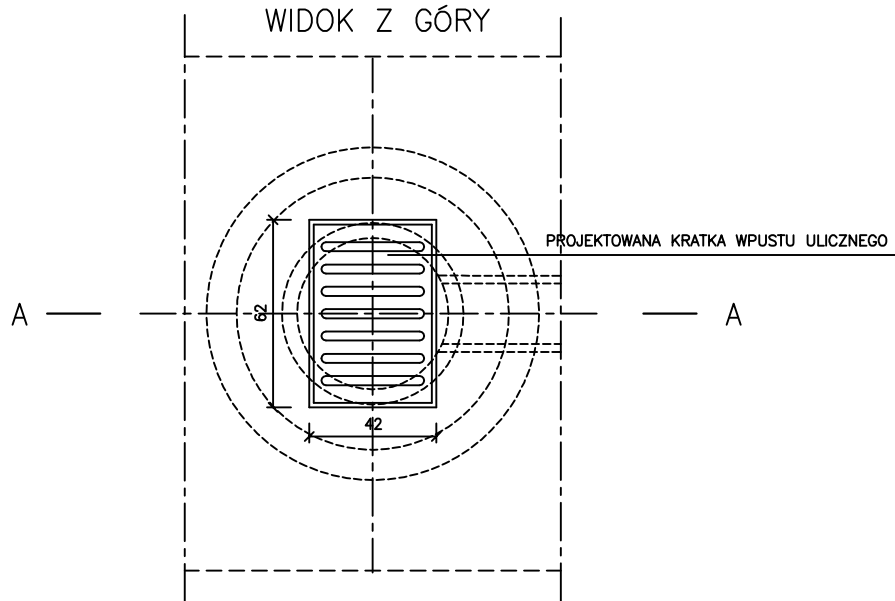

PRACOWNIA PROJEKTOWA SEBASTIAN ZATORSKI
ul. Rubinowa 6; 26-026 Bilcza

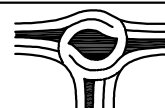

INWESTOR: GMINA MIEDZIANA GÓRA ul. Urzędnicza 18, 26-085 Miedziana Góra					OBJEKT: Przebudowa drogi powiatowej nr 0288T o długości około 3320m obejmującej wykonanie nawierzchni asfaltowej, poszerzenie jezdni oraz budowę jednostronnego chodnika na całej długości.	
FUNKCJA	IMIĘ I NAZWISKO	NR UPRAW. SPECJALNOŚĆ	PODPIS	DATA		
PROJEKTOWAŁ	Krzysztof GROSICKI	24/80 drogowa		04.14		
OPRACOWAŁ	mgr inż. Kamil RĘKAS	- drogowa		04.14	STADIUM: P.B/P.W.	SKALA 1:25
SPRAWDZIŁ	mgr inż. Sebastian ZATORSKI	SWK/0143/ POOD/09 drogowa		04.14	BRANŻA: DROGI	
					PRZEDMIOT RYSUNKU:	NR RYS. 10
					WPUST ULICZNY	