
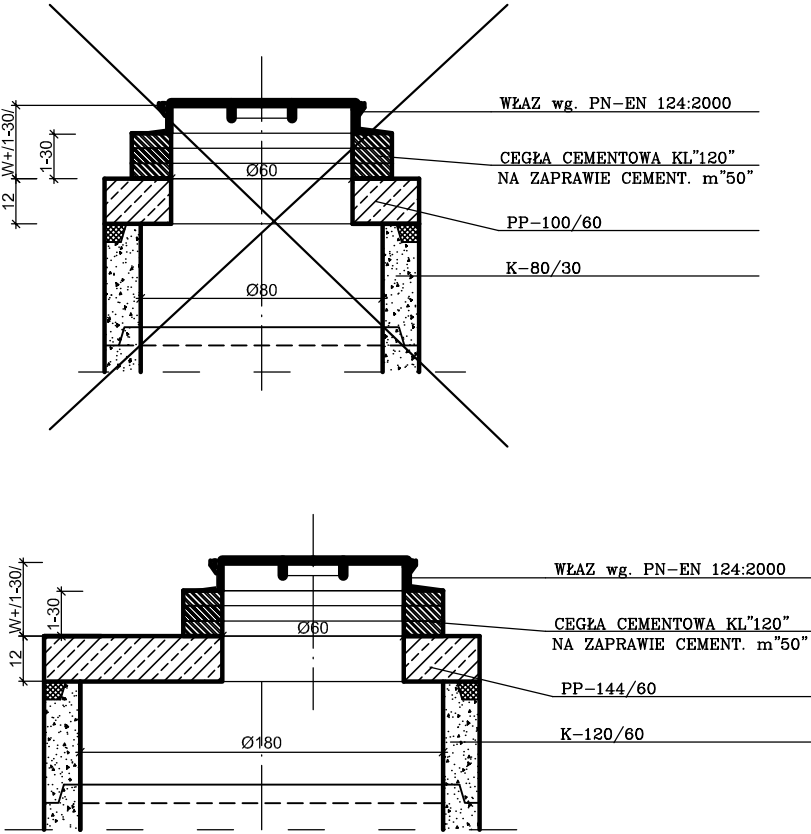


STUDNIA PRZELOTOWA Ø180

ALTERNATYWA OSADZENIA
WŁAZÓW I PŁYT GÓRNYCH

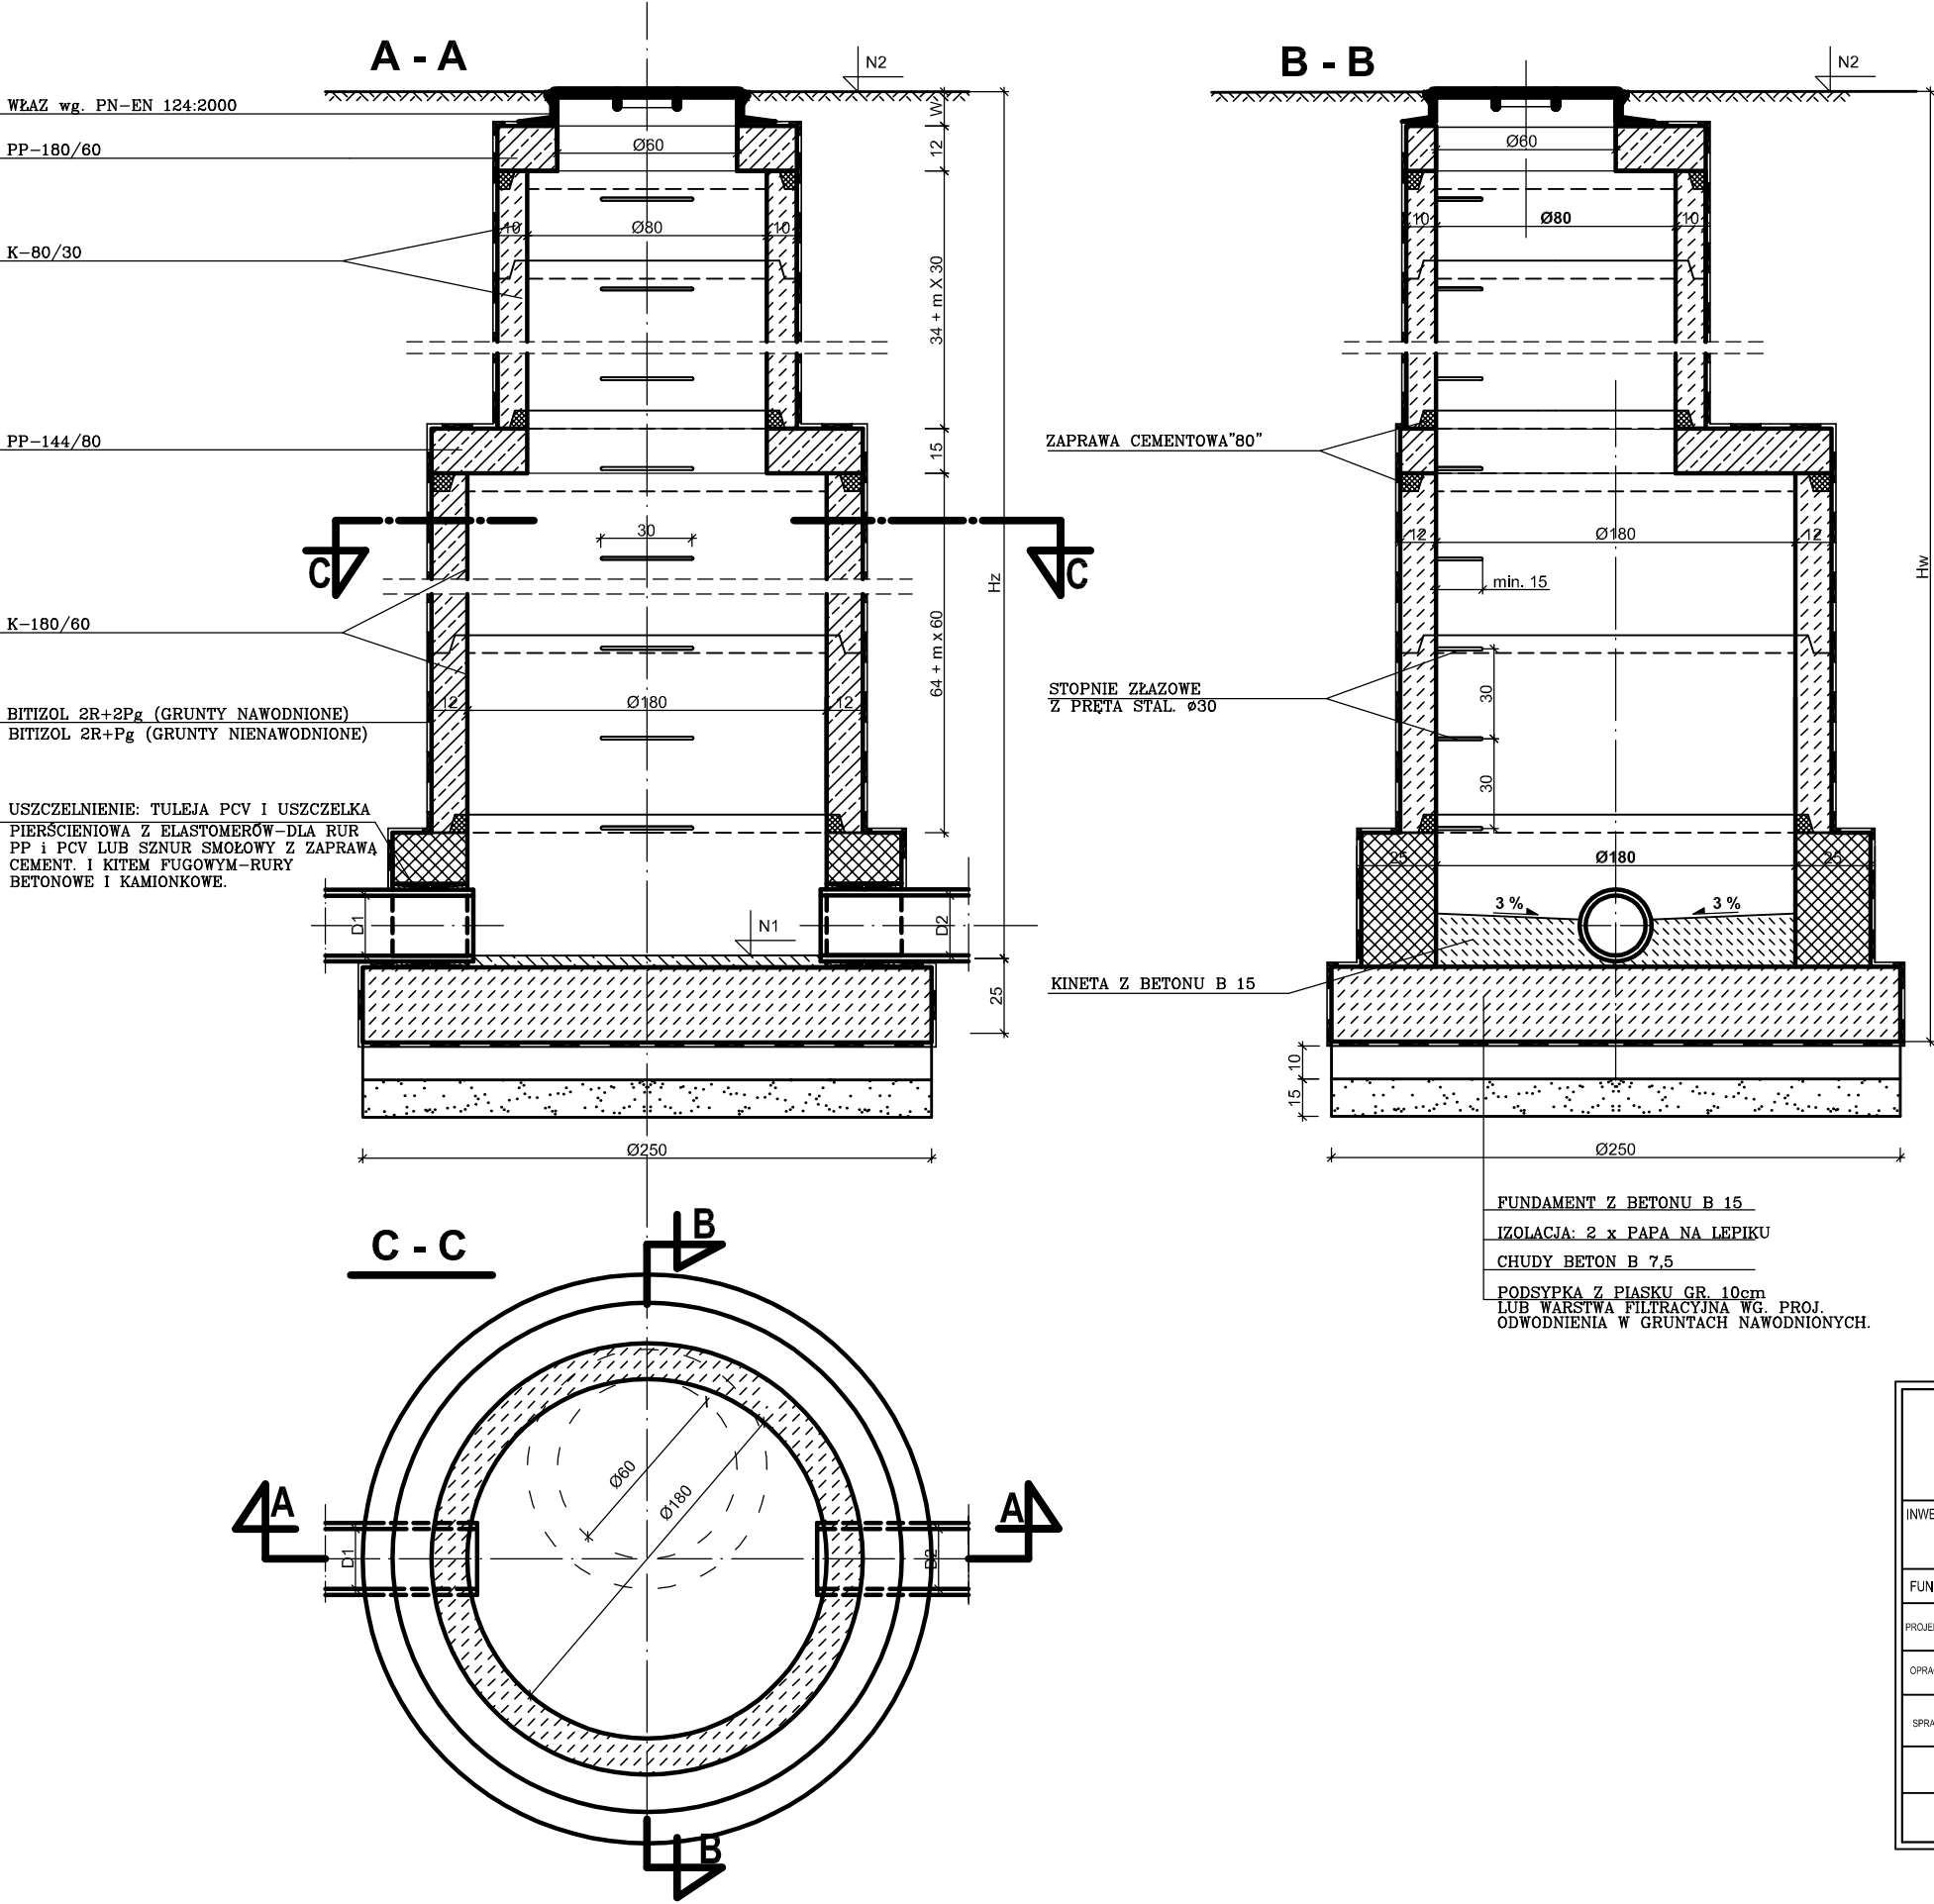

PRACOWNIA PROJEKTOWA SEBASTIAN ZATORSKI						
ul. Rubinowa 6; 26-026 Błłcza						
INWESTOR:	GMINA MIEDZIANA GÓRA ul. Urzędnicza 18, 26-085 Miedziana Góra				OBIEKT: Przebudowa drogi powiatowej nr 0288T o długości około 3320m obejmującej wykonanie nawierzchni asfaltowej, poszerzenie jezdni oraz budowę jednostronnego chodnika na całej długości.	
FUNKCJA	IMIE I NAZWISKO	NR UPRAW. SPECJALNOŚĆ	PODPIS	DATA		
PROJEKTOWAŁ	Krzysztof GROSICKI	24/80 drogowa		04.14		
OPRACOWAŁ	mgr inż. Kamil REKAS	- drogowa		04.14	STADIUM: P.B/P.W.	SKALA
SPRAWDZIŁ	mgr inż. Sebastian ZATORSKI	SWK/0143/ POOD/09 drogowa		04.14	BRANŻA: DROGI	1:25
					PRZEDMIOT RYSUNKU:	NR RYS.
					STUDNIA PRZELOTOWA Ø 180	12