



SZCZEGÓŁY KONSTRUKCYJNE PRZEPUSTU Ø 50 Z ZAKOŃCZENIEM ŚCIANKOWYM PREFABRYKOWANYM


PRZEKRÓJ PODŁUŻNY - SCHEMAT

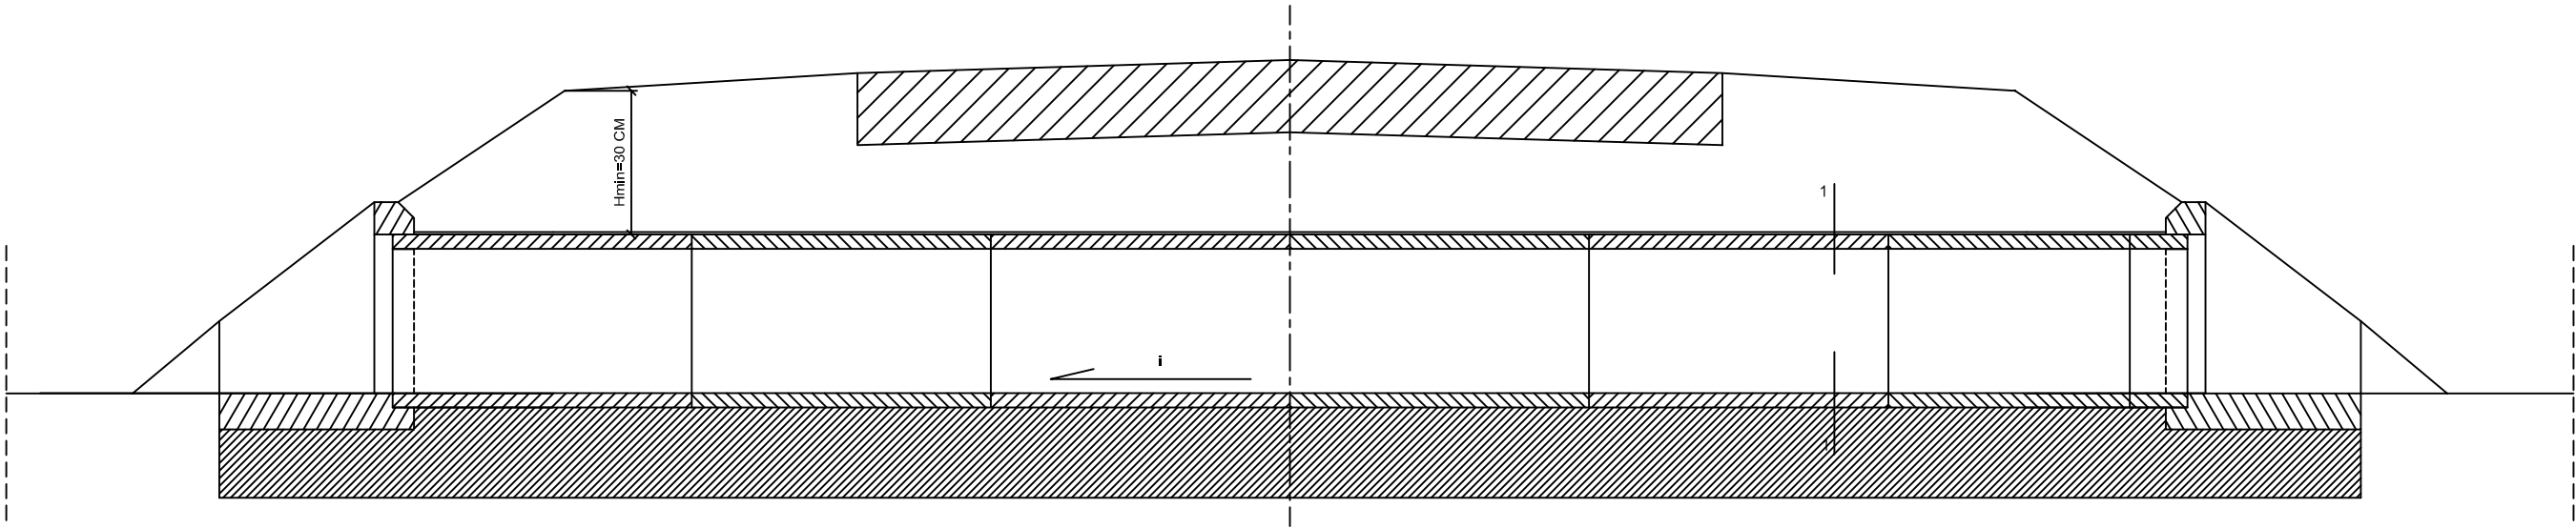

SZCZEGÓŁ ŚCIANKI CZOŁOWEJ

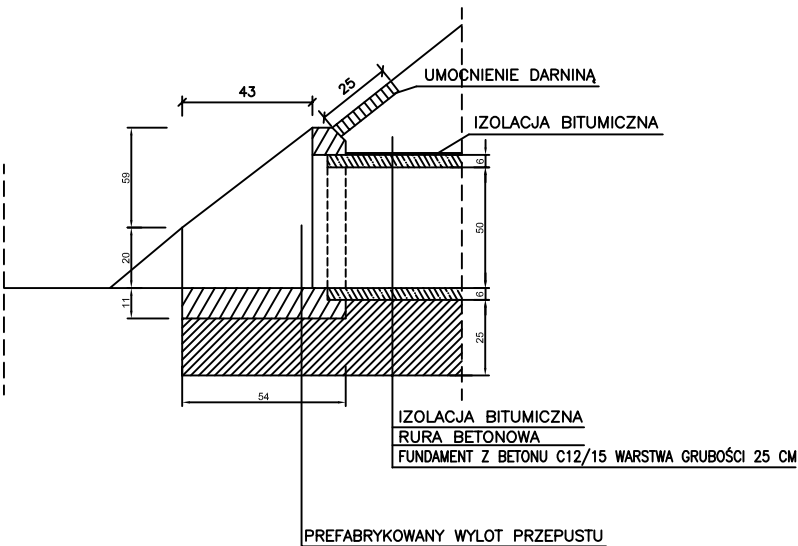

WIDOK OD STRONY WLOTU PRZEKRÓJ 1 - 1

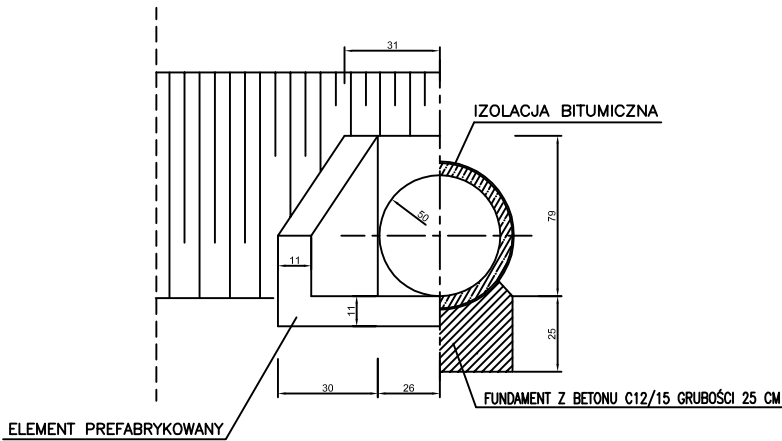

UMOCNIENIE STOŻKÓW W PRZYPADKU UMACNIANIA SKARP I DNA ROWU
WYKONAĆ Z PŁYT AŻUROWYCH PO ODPOWIEDNIM ICH DOCIĘCIU

PRACOWNIA PROJEKTOWA SEBASTIAN ZATORSKI						
ul. Rubinowa 6; 26-026 Błłcza						
INWESTOR: GMINA MIEDZIANA GÓRA ul. Urzędnicza 18, 26-085 Miedziana Góra				OBJEKT: Przebudowa drogi powiatowej nr 0288T o długości około 3320m obejmującej wykonanie nawierzchni asfaltowej, poszerzenie jezdni oraz budowę jednostronnego chodnika na całej długości.		
FUNKCJA	IMIE I NAZWISKO	NR UPRAW. SPECJALNOŚĆ	PODPIS	DATA		
PROJEKTOWAŁ	Krzysztof GROSICKI	24/80 drogowa		04.14		
OPRACOWAŁ	mgr inż. Kamil REKAS	- drogowa		04.14	STADIUM: P.B/P.W.	SKALA 1:25
SPRAWDZIŁ	mgr inż. Sebastian ZATORSKI	SWK/0143/ POOD/09 drogowa		04.14	BRANŻA: DROGI	
					PRZEDMIOT RYSUNKU:	NR RYS. 6
					PRZEPUST POD ZJAZDEM	