



SZCZEGÓŁY KONSTRUKCYJNE PRZEPUSTU FI 60 CM


PRZEKRÓJ PODŁUŻNY

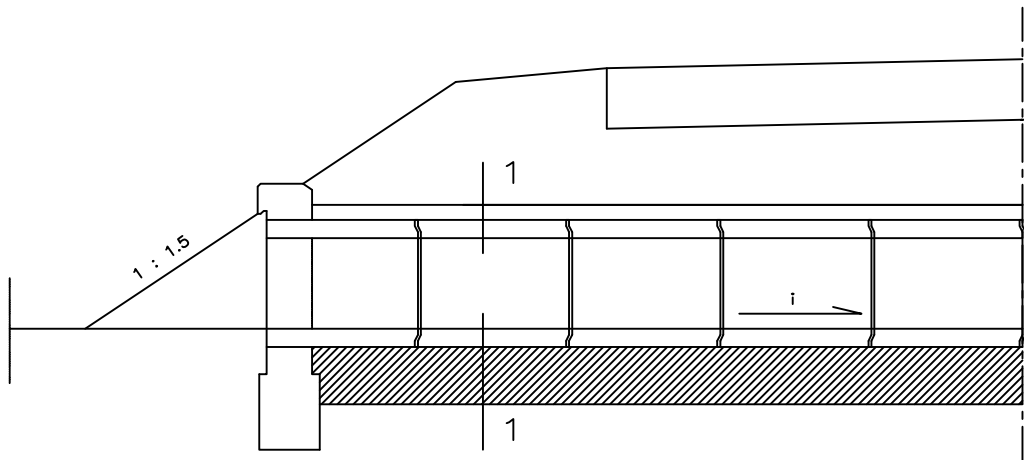

SZCZEGÓŁ ŚCIANKI CZOŁOWEJ

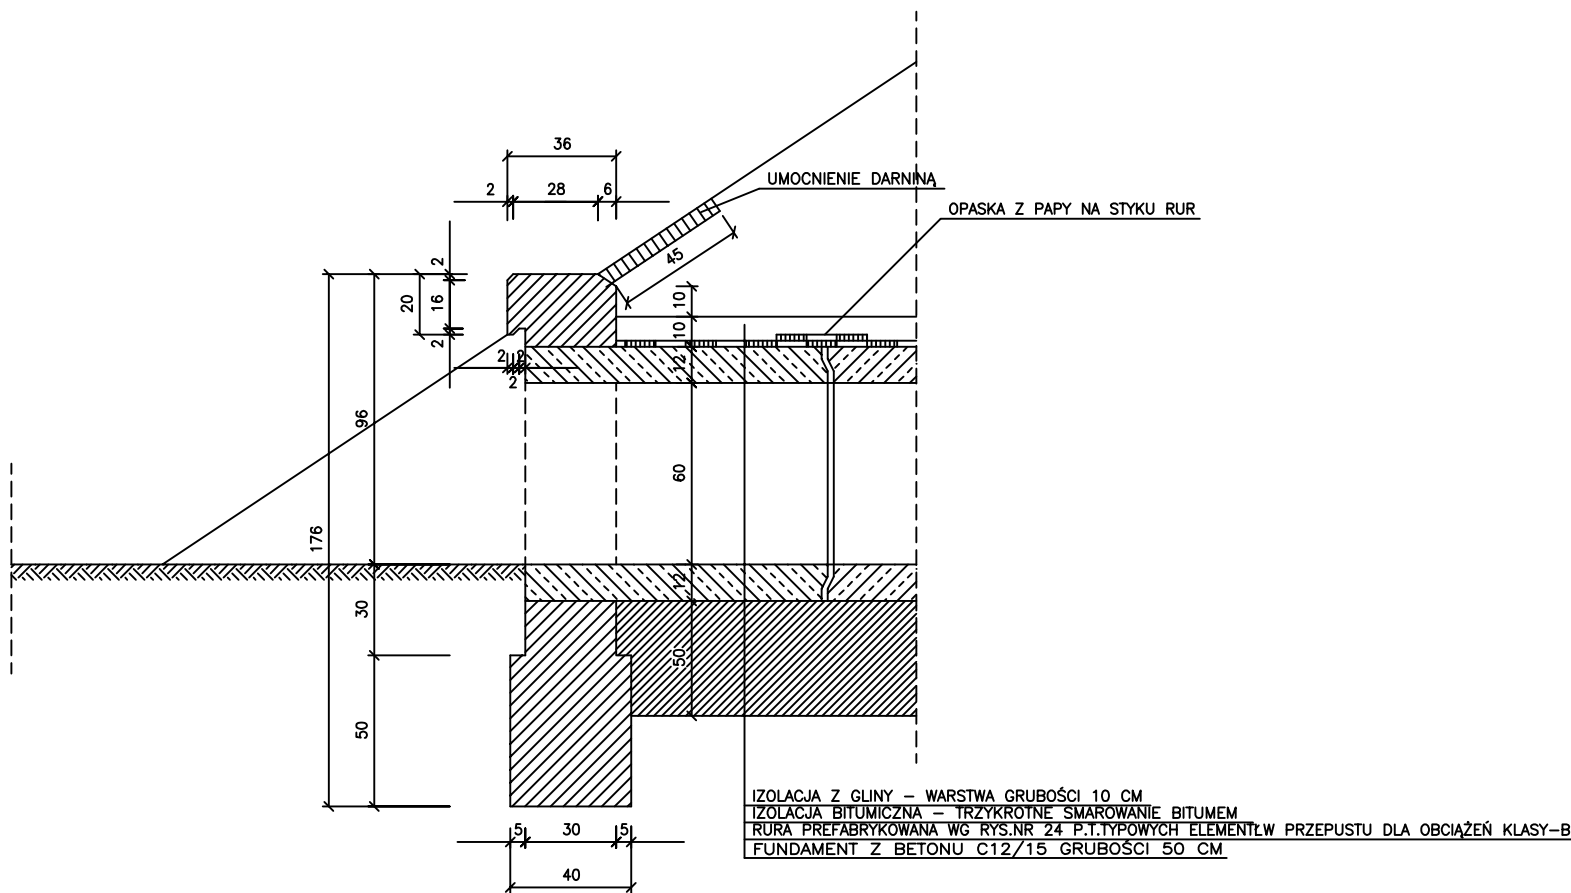

WIDOK OD STRONY WYLOTU PRZEKRÓJ 1-1

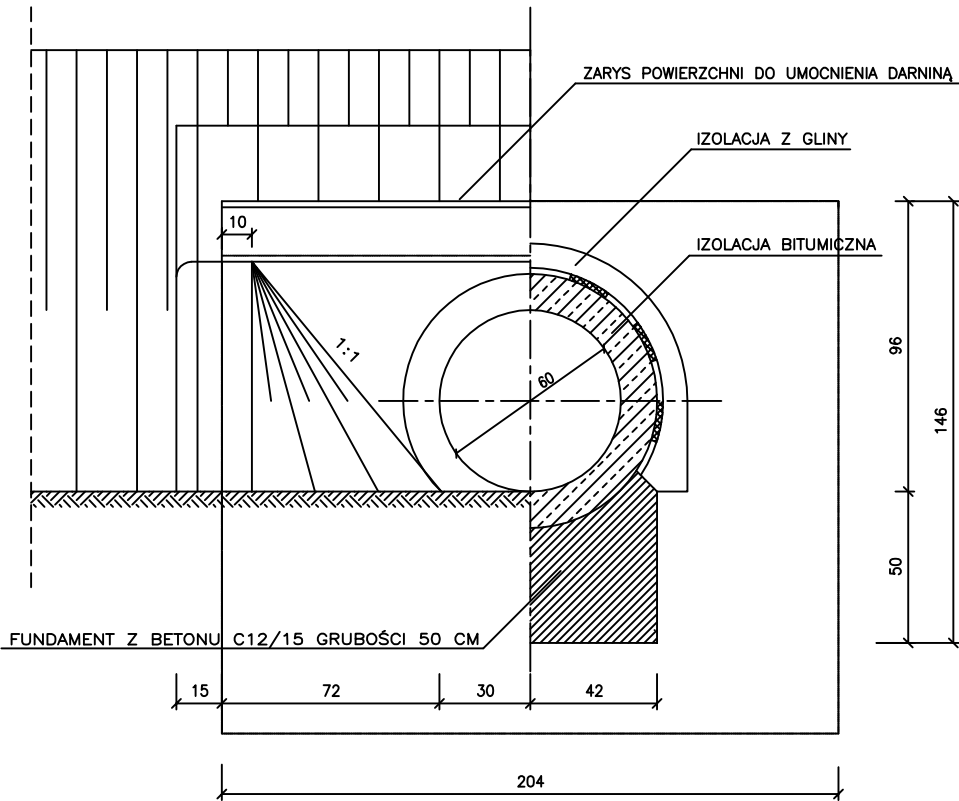

UMOCNIENIE STOŻKÓW W PRZYPADKU UMACNIANIA SKARP I DNA ROWU  
WYKONAĆ Z PŁYT AZUROWYCH PO ODPOWIEDNIM ICH DOCIĘCIU

| PRACOWNIA PROJEKTOWA SEBASTIAN ZATORSKI                                    |                             |                                 |        |   |  |                   |
|----------------------------------------------------------------------------|-----------------------------|---------------------------------|--------|---|---------------------------------------------------------------------------------------|-------------------|
| ul. Rubinowa 6; 26-026 Bilcza                                              |                             |                                 |        |   |                                                                                       |                   |
| INWESTOR: GMINA MIEDZIANA GÓRA<br>ul. Urzędnicza 18, 26-085 Miedzlana Góra |                             |                                 |        | OBJEKT: Przebudowa drogi powiatowej nr 0288T o długości około 3320m obejmującej wykonanie nawierzchni asfaltowej, poszerzenie jezdni oraz budowę jednostronnego chodnika na całej długości. |                                                                                       |                   |
| FUNKCJA                                                                    | IMIE I NAZWISKO             | NR UPRAW. SPECJALNOŚĆ           | PODPIS | DATA   |                                                                                       |                   |
| PROJEKTOWAŁ                                                                | Krzysztof GROSICKI          | 24/80<br>drogowa                |        | 04.14   |                                                                                       |                   |
| OPRACOWAŁ                                                                  | mgr inż. Kamil REKAS        | -<br>drogowa                    |        | 04.14   | STADIUM: P.B/P.W.                                                                     | SKALA<br><br>1:25 |
| SPRAWDZIŁ                                                                  | mgr inż. Sebastian ZATORSKI | SWK/0143/<br>POOD/09<br>drogowa |        | 04.14   | BRANŻA: DROGI                                                                         |                   |
|                                                                            |                             |                                 |        |   | PRZEDMIOT RYSUNKU:                                                                    | NR RYS.<br><br>7  |
|                                                                            |                             |                                 |        |   | PRZEPUST Ø 60                                                                         |                   |
|                                                                            |                             |                                 |        |   |                                                                                       |                   |