



SZCZEGÓŁY KONSTRUKCYJNE WPUSTU NAD PRZEPUSTEM

SKALA 1:25

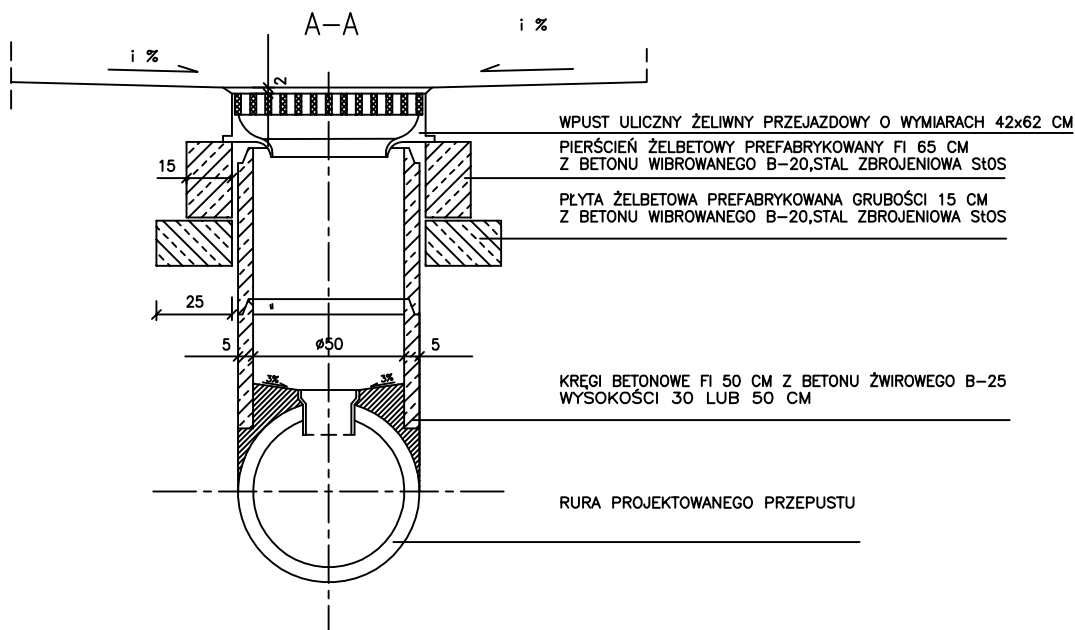

WIDOK Z GÓRY

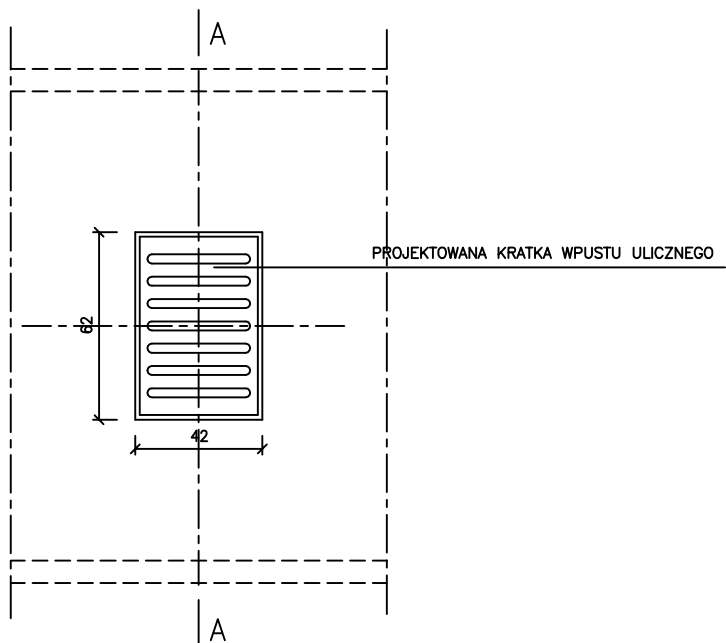

PRACOWNIA PROJEKTOWA SEBASTIAN ZATORSKI						
ul. Rubinowa 6; 26-026 Bilcza						
INWESTOR: GMINA MIEDZIANA GÓRA			OBIEKT: Przebudowa drogi powiatowej nr 0288T o			
ul. Urzędnicza 18, 26-085 Miedziana Góra			długości około 3320m obejmującej wykonanie			
FUNKCJA	IMIĘ I NAZWISKO	NR UPRAW. SPECJALNOŚĆ	PODPIS	DATA	nawierzchni asfaltowej, poszerzenie jezdni oraz	
PROJEKTOWAŁ	Krzysztof GROSICKI	24/80 drogowa		04.14	budowę jednostronnego chodnika na całej	
OPRACOWAŁ	mgr inż. Kamil REKAS	- drogowa		04.14	długości.	
SPRAWDZIŁ	mgr inż. Sebastian ZATORSKI	SWK/0143/POOD/09 drogowa		04.14	STADIUM: P.B/P.W.	SKALA 1:25
					BRANŻA: DROGI	
					PRZEDMIOT RYSUNKU:	NR RYS. 9
					WPUST ULICZNY NAD PRZEPUSTEM	