



km 9+230 proj. przebudowa zatoki

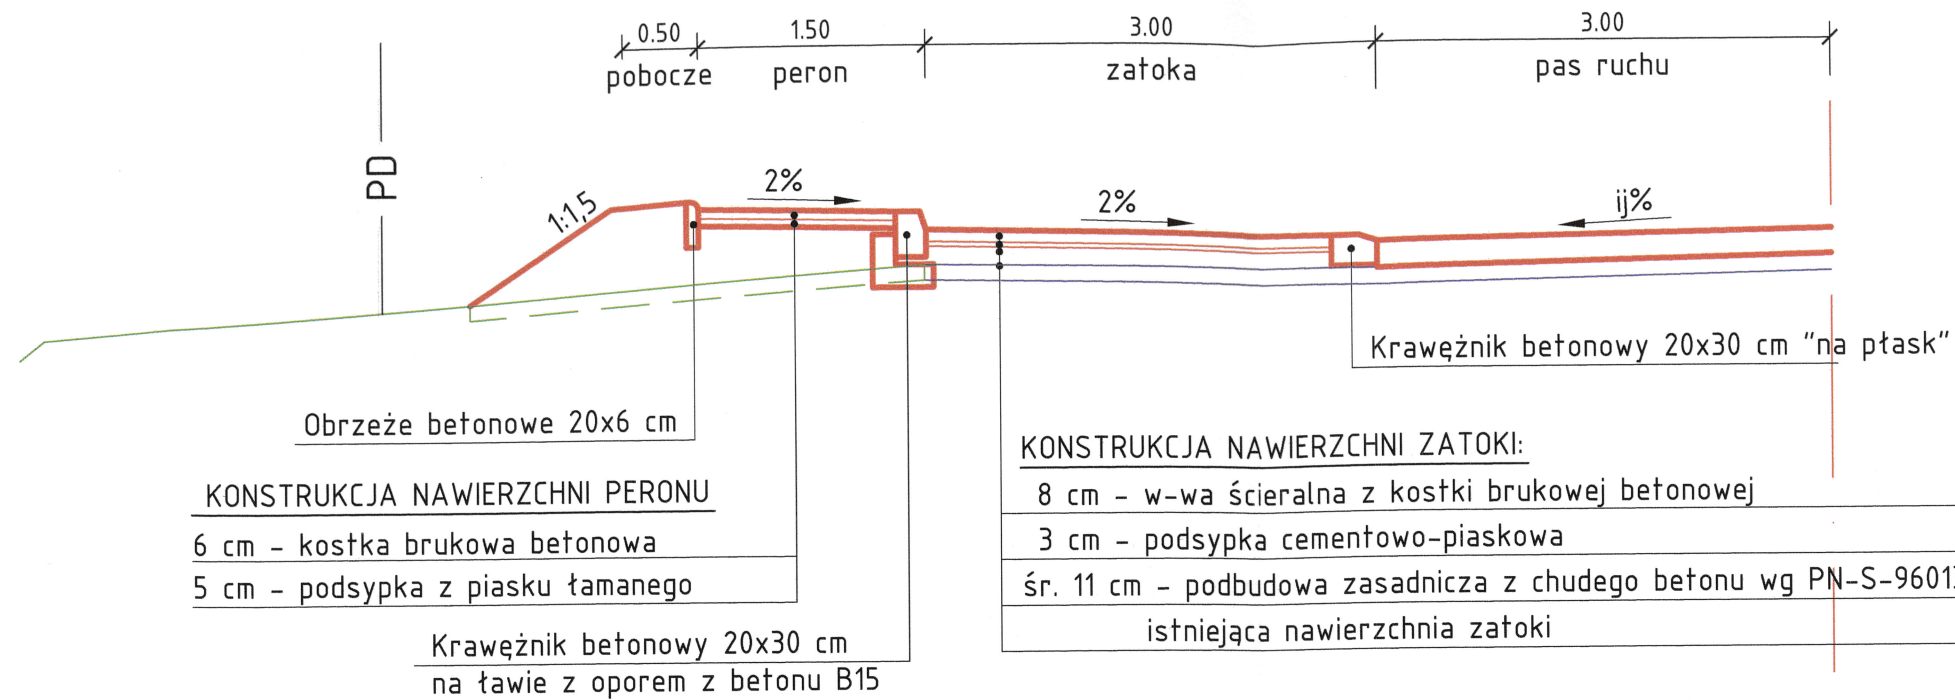

km 9+327 proj. przebudowa zatoki

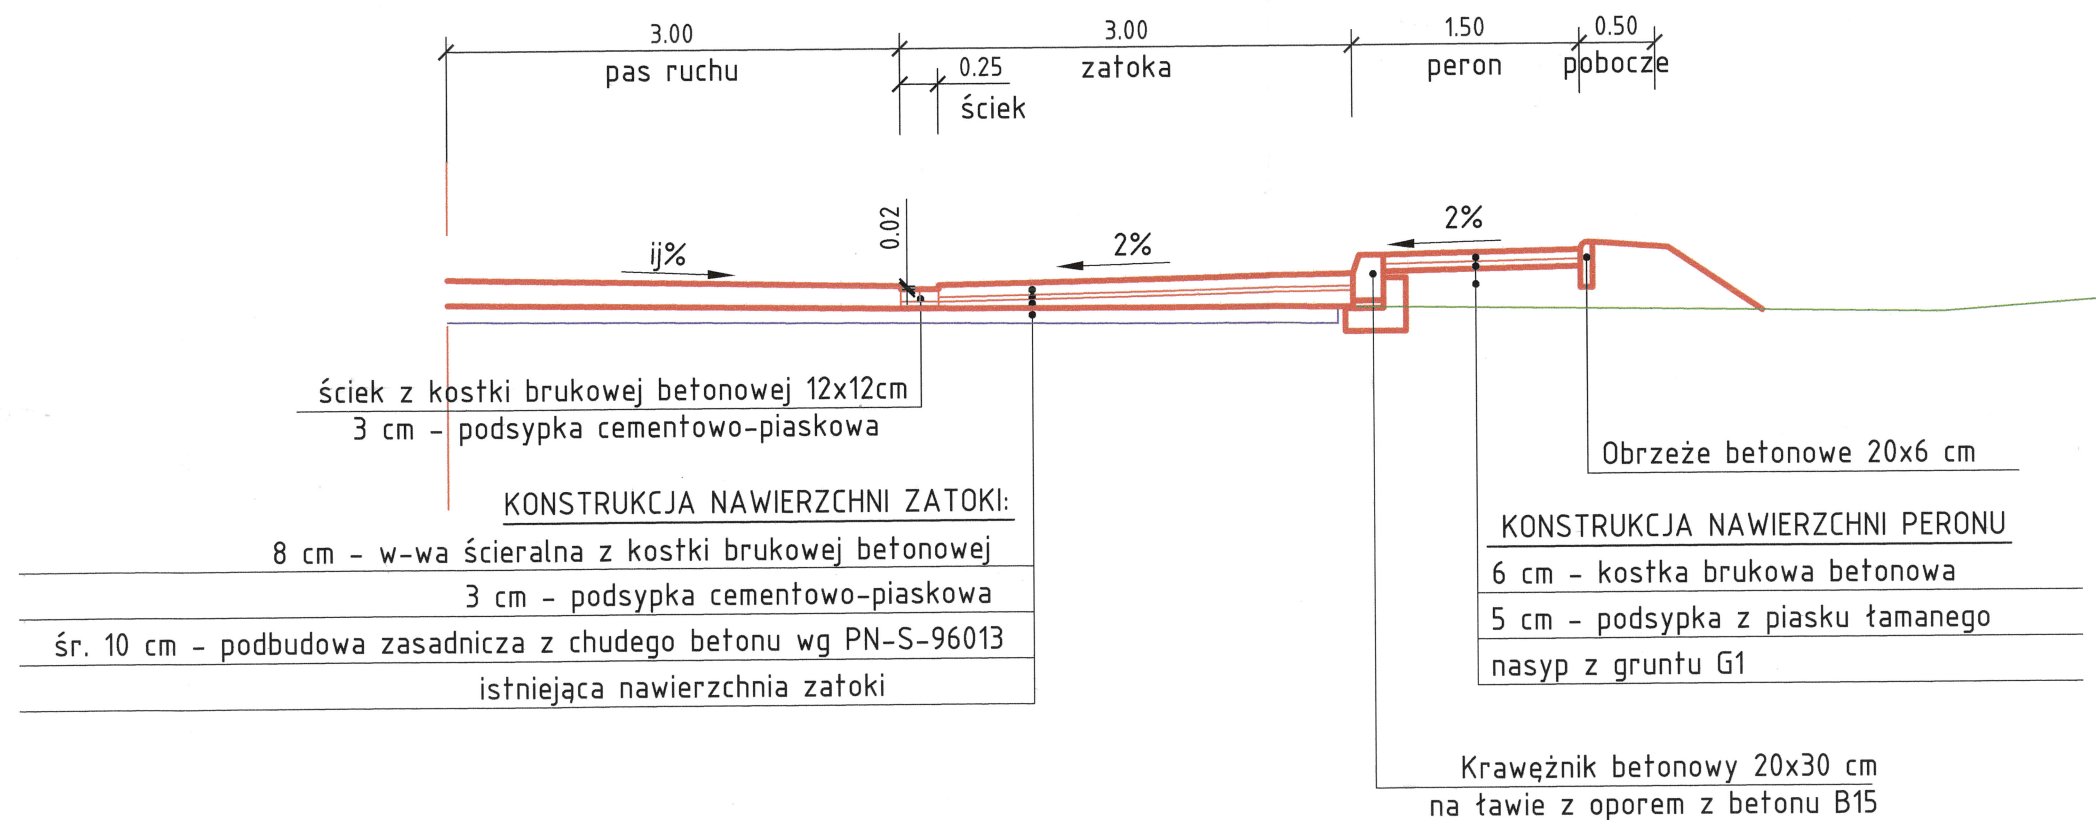

KONSTRUKCJA NA

6 cm - kostka
5 cm - podsypka z pias

Obrzeże beto

Kra
na