

**RÓW OTWARTEGO UMOCNIONY**

**POBOCZE UMOC.**

**150+200**

**100**

**2**

**UMOCNIENIE SKARP I DNA RÓWU OTWARTEGO prętami azurowymi 60\*40cm gr. 10cm**

**obrzeże 8\*30\*100**

**R<sub>3</sub>**

**nawierzchni gruntowej na włączeniach do obrzeża 8\*30\*100**

**rura przepustu Ø 40 zbrojona**

**ścianka żelbet. skośna dla rury Ø40cm**

**nawierzchnia jezdni zgodnie z proj. zag. terenu**

**obrzeże 8\*30\*100**

**UMOCNIENIE SKARP I DNA RÓWU OTWARTEGO prętami azurowymi 60\*40cm gr. 10cm**

**R<sub>3</sub>**

**ścianka żelbet. skośna dla rury Ø40cm**

**Granicz. pasa drogowego / linia krawędzi ogrodzenia**


**i jezdn. do istn. jezdnych**

**2**

**1 - 1**

**Ø40**

**rys. 3**

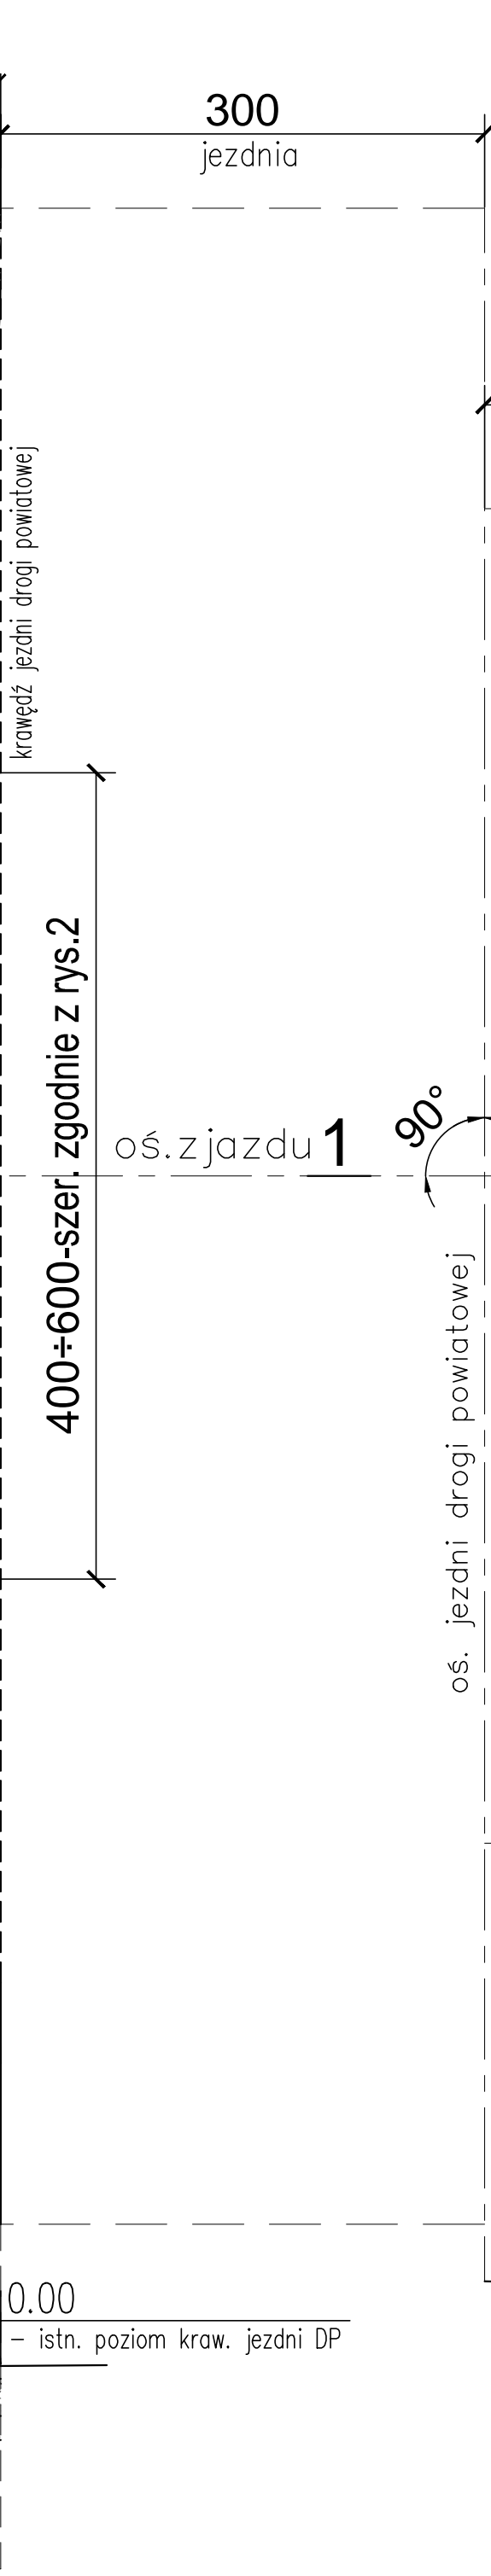

**ZJAZD INDYWIDUALNY PRZEZ CHODNIK**

**1-1**  
poziom kraw. jezdni drogi powiatowej  
0.00

**2-2**  
+0.02  
0.00

**3-3**  
200  
350÷600  
kierunek i wartość pochYLENIA wg. profilu podłużnego rys.3  
0.00  
max 6%

**2**  
**3**  
jezdnia 300  
proj. chodnik 150  
nawierzchnia -kostka betonowa gr. 8cm  
obniżenie krawężnika 150  
krawężnik na jezdni drogi powiatowej zaniżony +2cm  
nawierzchnia zjazdu kostka betonowa gr.8cm  
obrzeże 8\*30\*100 -chodnik  
linia ogrodzeń/pasa drogowego  
obrzeże 8\*30\*100 na włączeniach do nawierzchni gruntowej  
spadek i ukształt. zgodnie z rys."Przekroje poprzeczne"  
dowiązanie do istn. nawierzchni zjazdu w granicy pasa drogowego lub do istn. bram wjazdowych

Jednostka projektowa	PBD "Magbud" 25-146 Kielce ul. Sukowska 6	Nr rys.	5	
Investor	Powiatowy Zarząd Dróg w Kielcach			
Objekt	Przebudowa drogi powiatowej nr 0374T - ul.Żeromskiego w Bilczy na odcinku od skrzyżowania z drogą gminną- ul.Małą do skrzyżowania z drogą krajową nr 73 km 5+960 do km 6+763			
Temat oprac.				
Nazwa rysunku:	Zjazd indywidualny		Skala	1:50
	Imię i nazwisko	Uprawnienia	Data	Podpis
Projektował:	mgr inż. Wojciech Czub	SWK/0061/POOD/05	12.2015	
Opracował:	mgr inż. Małgorzata Ordysyńska		12.2015	
Sprawdził:	mgr inż. Tomasz Kowalski	SWK/0129/POOD/10	12.2015	