

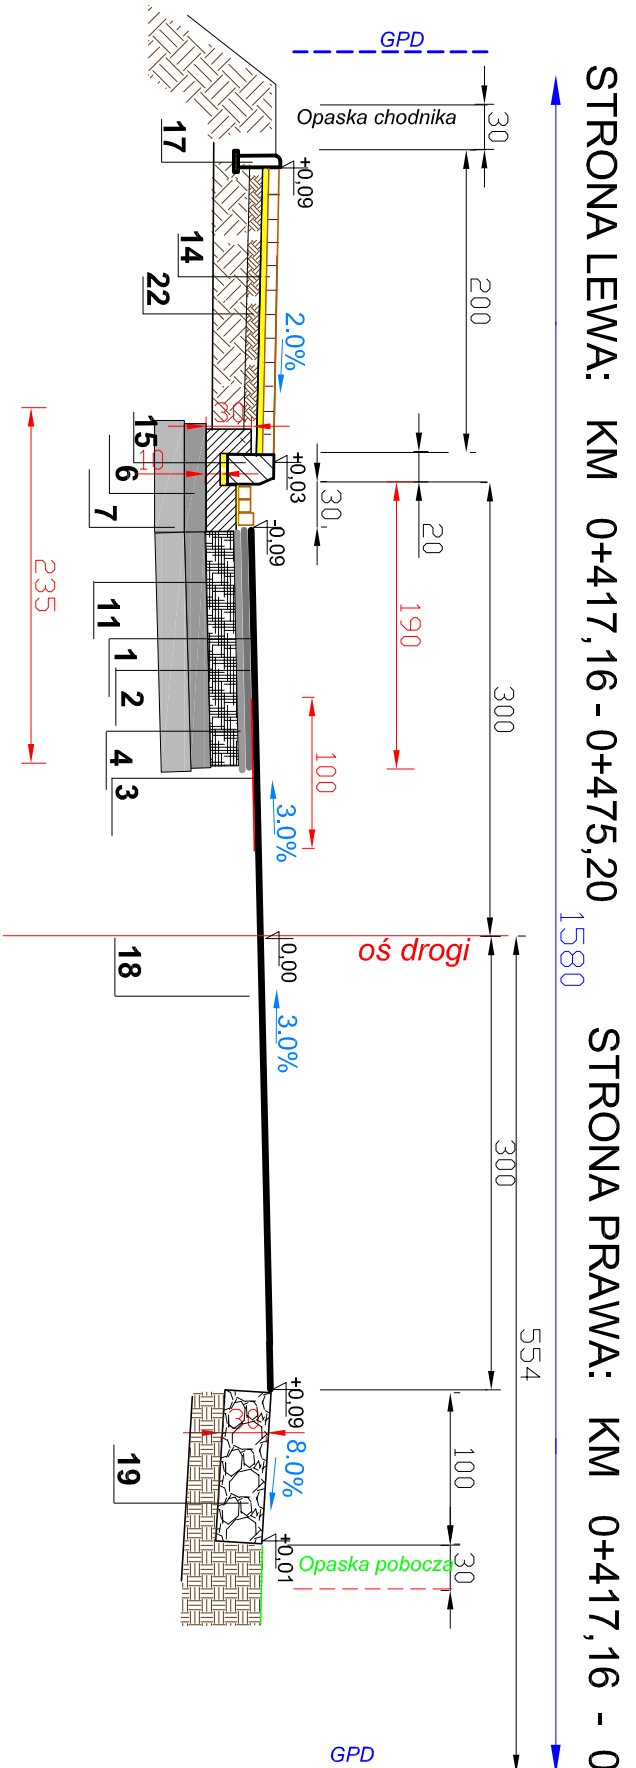
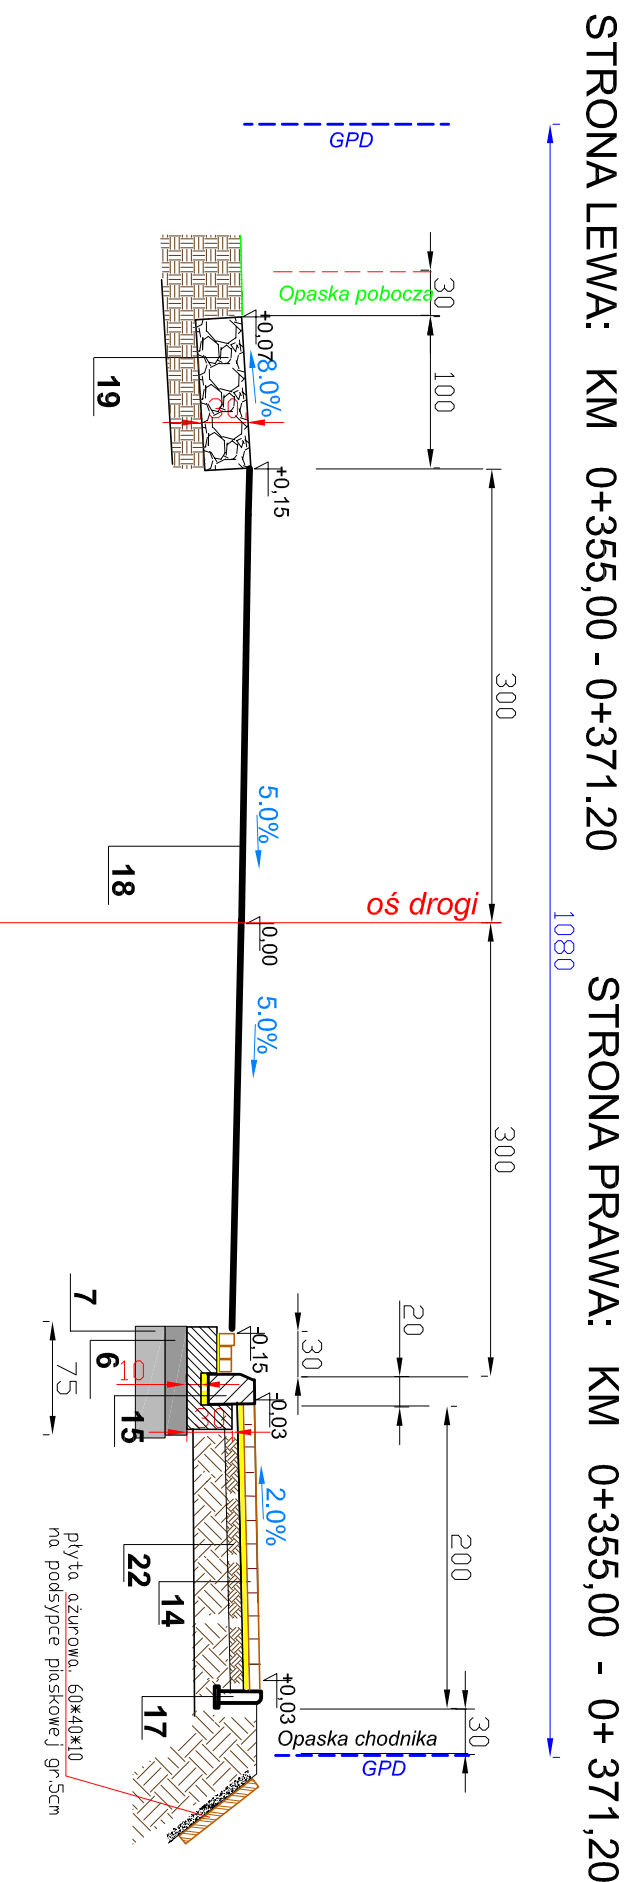


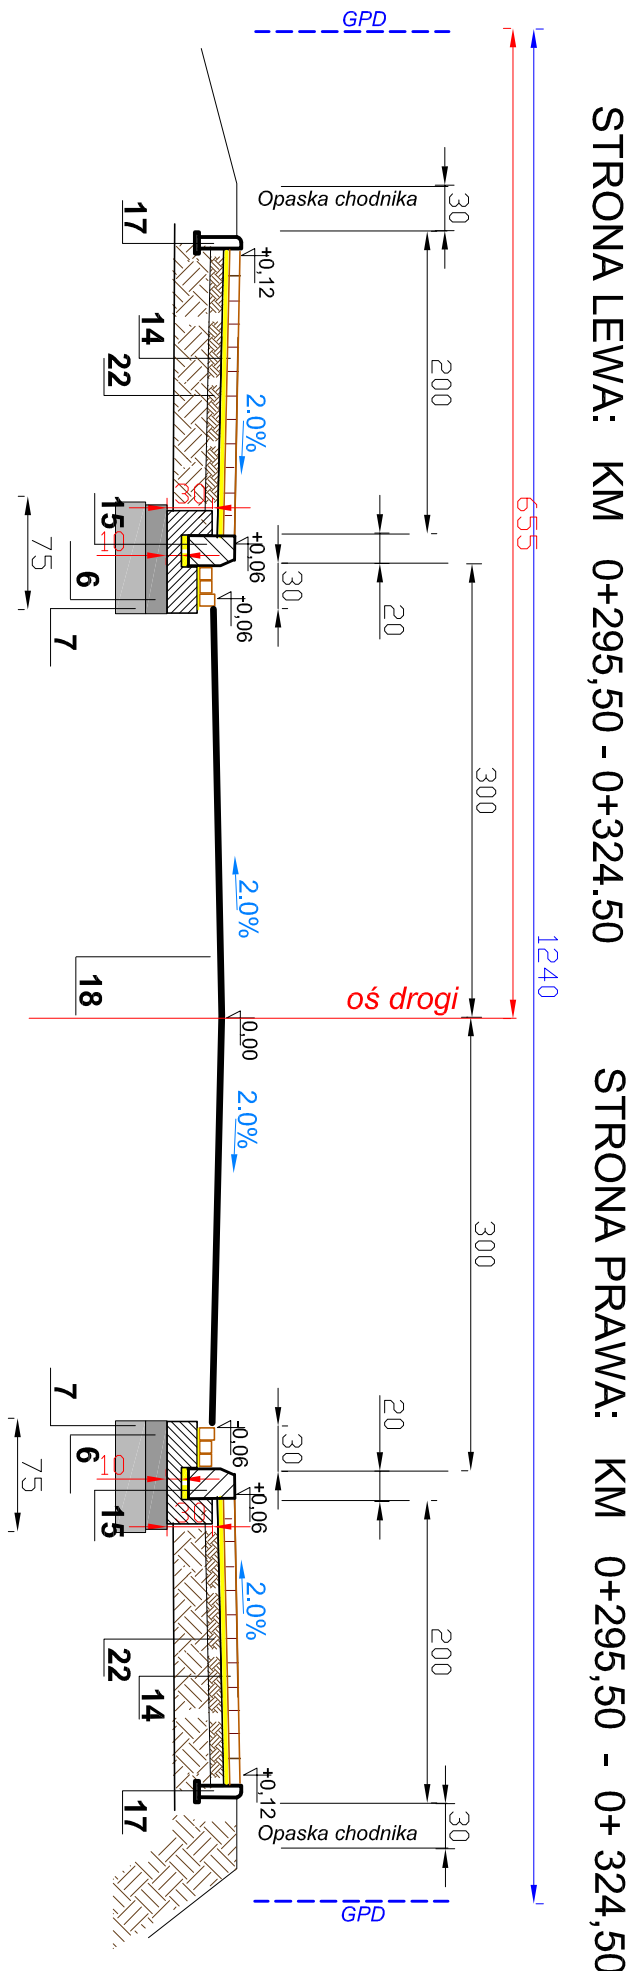


STRONA LEWA: KM 0+324,50 - 0+340.00

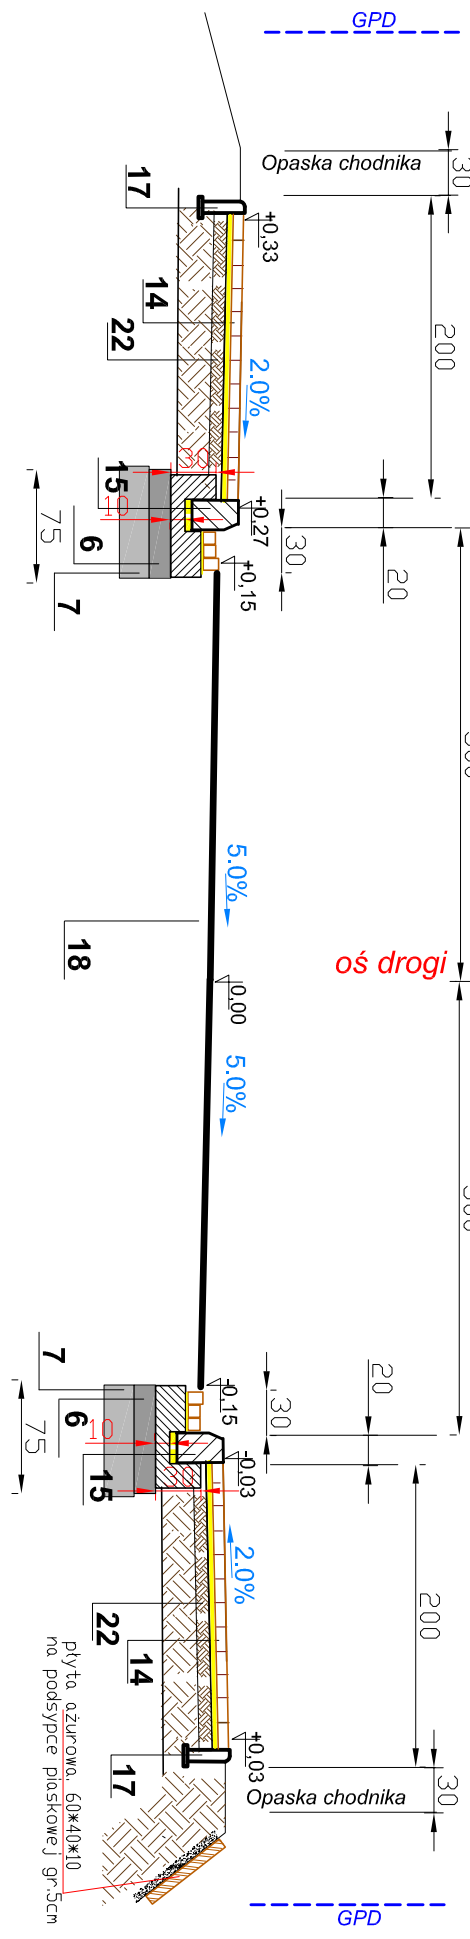


STRONA PRAWA: KM 0+324,50 - 0+ 340,00


STRONA LEWA: KM 0+340,00 - 0+355,00

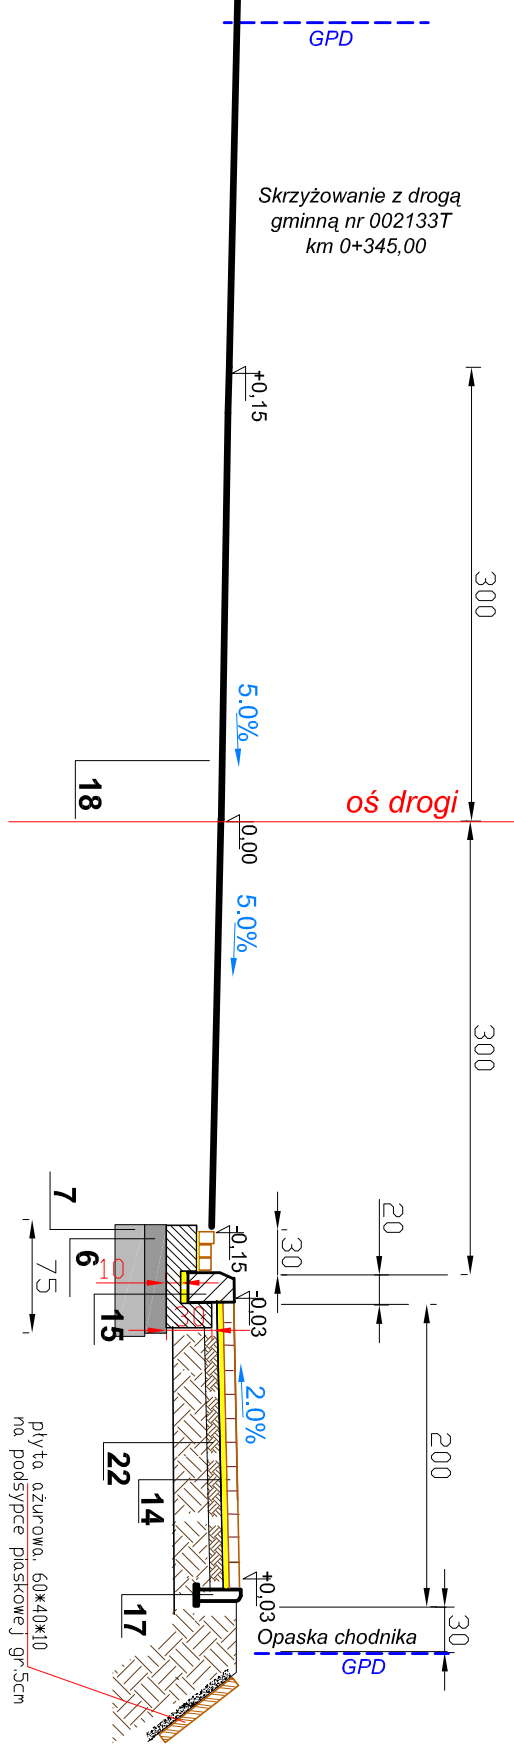

STRONA PRAWA: KM 0+340,00 - 0+355,00

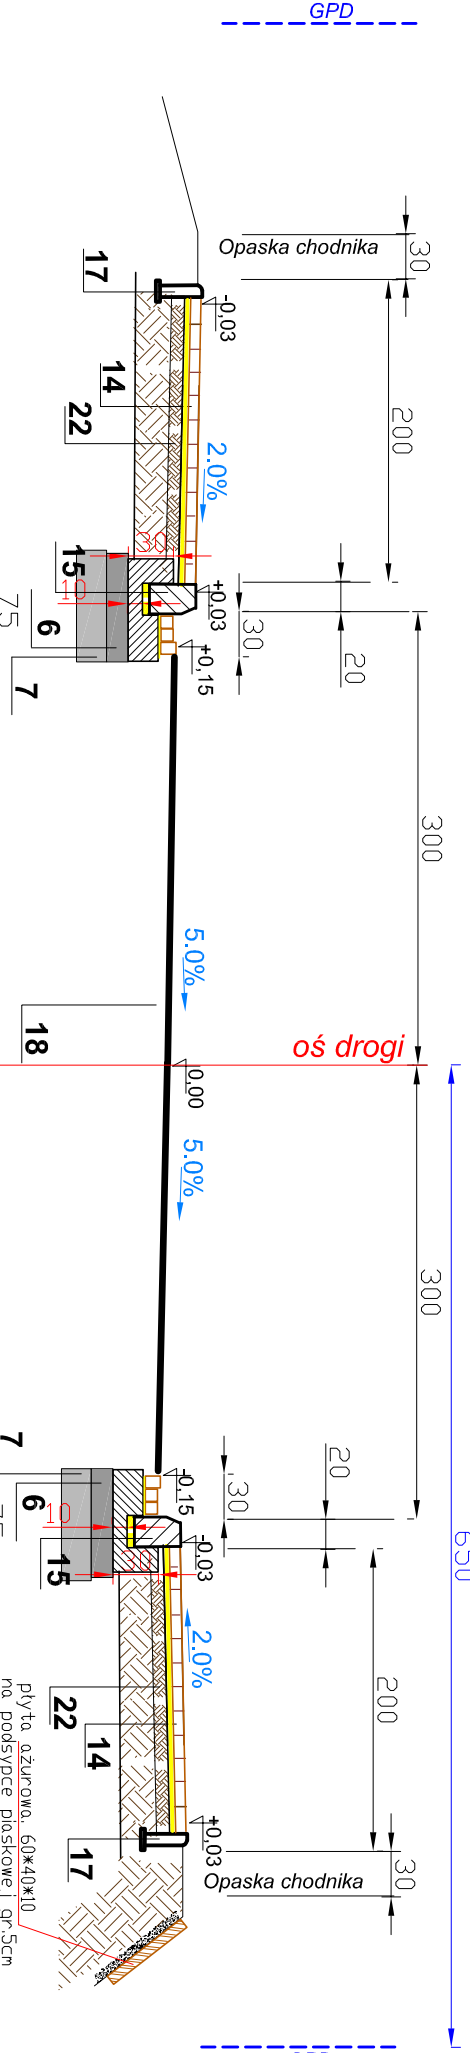


STRONA LEWA: KM 0+371,20 - 0+394.70

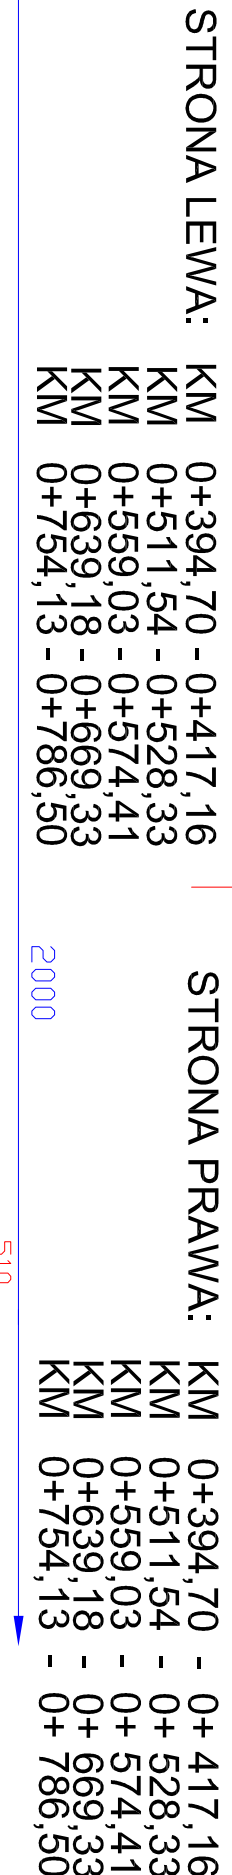

STRONA LEWA:

STRONA PRAWA:

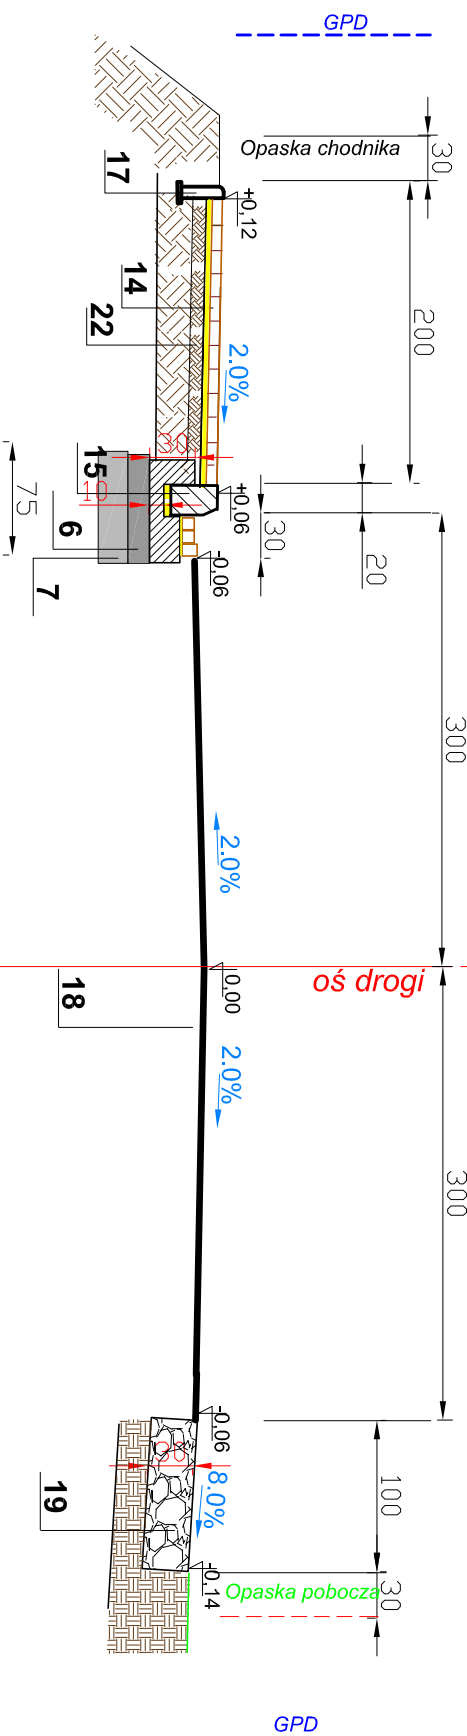

STRONA PRAWA: KM 0+371,20 - 0+394,70

Kategoria ruchu: KR1
Grupa nośności podłoża: G1, G3, G4

OZNACZENIA

1. Warstwa szalacza gr: 4cm z betonu asfaltowego (AC6S, 5g; PN-EN-13108 asfalt 50/70 zg; PN-EN 12991)
2. Warstwa mieszanka gr: 5cm z betonu asfaltowego (AC6W, 5g; PN-EN-13108, asfalt 50/70 zg; PN-EN 12991)
3. Góslastka i/lub geotekstylia o szerokości 1m
4. Warstwa wyw. z betonu asfaltowego (AC16W, 5g; PN-EN-13108, asfalt 50/70 zg; PN-EN 12991)
5. Warstwa zasada gr: 10cm z betonu asfaltowego (AC16W, 5g; PN-EN-13108, asfalt 50/70 zg; PN-EN 12991)
6. Warstwa szalacza gr: 10cm z betonu asfaltowego (AC6S, 5g; PN-EN-13108, asfalt 50/70 zg; PN-EN 12991)
7. Wzmocnienie podłoża gr: 20cm z gruntu stabilizowanego cementem o R_{cm} = 1,5 MPa
8. Warstwa odsączająca gr: 15cm z piasku
9. Podbudowa zasadnicza gr: 20cm z ciutłego betonu, zg; z PN-S-96013
10. Podbudowa pomocna gr: 15cm z kruszywa łamanego stabilizowan mechanicznie zg; z PN-S-06102
11. Podbudowa pomocna gr: 20cm z kruszywa łamanego stabilizowan mechanicznie zg; z PN-S-06102
12. Warstwa szalacza gr: 10cm z betonu asfaltowego (AC6S, 5g; PN-EN-13108, asfalt 50/70 zg; PN-EN 12991)
13. Nawierzchnia z kostki brukowej bel gr: 8cm na podłożu cementowo-piaskowej gr: 3cm i:4
14. Nawierzchnia z kostki brukowej bel gr: 8cm na podłożu cementowo-piaskowej gr: 3cm i:4
15. Krawężnik betonowy 20x30cm na ławie betonowej z oporem z betonu C1215
16. Krawężnik betonowy 15x30cm, na ławie betonowej z oporem z betonu C910
17. Odrzeźka betonowa 8x30cm na podłożu cement-, piaskowej gr: 3cm i:3
18. Odrzeźka części podbudowy na nawierzchni
19. Odrzeźka części podbudowy na podłożu
20. Pas hamulcowy gr: 8cm z kruszywa łamanego stabilizowan mechanicznie zg; z PN-S-06102
21. Rura kanalizacyjna d=200 typu HDPE S-N8 na podłożu piaskowej gr: 10cm
22. Podbudowa zasadnicza gr: 10cm z kruszywa łamanego stabilizowan mechanicznie zg; z PN-S-06102
23. Odsypka piaskowa do 10cm

EKODORO spółka z o.o. ul. Rakowska 80, 25-200 Kielce		Odbiór: Budowa obiektów w celu budowy powiększenia o 0,3797 Czerwona Góra - dr nr 422, do nr 2055, do nr 0,9404, 21 m Czerwona Góra - dr Czerwony	
Wykonawca:	Instal Warchoła	Nr projektu:	1
Projektant:	mgr inż. Marcin Zuprat	Data:	12.2017
Operatorka:	mgr inż. Alfred Wyszor	Data:	12.2017
Opiniotwórca:	mgr inż. Rajmund Pienkowiak	Data:	12.2017
Skala:	Przebieg rysunku:	Nr rysunku:	5
1 : 50	Przebiego konstrukcyjne dr nr 03797	Arkusze:	1