


Kraty ściekowe i odprowadzenie wody
w km 0+437,90, 0+494,90, 0+625,00, 0+680,10

Przekrój A - A skala 1 : 50

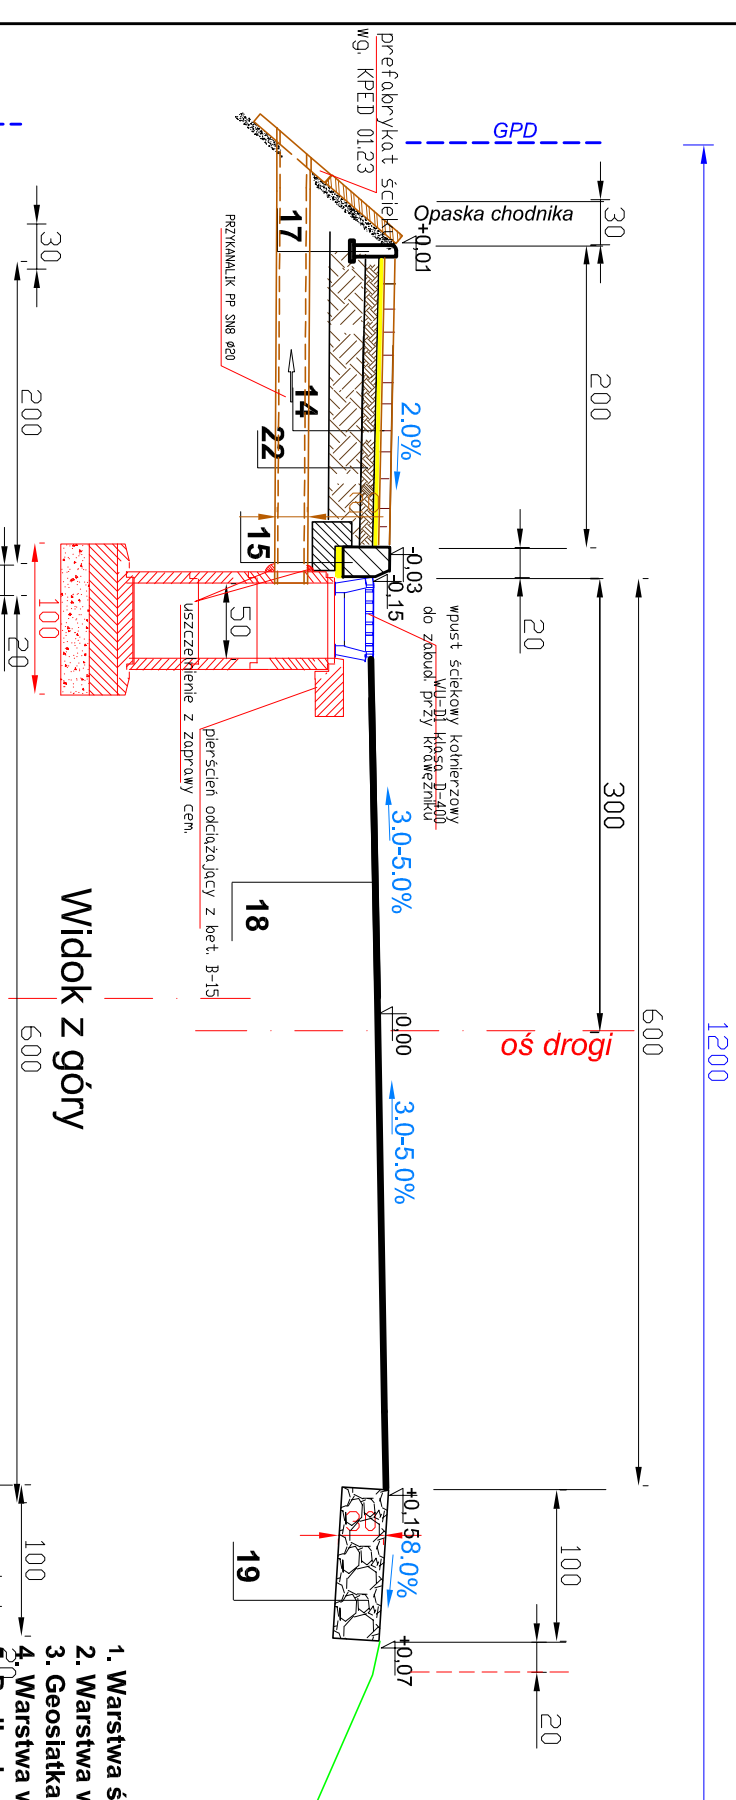

Widok z góry

1. Warstwa ścieralna gr. 4cm z betonu asfaltowego (AC8S, zg. z PN-EN-13108 asfalt 50/70 wg PN-EN 12591)
2. Warstwa wiążąca gr. 5 cm z betonu asfaltowego AC16W , zg. z PN-EN-13108, asfalt 50/70 zg. z PN-EN 12591
3. Geosiatka lub geokompozyt o szerokości 1m
4. Warstwa wyrówn. z betonu asfaltowego AC16W , zg. z PN-EN-13108 asfalt 50/70 zg. z PN-EN 12591 w ilości 50kg/m²
5. Podbudowa zasadn gr.7cm z betonu asfalt. (0/25mm), zg. z PN-EN-12591:2002 (asfalt 50/70)
6. Wzmocnione podłoże gr. 15cm z gruntu stabilizowanego cementem o Rm = 2,5 MPa
7. Wzmocnione podłoże gr. 20cm z gruntu stabilizowanego cementem o Rm = 1,5 MPa
8. Warstwa odsączająca gr. 15cm z piasku
9. Podbudowa zasadnicza gr. 20cm z chudego betonu, zg. z PN-S-96013
10. Podbudowa pomocn gr. 15cm z kruszywa łamanego stabilizowan mechan zg. z PN-S-06102
11. Podbudowa pomocn gr. 20cm z kruszywa łamanego stabilizowan mechan zg. z PN-S-06102
12. Podbud wykon na miejscu metodą recylingu z mieszanki mineralno-cement-emuśyjnej gr. 22cm
13. Nawierzchnia z kostki brukowej bet. gr.8cm na podsypce cementowo-piaskowej gr. 3cm 1:4
14. Nawierzchnia z kostki brukowej bet.kolorowej gr. 8cm na podsypce cementowo-piaskowej gr. 3cm 1:4
15. Krawężnik betonowy 20x30cm na ławie betonowej z oporem z betonu C12/15
16. Krawężnik betonowy 15x30cm, na ławie betonowej zwykłej z betonu C8/10
17. Obrzeża betonowe 8x30cm na podsypce cement.- piaskowej gr. 3cm 1:3
18. Istniejąca część podbudowy i nawierzchni.
19. Pobocze utwardzone gr.30cm z kruszywa łamanego stabilizowan. mechan. zg. z PN-S-06102
20. Pas humusu gr. 15cm
21. Rura kanalizacyj deszczowej Φ20 typu HDPE SN8 na podsypce piaskowej gr. 10cm
22. Podbudowa zasadnicza gr.10cm z kruszywa łamanego stabilizowan mechan zg. z PN-S-06102
23. Obsypka piaskowa do 10cm

 EKODORO spółka z o.o. ul. Rakowska 8D, 25-209 Kielce				Obiekt: Budowa chłodnika w ciągu drogi powiatowej nr 0379T Czerwona Góra - dr nr 762 od km 0+295,50 do km 0+894,21 w m. Czerwona Góra gm. Chęciny			
Wykonawcy:	Imię i Nazwisko			Nr uprawnień	Data:	Podpis:	Stadium: P.B.W.
Projektował:	mgr inż. Marian Zapart			DOD-24-202/168/82	12.2011r		
Opracował:	mgr inż. Alfred Mysior				12.2011r		Branża: Drogowa
Sprawdził:	mgr inż. Rajmund Pastuszko			WZDP-191/D/66	12.2011r		
Skala:	Przedmiot rysunku:			Nr rysunku:		Arkusz:	
1 : 50				Przekroje konstrukcyjne dr nr 0379T			
				5		3	