


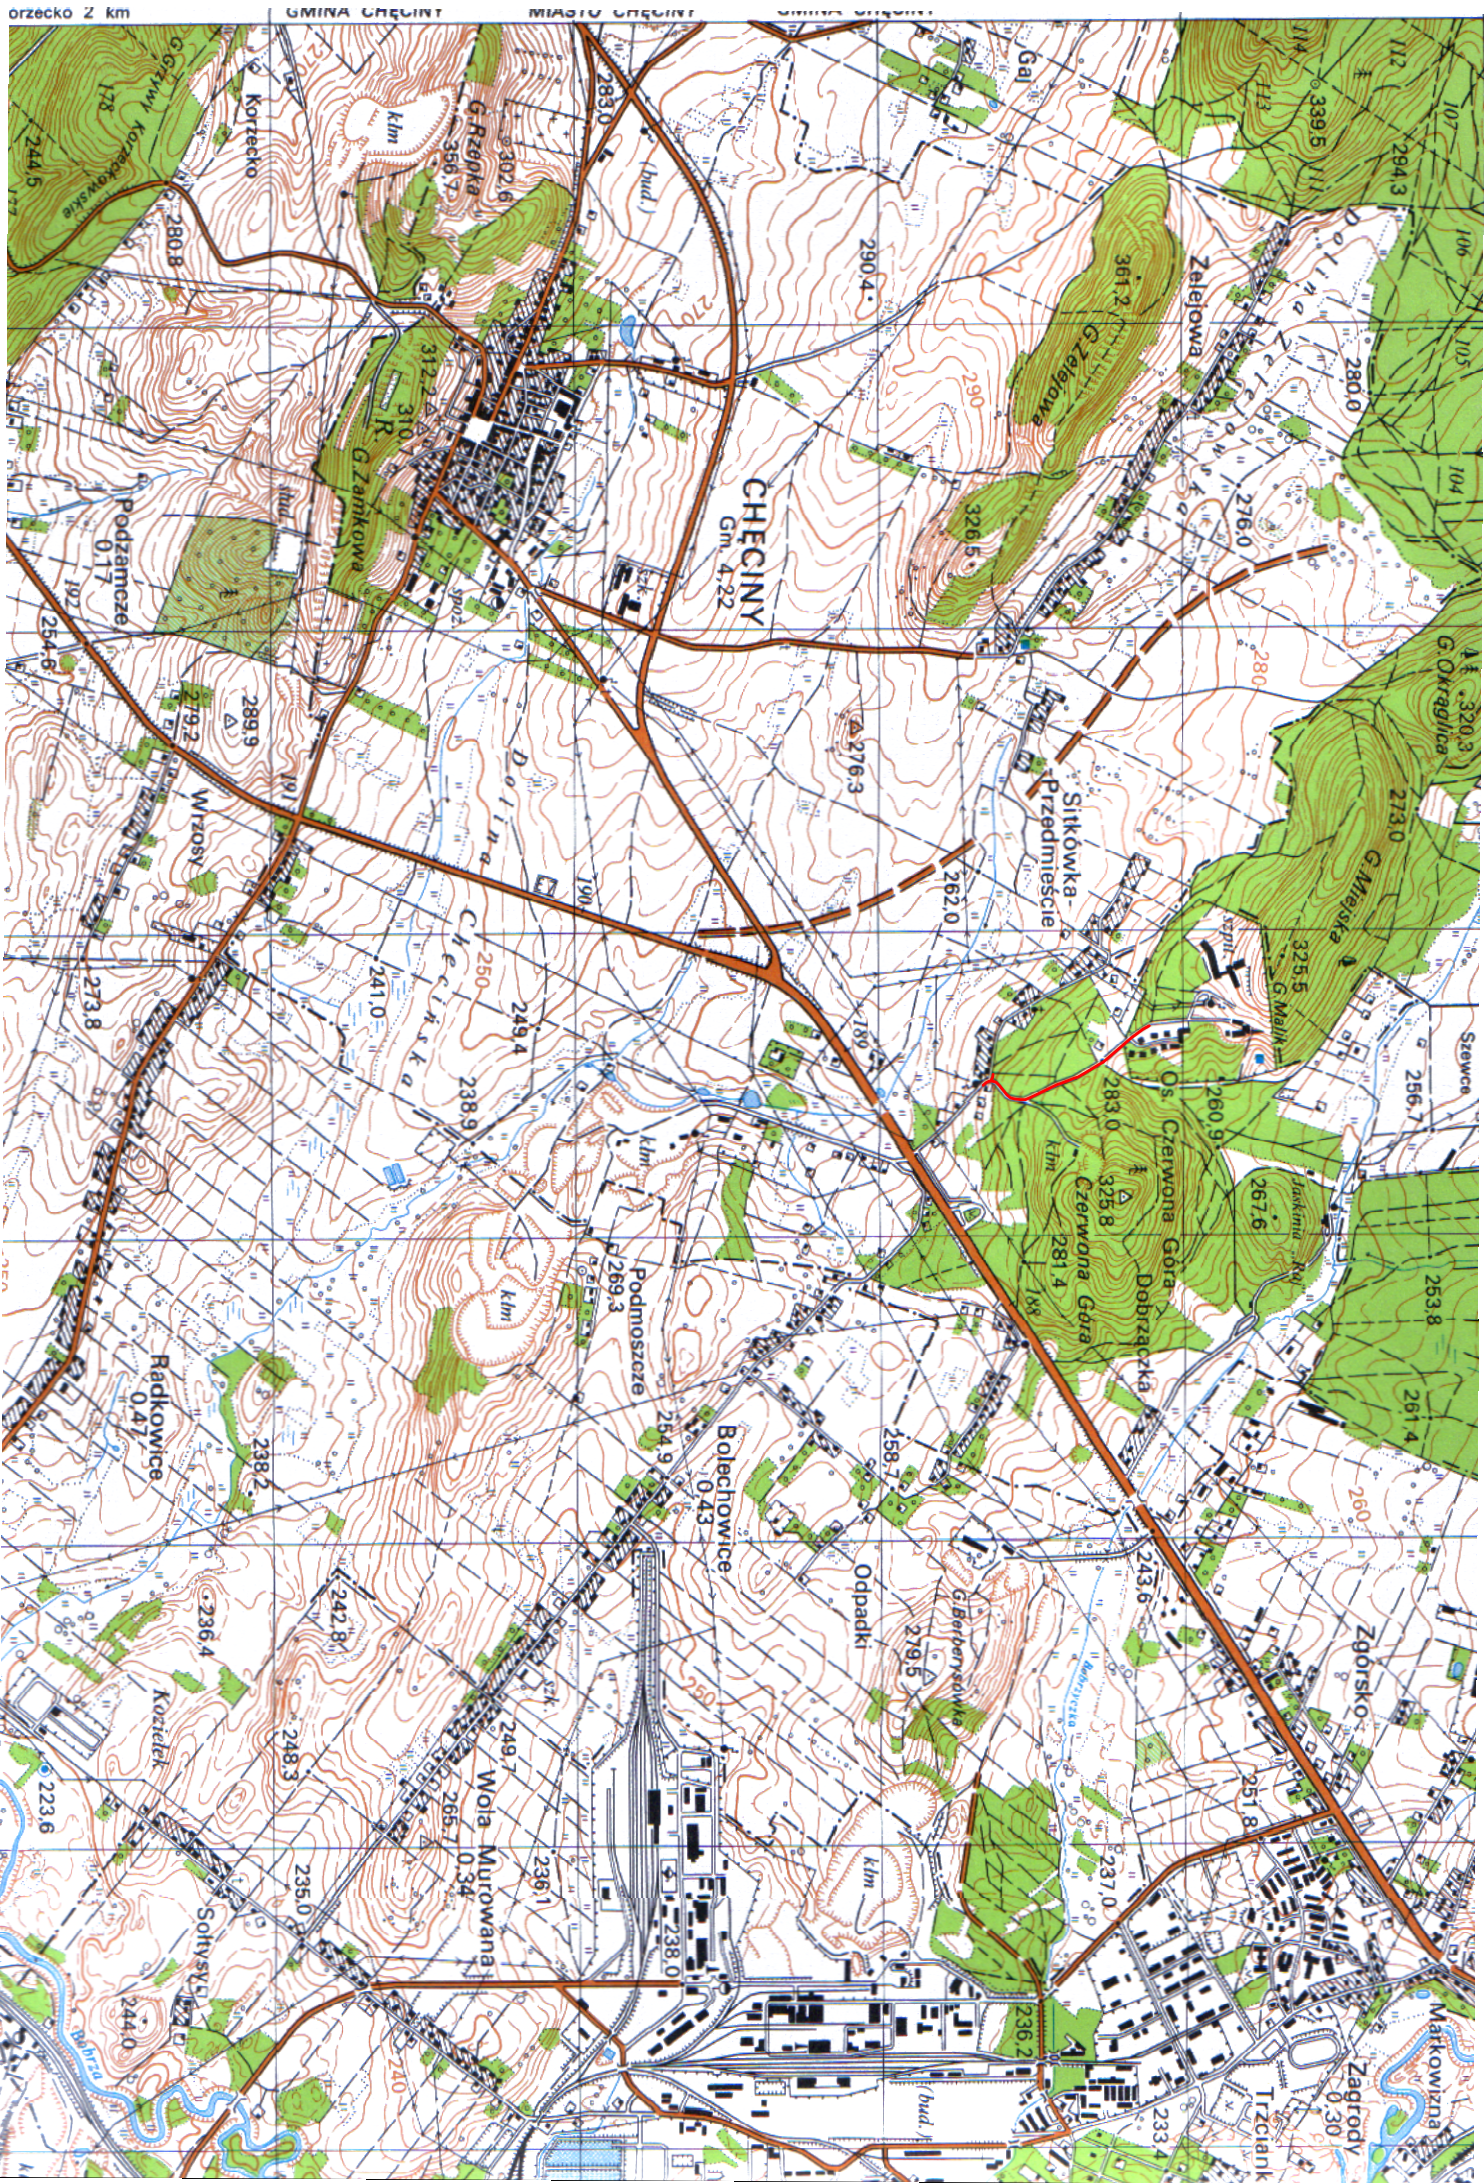

**EKODORO**
spółka z o.o.
ul. Rakowska 8D, 25-209 Kielce

Obiekt: Budowa chodnika w ciągu drogi powiatowej nr 03791 Czerwona Góra - dr nr 762 od km 0+295,50 do km 0+894,21 w m. Czerwona Góra gm. Chełciny

Wykonawcy:	Imię i Nazwisko		Nr uprawnień		Data:	Podpis:	Stradum:
Projektował:	mgr inż. Marian Zapart		DODP-24-20216882		12.2011r		P.B.W.
Opracował:	mgr inż. Alfred Mysłor				12.2011r		Branda:
Sprawił:	mgr inż. Rajmund Pastuszko		WZDP-191/D/66		12.2011r		Drogowa
Skala:	Przedmiot rysunku:		Nr rysunku:		Arkusz:		
1 : 25000	Plan orientacyjny		1		1		