
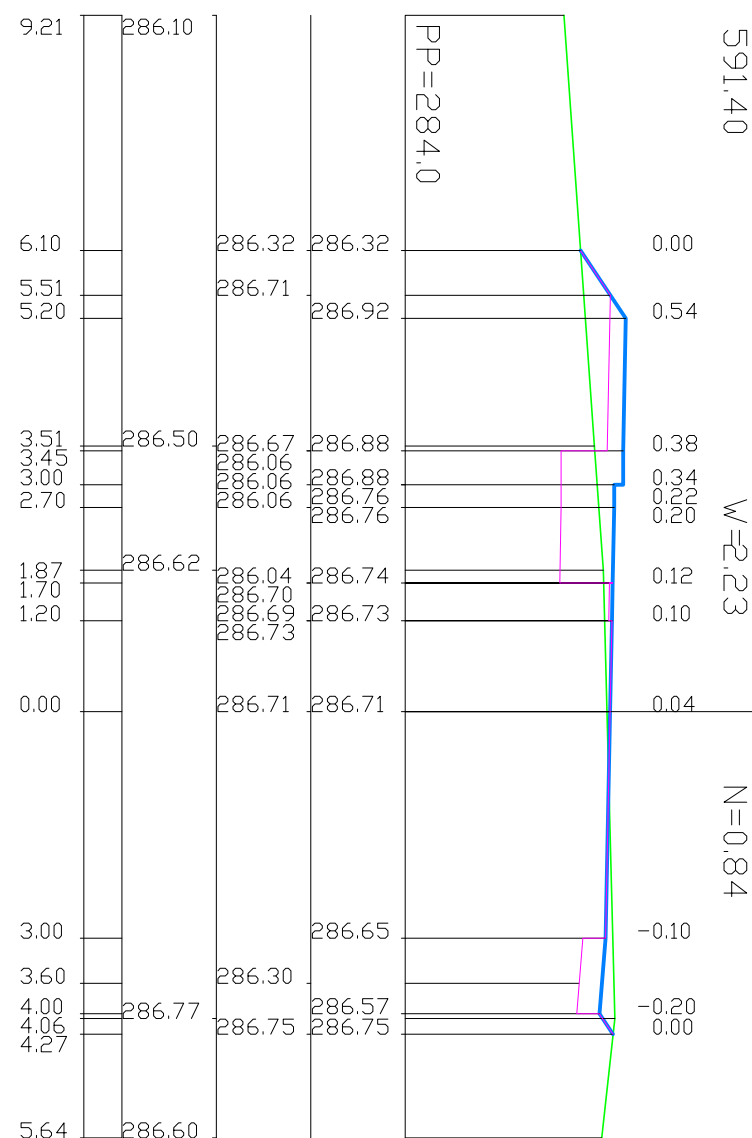


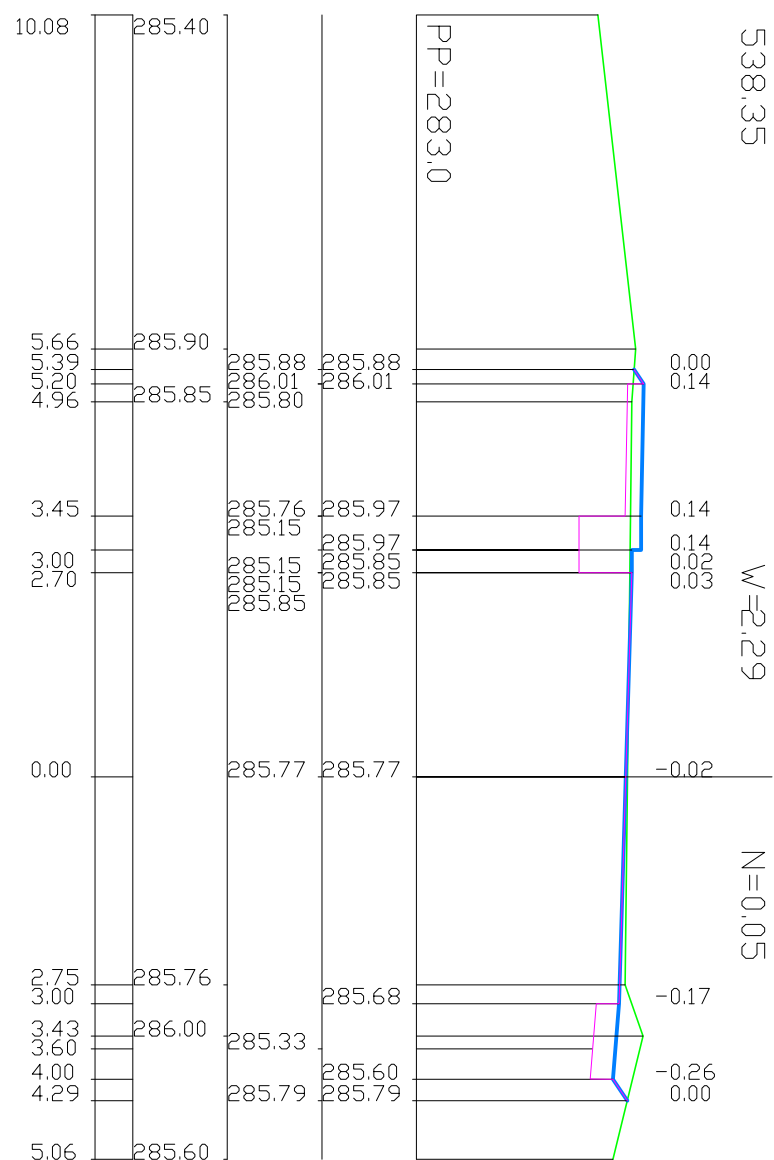

 EKODORO spółka z o.o. ul. Rakowska 8D, 25-209 Kielce		Objekt: Budowa chodnika w ciągu drogi powiatowej nr 0379T Czerwona Góra - dr nr 762 od km 0+295,50 do km 0+894,21w m. Czerwona Góra gm. Chęciny			
Wykonawcy:	Imię i Nazwisko	Nr uprawnień	Data:	Podpis:	Stadium: P.B.W.
Projektował:	mgr inż. Marian Zapart	DODP-2d-202/168/82	12.2011r		
Opracował:	mgr inż. Alfred Mysior		12.2011r		Branża: Drogowa
Sprawdził:	mgr inż. Rajmund Pastuszko	WZDP-191/D/66	12.2011r		
Skala: 1: 100/ 1: 100	Przedmiot rysunku: Przekrój poprzeczny dr. 0379T			Nr rysunku: 4	Arkusz: 4