

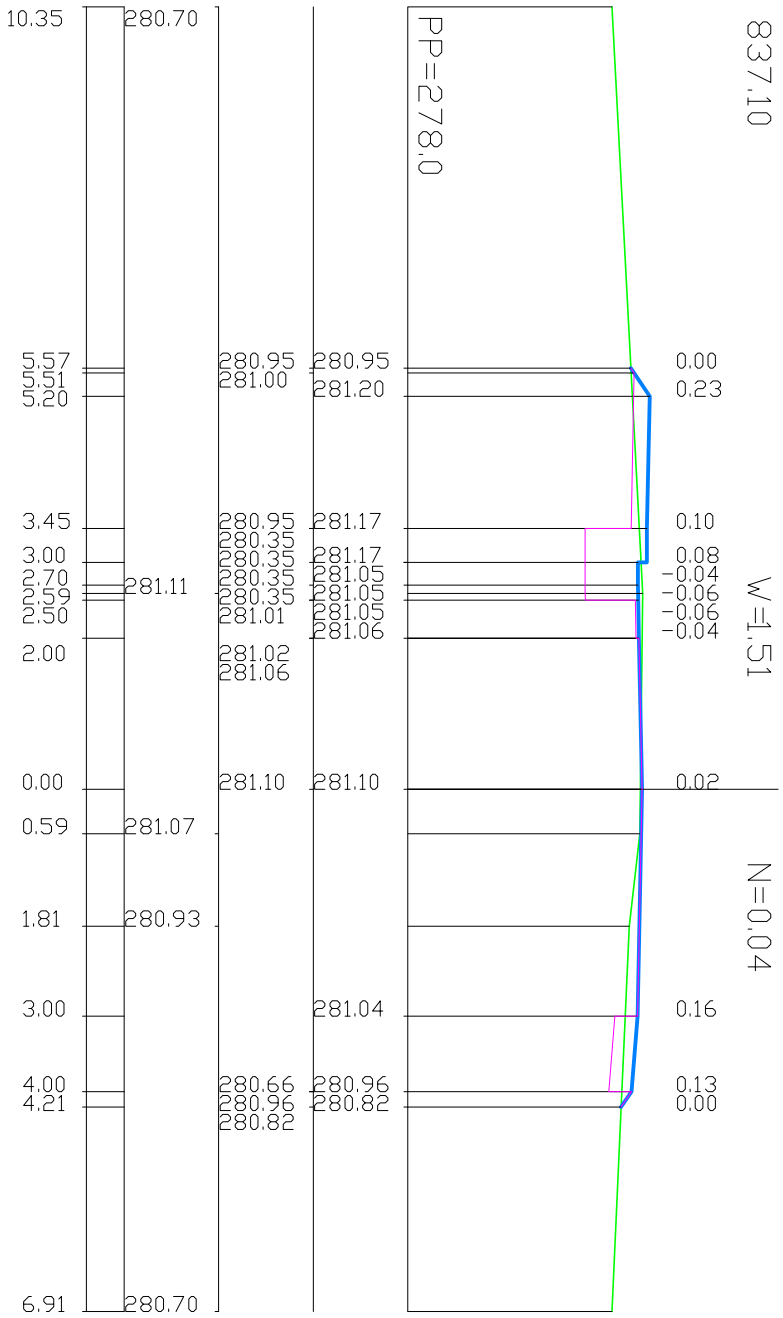


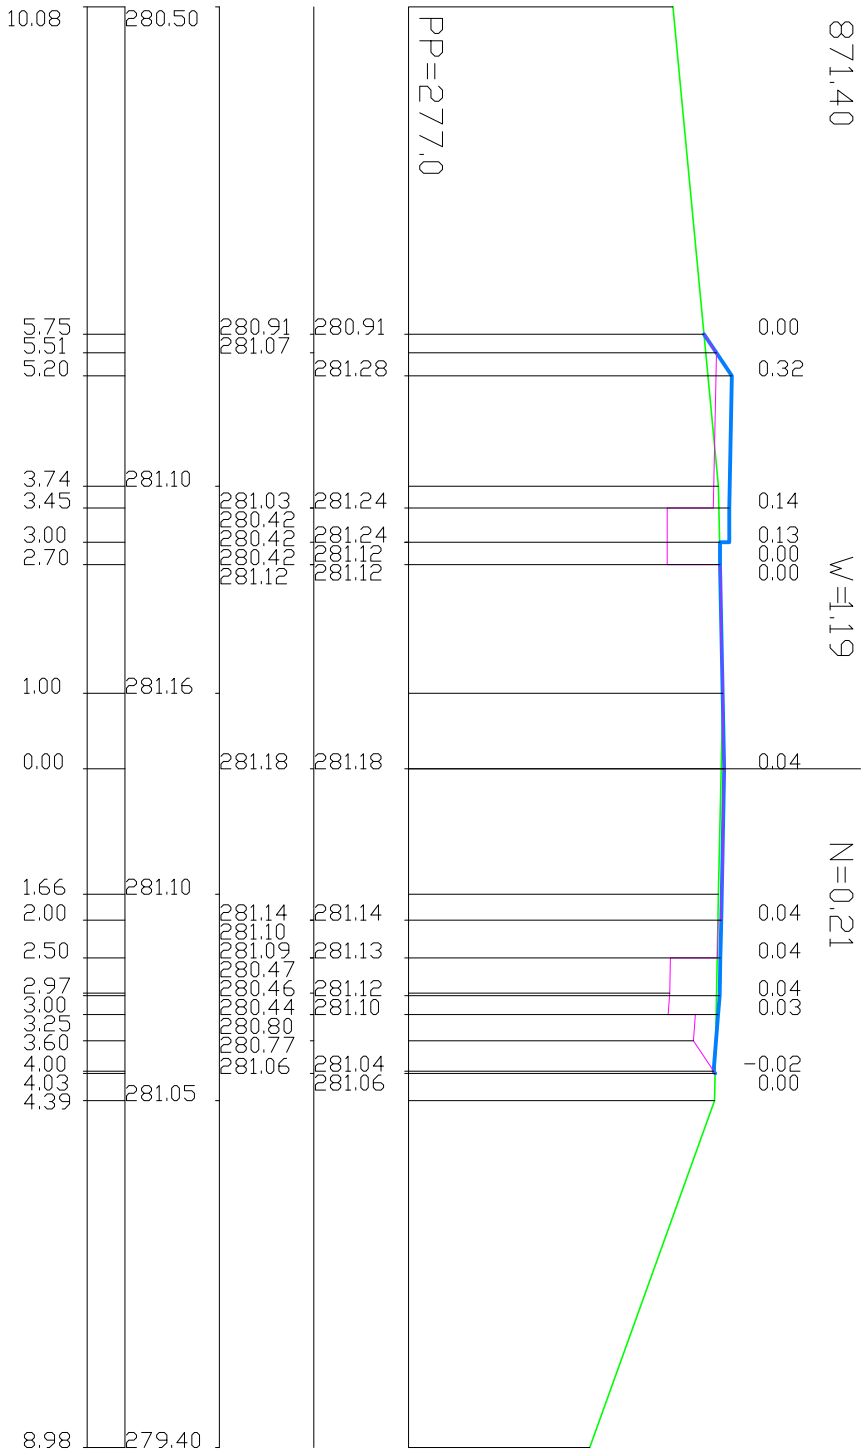

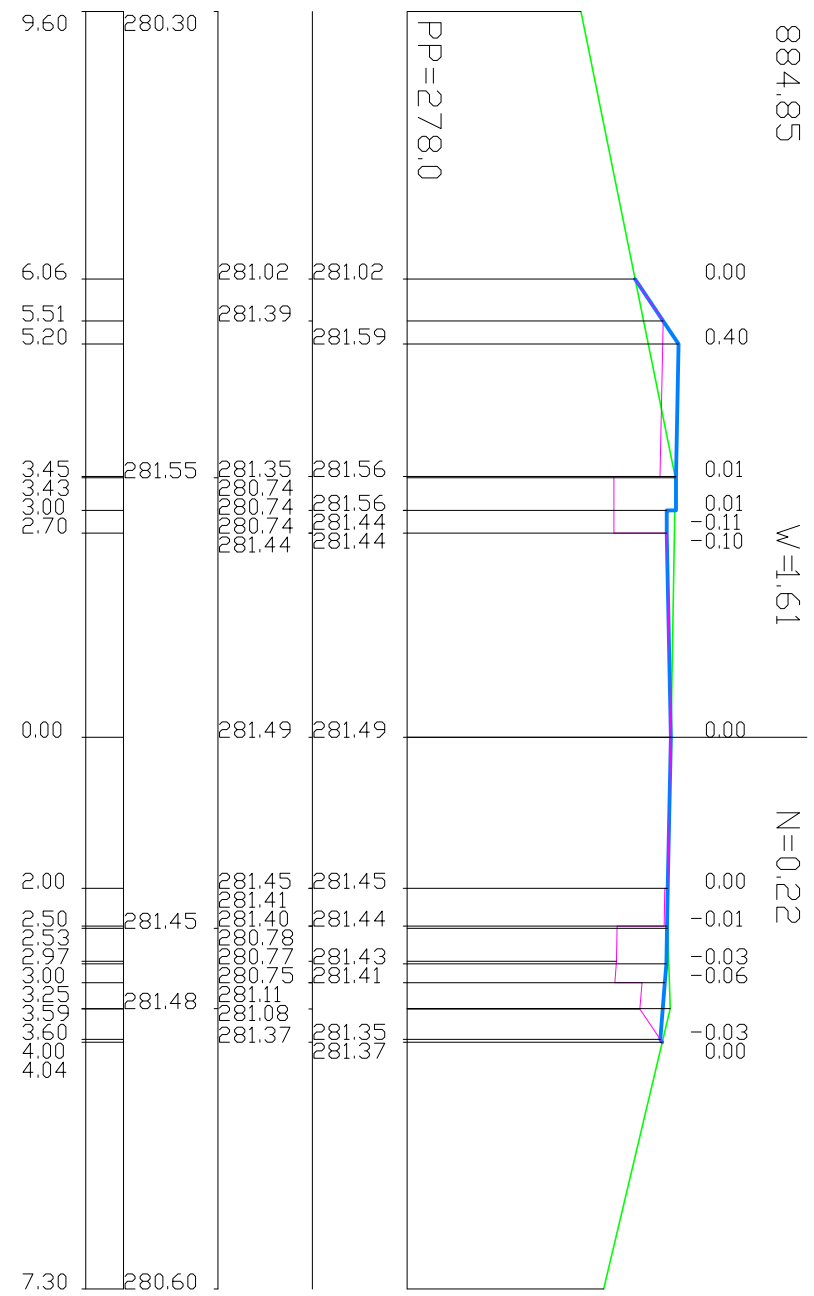

EKODORO spółka z o.o. *ul. Rakowska 8D, 25-209 Kielce*		Obiekt: **Budowa chodnika w ciągu drogi powiatowej nr 0379T Czerwona Góra - dr nr 762 od km 0+295,50 do km 0+894,21w m. Czerwona Góra gm. Chęciny**			
Wykonawcy:	Imię i Nazwisko	Nr uprawnień	Data:	Podpis:	Stadium: **P.B.W.**
Projektował:	**mgr inż. Marian Zapart**	**DODP-2d-202/168/82**	**12.2011r**		
Opracował:	**mgr inż. Alfred Mysior**		**12.2011r**		Branża: **Drogowa**
Sprawdził:	**mgr inż. Rajmund Pastuszko**	**WZDP-191/D/66**	**12.2011r**		
Skala: 1: 100/ 1: 100	Przedmiot rysunku: **Przekrój poprzeczny dr. 0379T**			Nr rysunku: 4	Arkusz: 7